


R 2610 050 m

H 5655 825 m

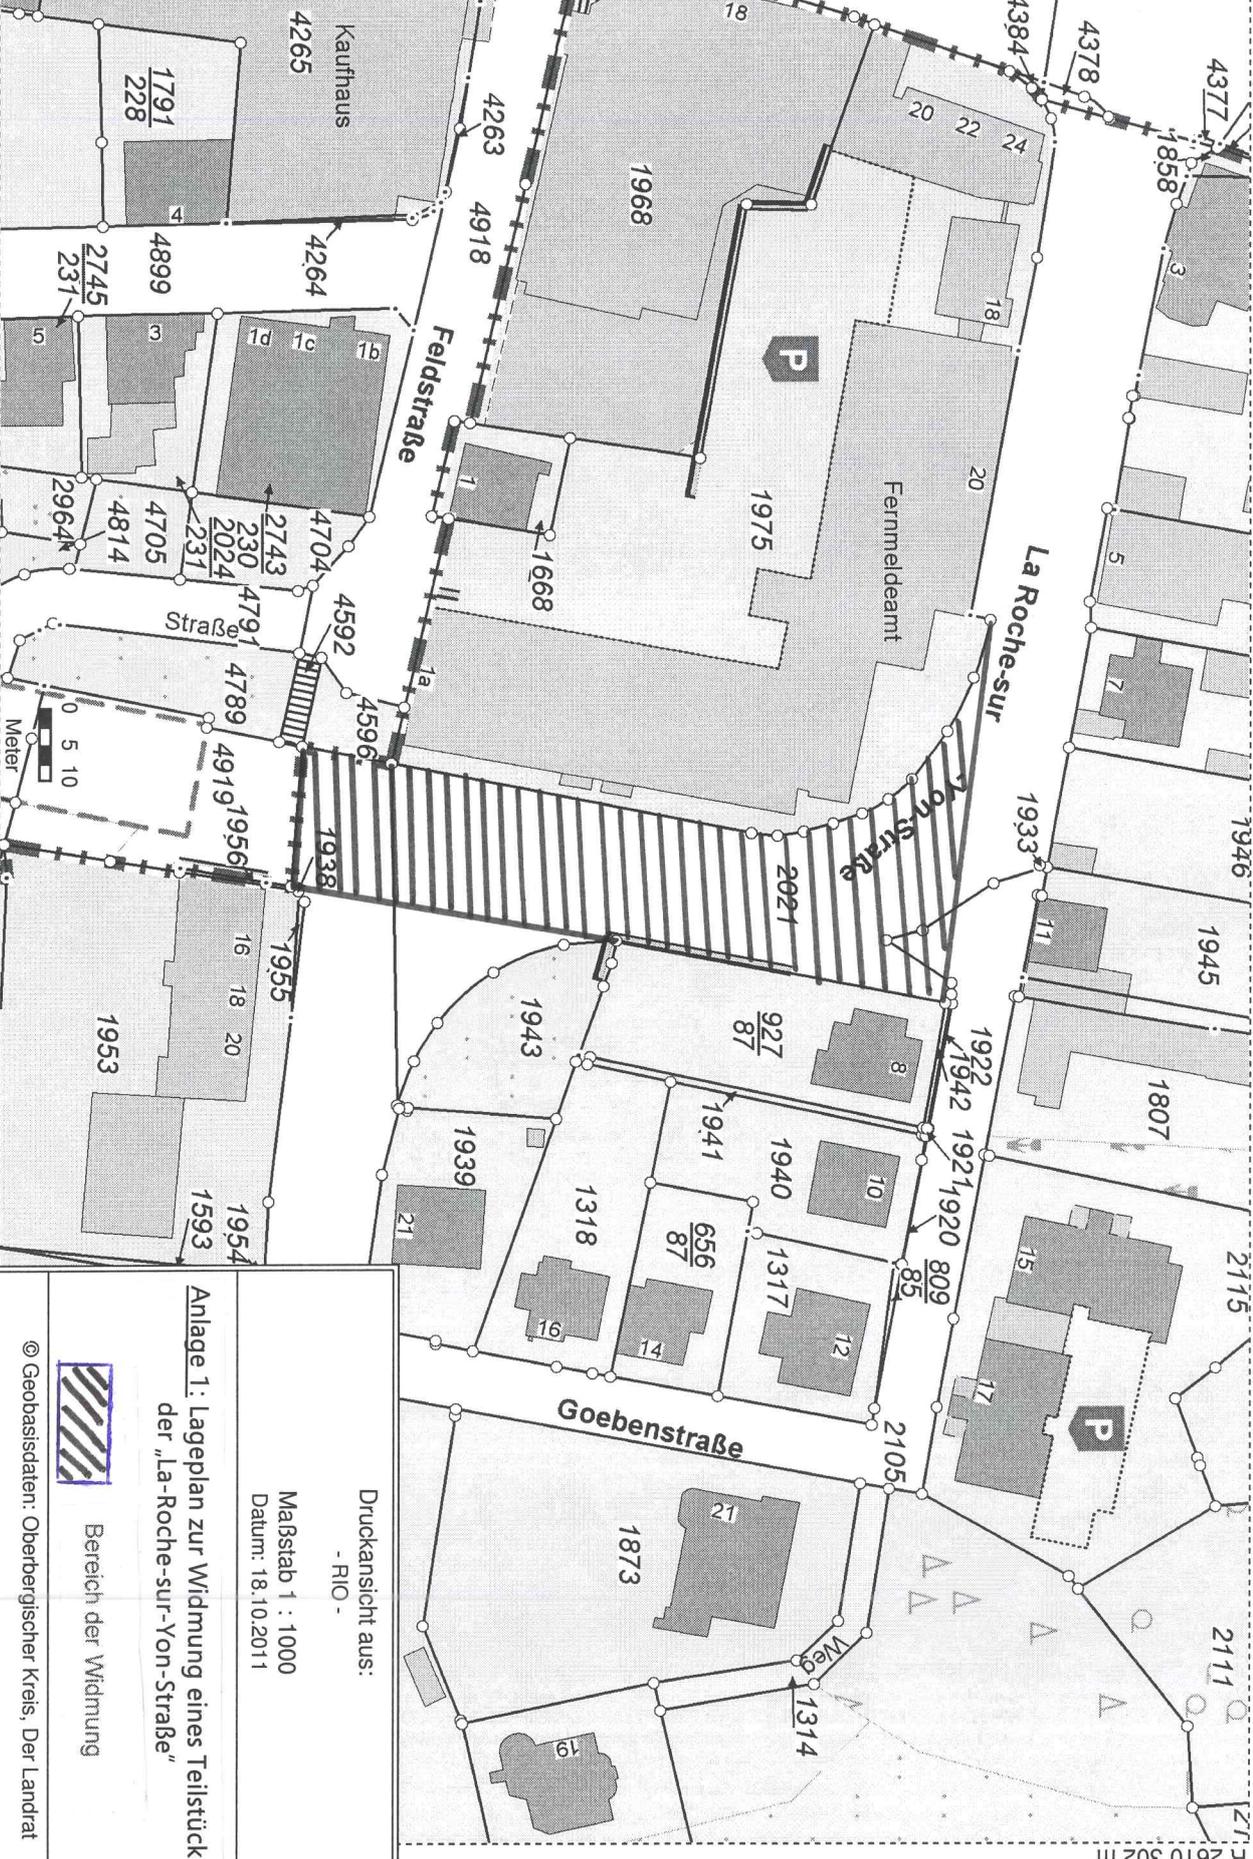


H 5655 989 m

R 2610 302 m

Anlage 1: Lageplan zur Widmung eines Teilstückes
der „La-Roche-sur-Yon-Strasse“

Druckansicht aus:
- R10 -
Maßstab 1 : 1000
Datum: 18.10.2011

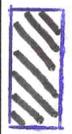

Bereich der Widmung

© Geobasisdaten: Oberbergischer Kreis, Der Landrat