



Anlage 2: Lageplan

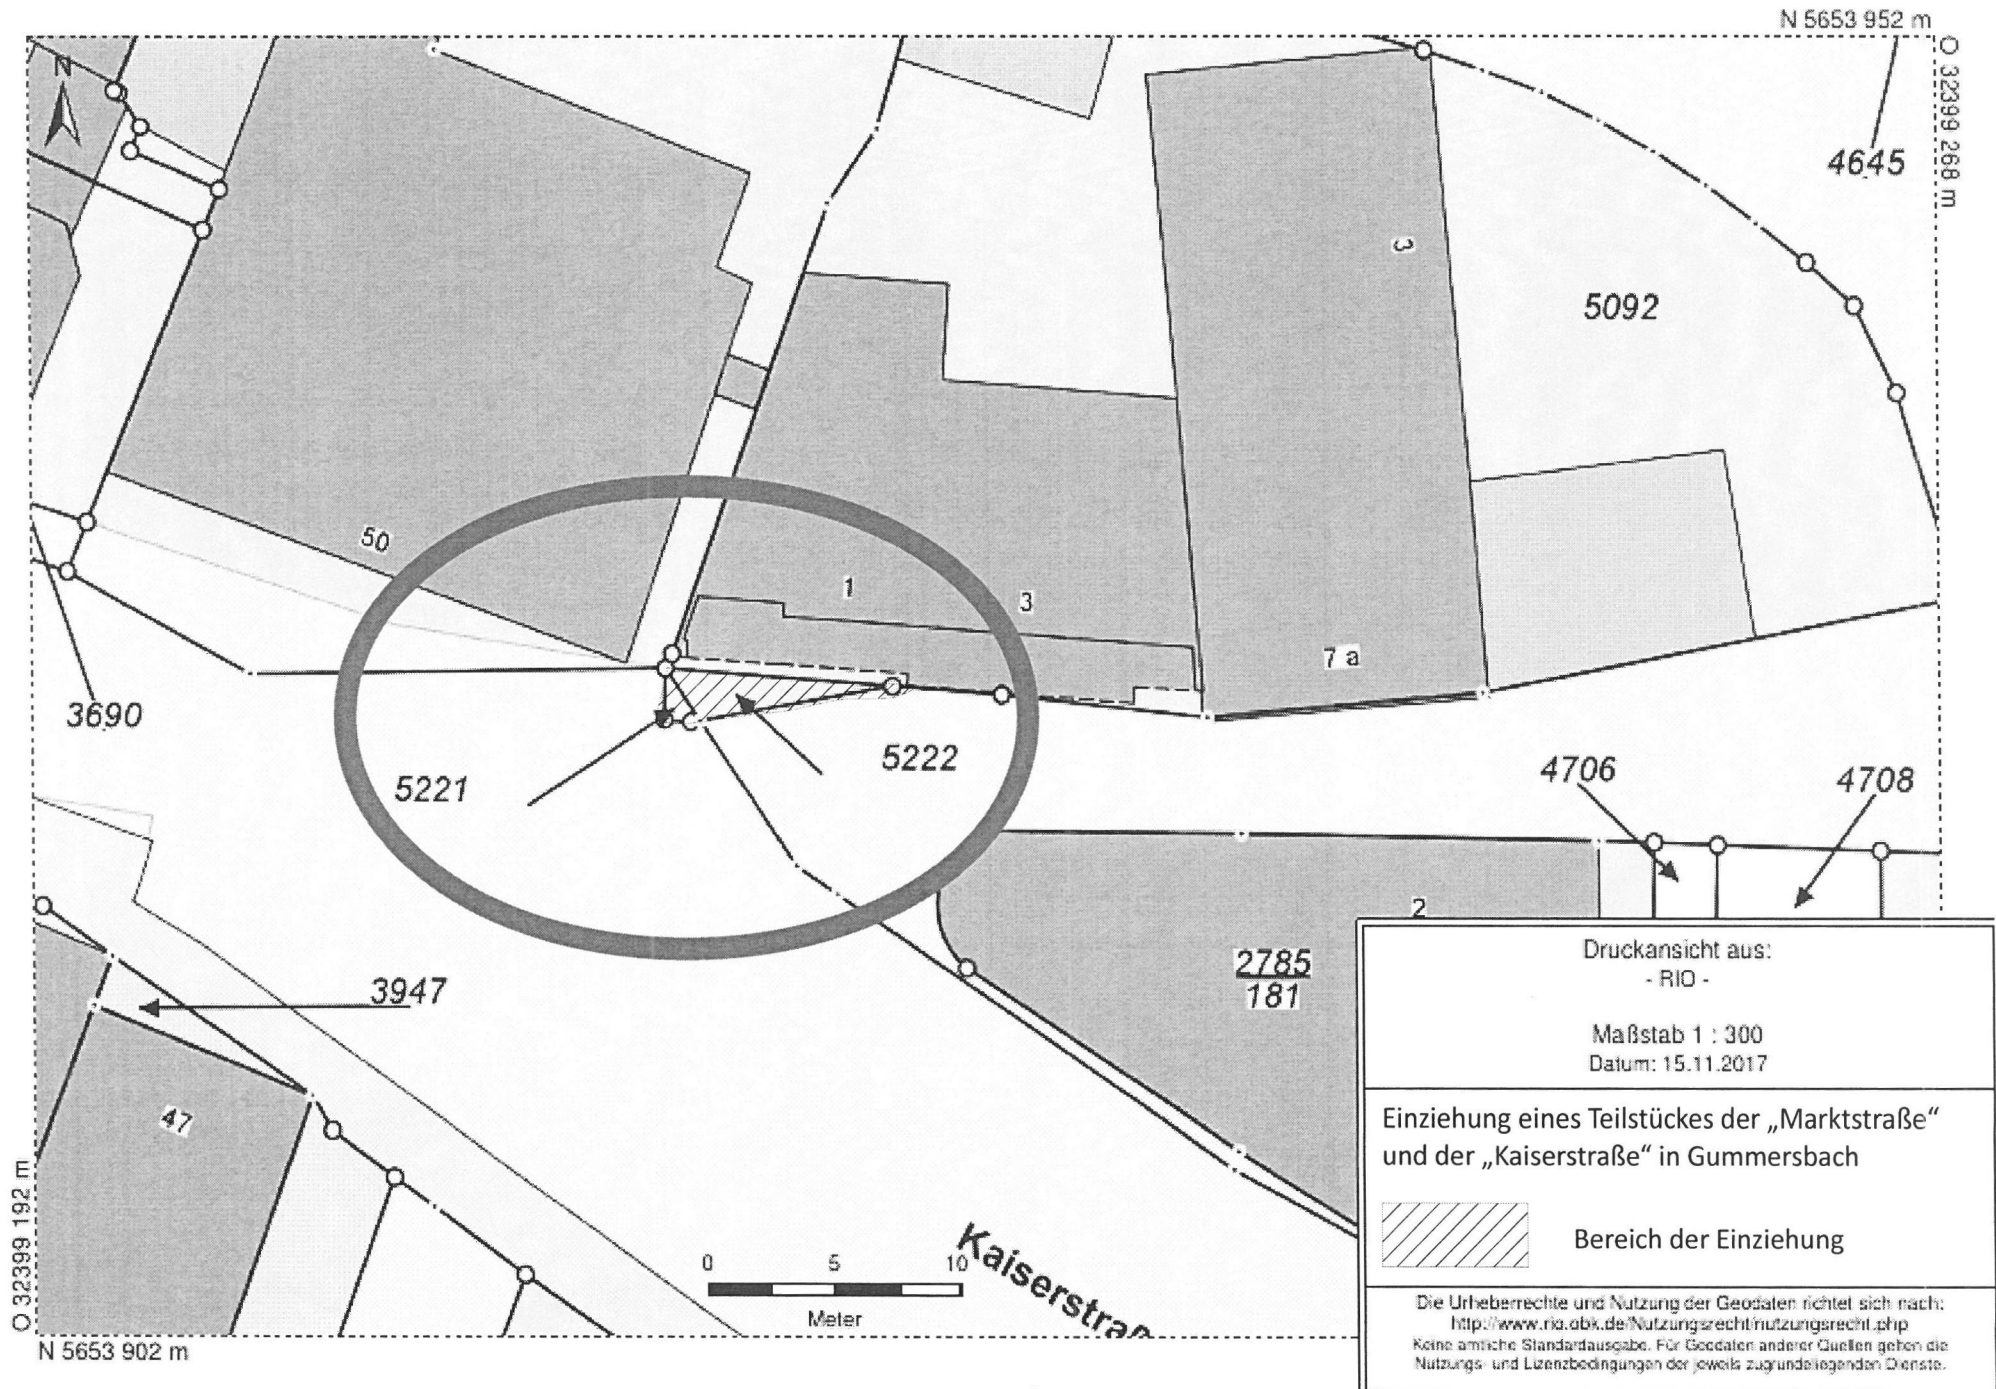

<p>Druckansicht aus: - RIO -</p> <p>Maßstab 1 : 300 Datum: 15.11.2017</p>
<p>Einziehung eines Teilstückes der „Marktstraße“ und der „Kaiserstraße“ in Gummersbach</p> <p> Bereich der Einziehung</p>
<p>Die Urheberrechte und Nutzung der Geodaten richtet sich nach: http://www.rio.obk.de/Nutzungsrecht/nutzungsrecht.php Keine amtliche Standardausgabe. Für Geodaten anderer Quellen gehen die Nutzungs- und Lizenzbedingungen der jeweils zugrundeliegenden Dienste.</p>