


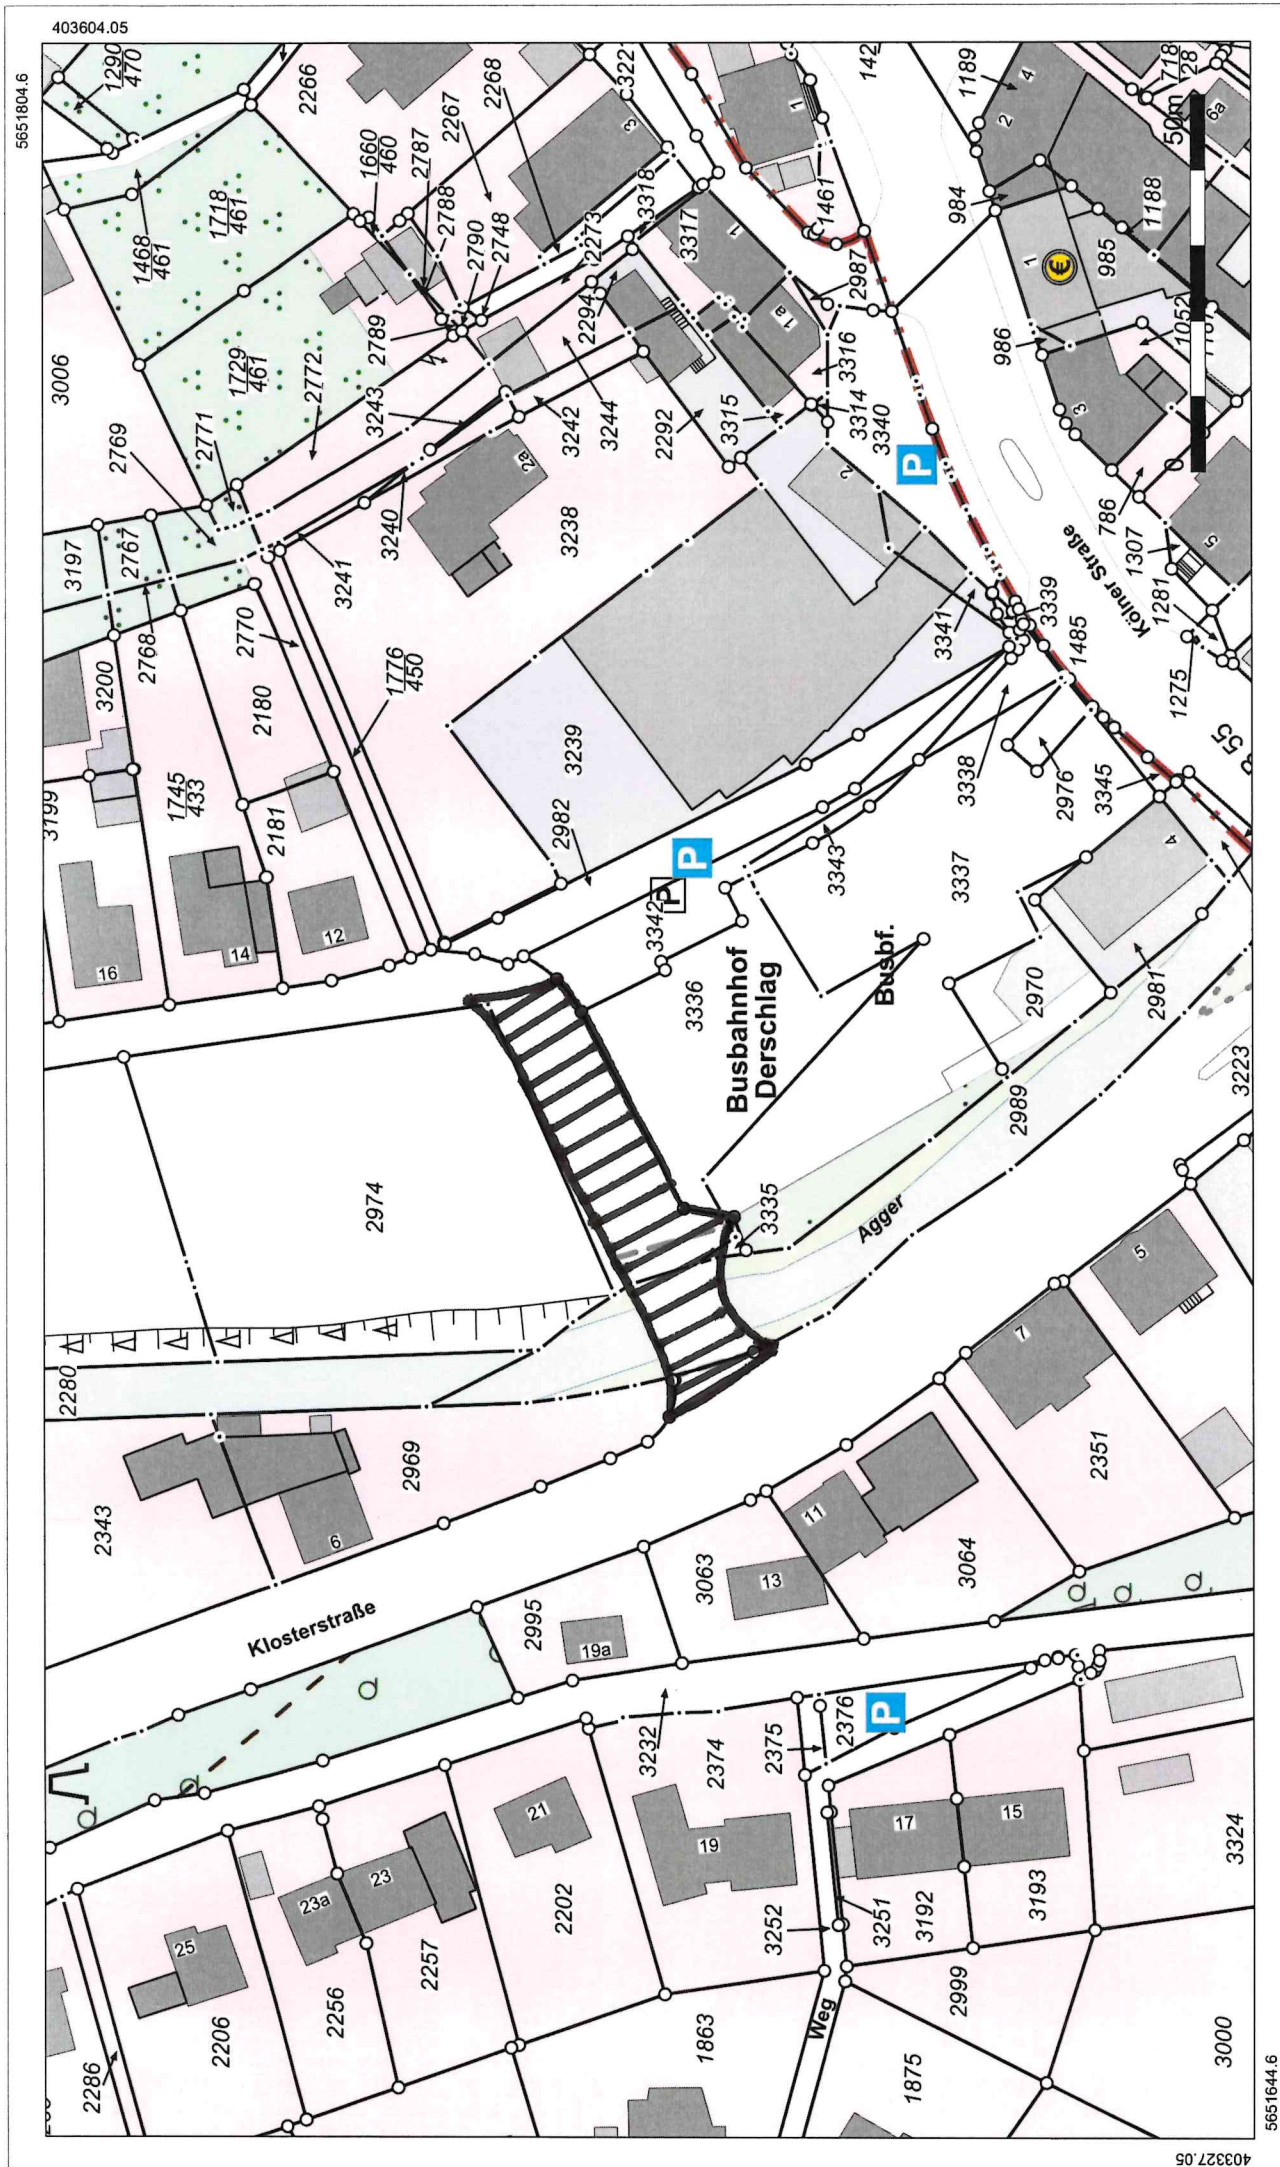

Die Urheberrechte und Nutzung der Geodaten richtet sich nach:
<https://rio.obk.de/Nutzungsrecht/nutzungsrecht.php>
Keine amtliche Standardausgabe
Nur für interne Zwecke
 Für Geodaten anderer Quellen gelten die Nutzungs- und Lizenzbedingungen der jeweils zugrundeliegenden Dienste

Maßstab:
1 : 1000

Datum:
13.02.2023

Anlage 2 – Lageplan

Bereich der Widmung

5651804.6

5651644.6

403604.05

403327.05

5651804.6

5651644.6

403604.05

403327.05

