




Aufstellung Anschlussleitungen MW			
Station (m)	Kürzel	Länge (m)	Maßnahme
Allensteiner Straße			
von: 581895 bis: 580455			
2,00	A2a	5,00	Keine Maßnahme
24,10	A2	7,10	Zu sanieren
36,80	A4	6,00	Zu sanieren
39,10	A3	5,20	Zu sanieren
43,70	A5	4,50	Zu sanieren
von: 580455 bis: 580460			
6,40	A6	7,00	Zu sanieren
16,00	A7	5,80	Zu sanieren
18,40	A8	6,70	Zu sanieren
22,90	A9	6,10	Neubau
27,50	A10a	7,00	Keine Maßnahme
38,50	A10	7,10	Zu sanieren
50,10	A12	6,70	Zu sanieren
55,60	SA1	3,20	Zu sanieren
Liegnitzer Straße			
von: 581890 bis: 580450			
0,00	K5a	6,10	Keine Maßnahme
1,20	K7	6,00	Keine Maßnahme
von: 580450 bis: 580460			
24,30	L7	0,00	Keine Maßnahme
33,20	L7a	5,40	Zu sanieren
von: 580460 bis: 580465			
3,20	SL1	2,70	Zu sanieren
11,60	L5	6,20	Zu sanieren
18,20	SL2	2,90	Zu sanieren
21,70	L11	4,00	Zu sanieren
von: 580465 bis: 580470			
14,90	SL3	4,20	Zu sanieren
von: 580470 bis: 580475			
0,00	SL4	2,70	Zu sanieren
1,70	L4.2	4,10	Neubau
2,00	L3.2	8,30	Neubau
3,70	L4.1	5,10	Aufgeben
5,20	L3.1	5,50	Aufgeben
16,90	L1	5,70	Zu sanieren
17,50	L2	5,10	Zu sanieren
49,00	L23	1,30	Keine Maßnahme

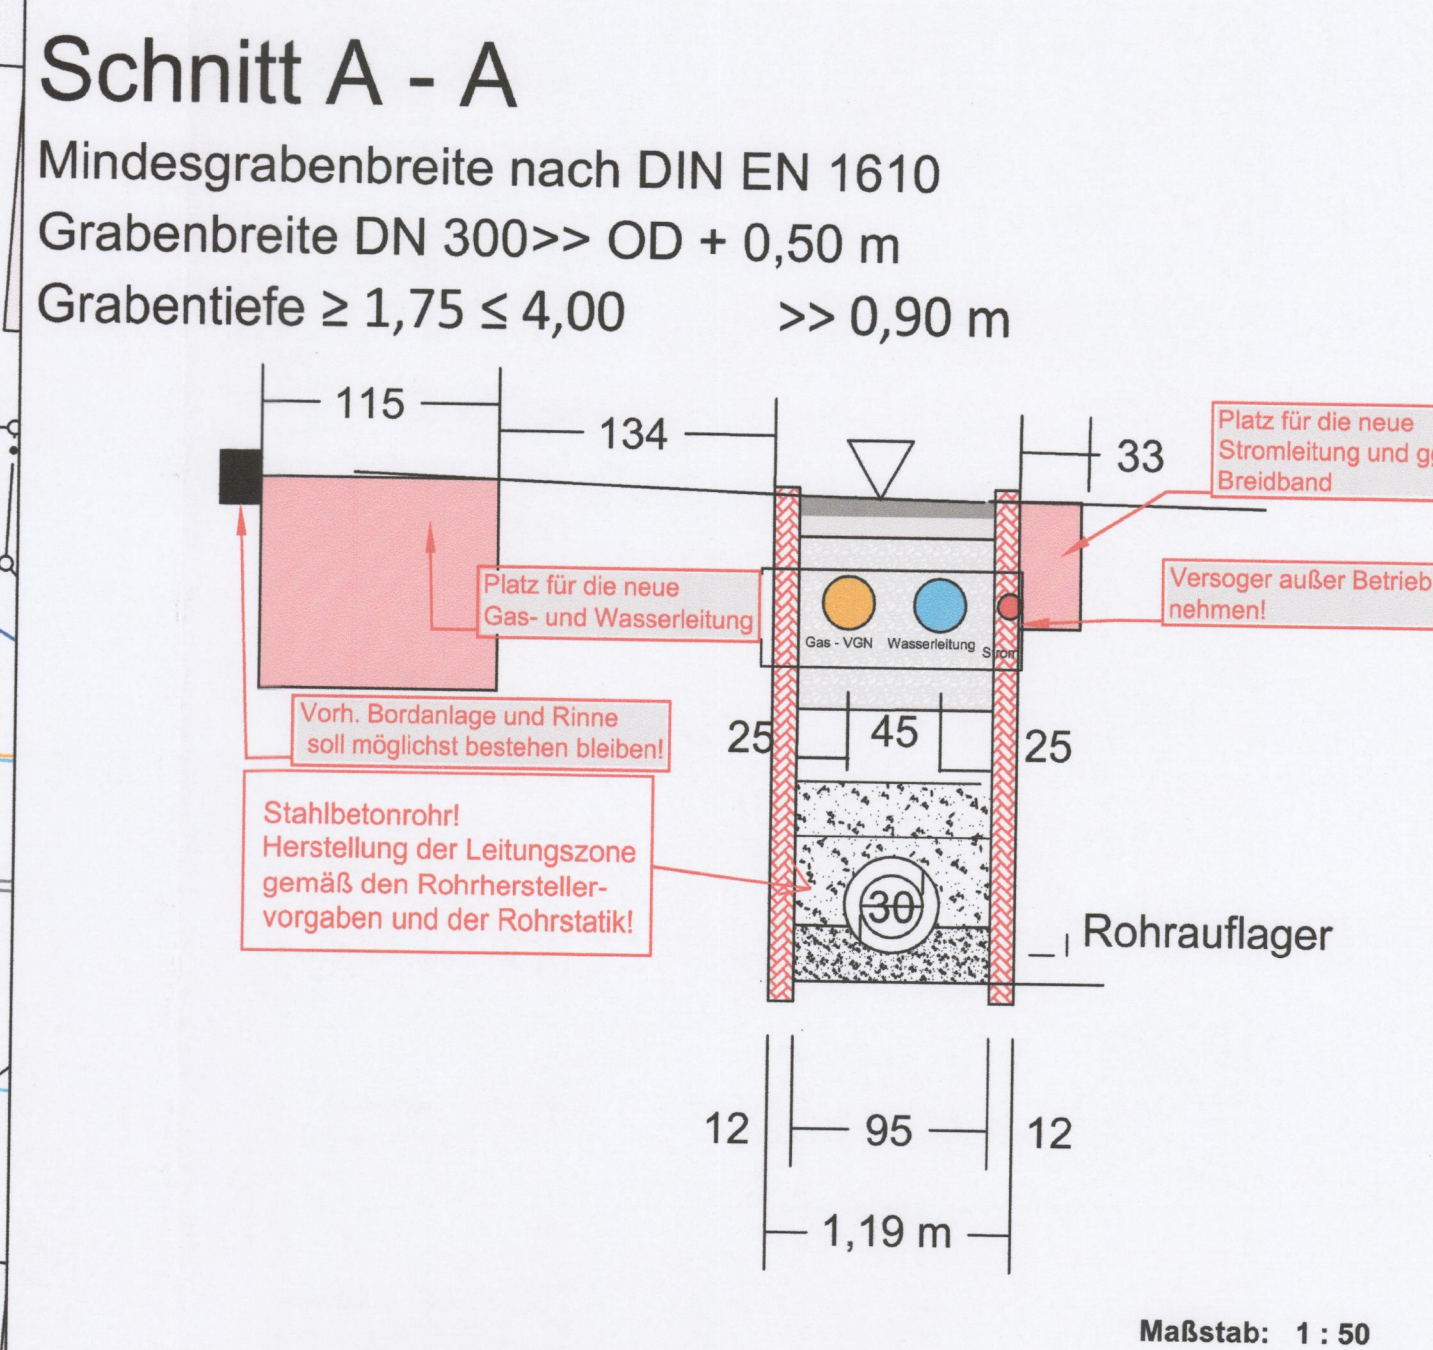

- Legende**
- Entwässerung
 - Inliner geplant
 - MW-Kanal geplant
 - MW-Kanal aufgeben
 - Schacht geplant
 - Graben mit Verbau
 - Schachtbezeichnung
 - Rohrdurchmesser
 - Haltepunkt (Abstand - Schachtnittelpunkte)
 - Rohrgefälle
 - Versorgungsleitungen:
 - Wasserleitung
 - Strom - Beleuchtungskabel
 - Strom - Niederspannungskabel
 - Strom - Mittelspannungskabel
 - Gas - VGN
 - Gas - Steuerkabel
 - Gas - Stillgelegt
 - Lehrrohr
 - Regenlauf vorh.
 - Regenlauf geplant

Die Eintragung der Versorgungsleitungen dient der **unverbindlichen Unterrichtung** und **verbindet nicht** von der Verpflichtung, sich über Lage, Tiefe und Vollständigkeit der tatsächlich vorhandenen Leitungen bei den zuständigen Stellen zu erkundigen. Die dargestellte Kanalsituation wurde dem Kanalbestandsplan entnommen.

Stadtwerke Gummersbach
Abwasser - Wasser - Wärme - Bäder - Parks

Ausführungsplanung

Maßnahme: **Sanierung Mischwasserkanalisation "Allensteiner- und Liegnitzer Straße" in Gummersbach-Karlskamp**

Darstellung:	Lageplan	Nr.: 3	Plan Nr.: TK 14 58-71
gezeichnet:	Jan. 2024	Plan:	Beitrag: Lauer
gezeichnet:	Jan. 2024	Plan:	Beitrag: Lauer
gezeichnet:	Jan. 2024	Plan:	Beitrag: Lauer
gezeichnet:	Jan. 2024	Plan:	Beitrag: Lauer

Plan wurde am im Ausschuss für Stadtentwicklung, Infrastruktur und Digitalisierung vorgestellt.

Die Ausführung der Planung kann - sofern erforderlich - vor Ort geringfügig von der Planung abweichen.

Gummersbach, den

Der Beauftragte:

Maßstab: 1 : 250