


Einziehung eines Teilstückes der Straße „Zur Gummershardt“



Maßstab: 1:1000

Erstellt: 06.08.2025 um 11:39:36 Uhr (DAVID-WebAuskunft)

Datenlizenz Deutschland - Land NRW (2025) / Katasterbehörde des Oberbergischen Kreises (2025) Für Geodaten anderer Quellen gelten die Nutzungs- und Lizenzbedingungen der jeweils zugrundeliegenden Dienste. Keine amtliche Standardausgabe.

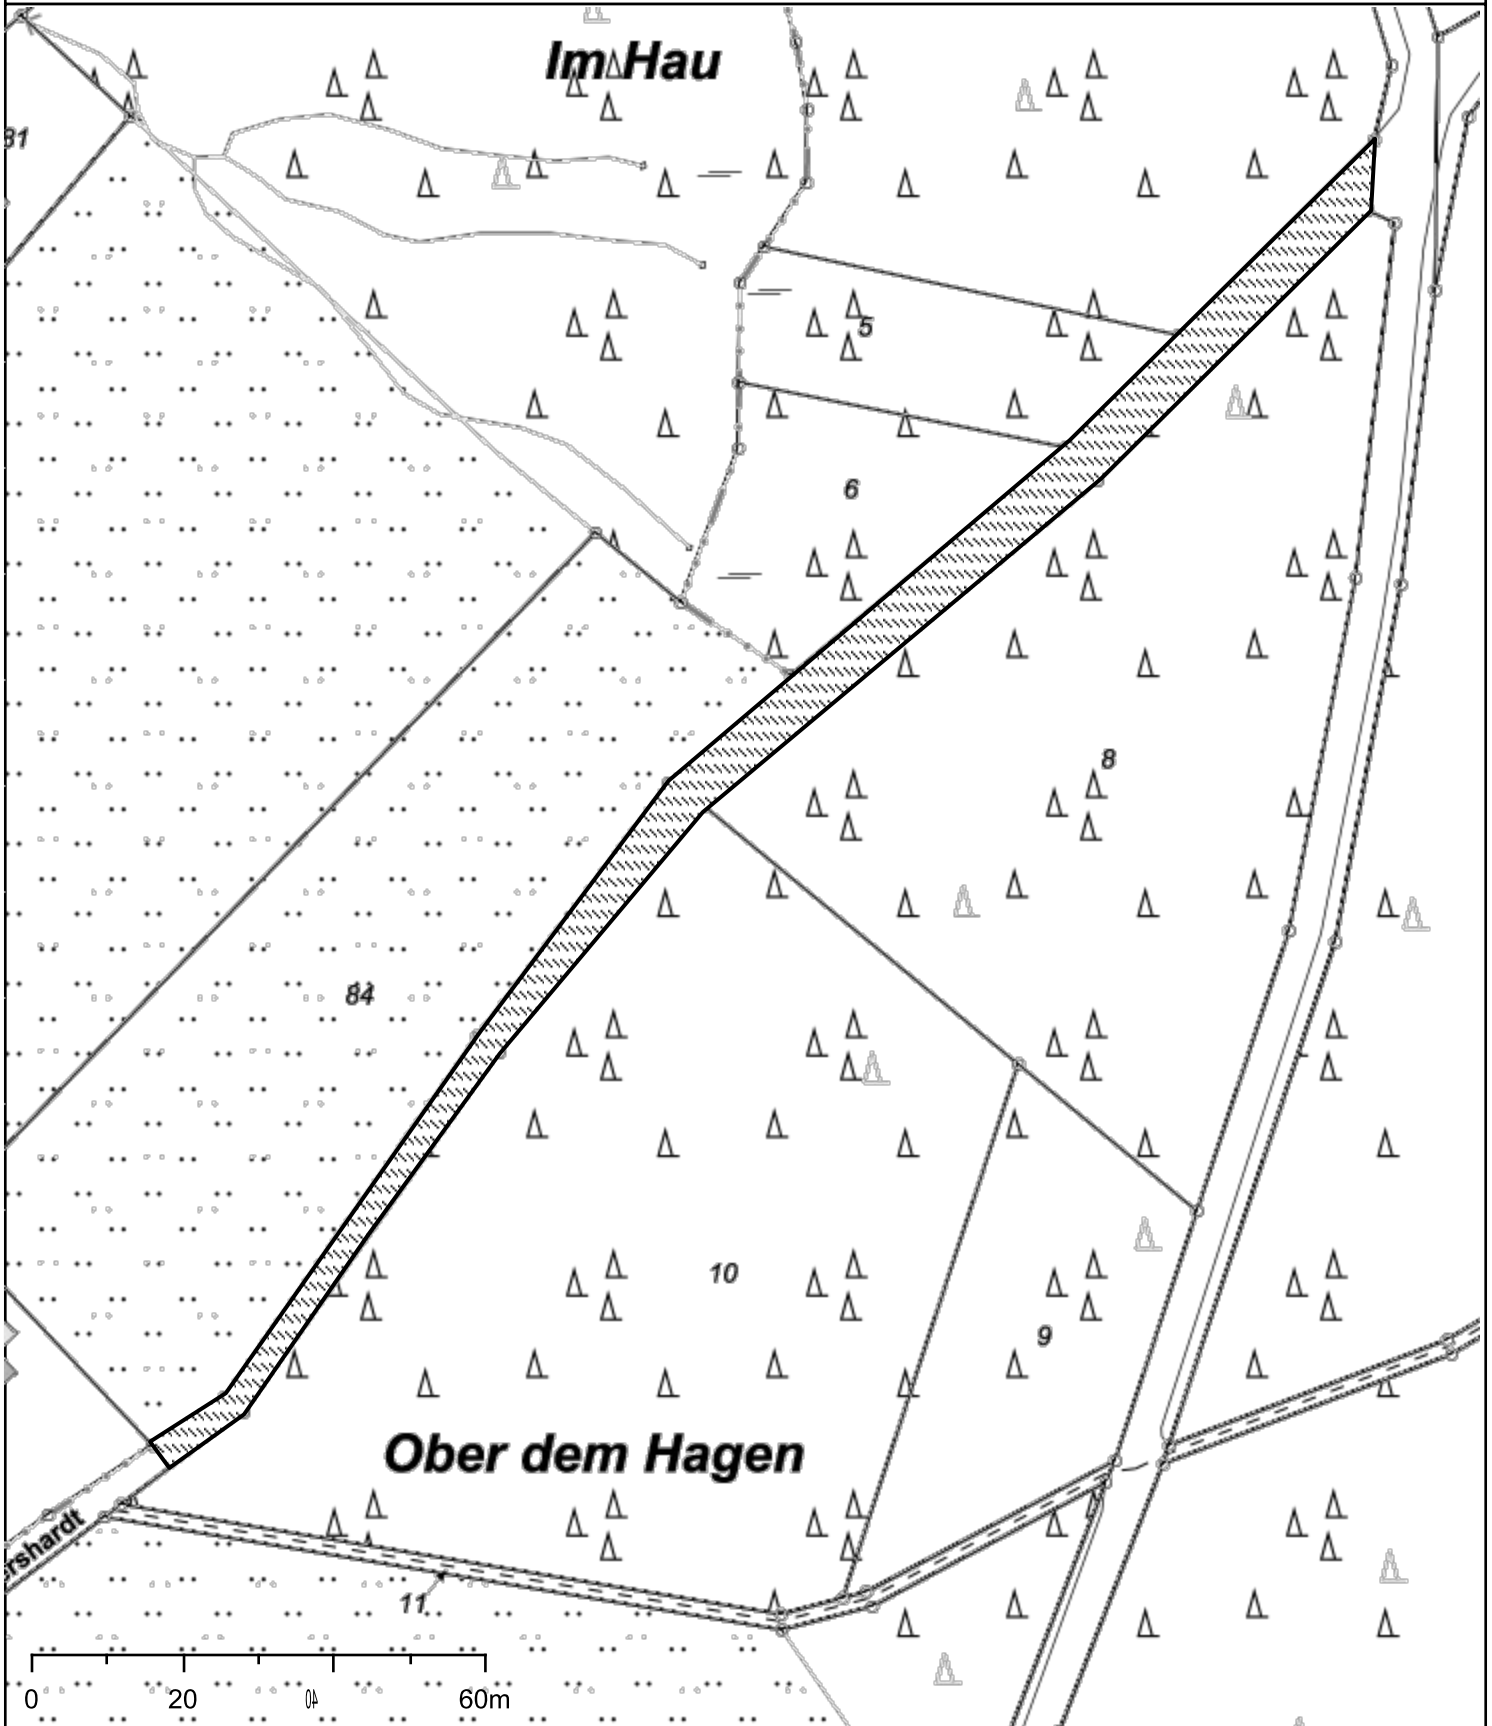

Bemerkung:

Anlage 2 - Lageplan



Bereich der Einziehung