


Bebauungsplan Nr. 251 der Innenentwicklung "Frömmersbach West"
Geringfügige Änderung nach der Offenlage

Bisherige Baugrenzen



Nach der Offenlage geänderte Baugrenzen

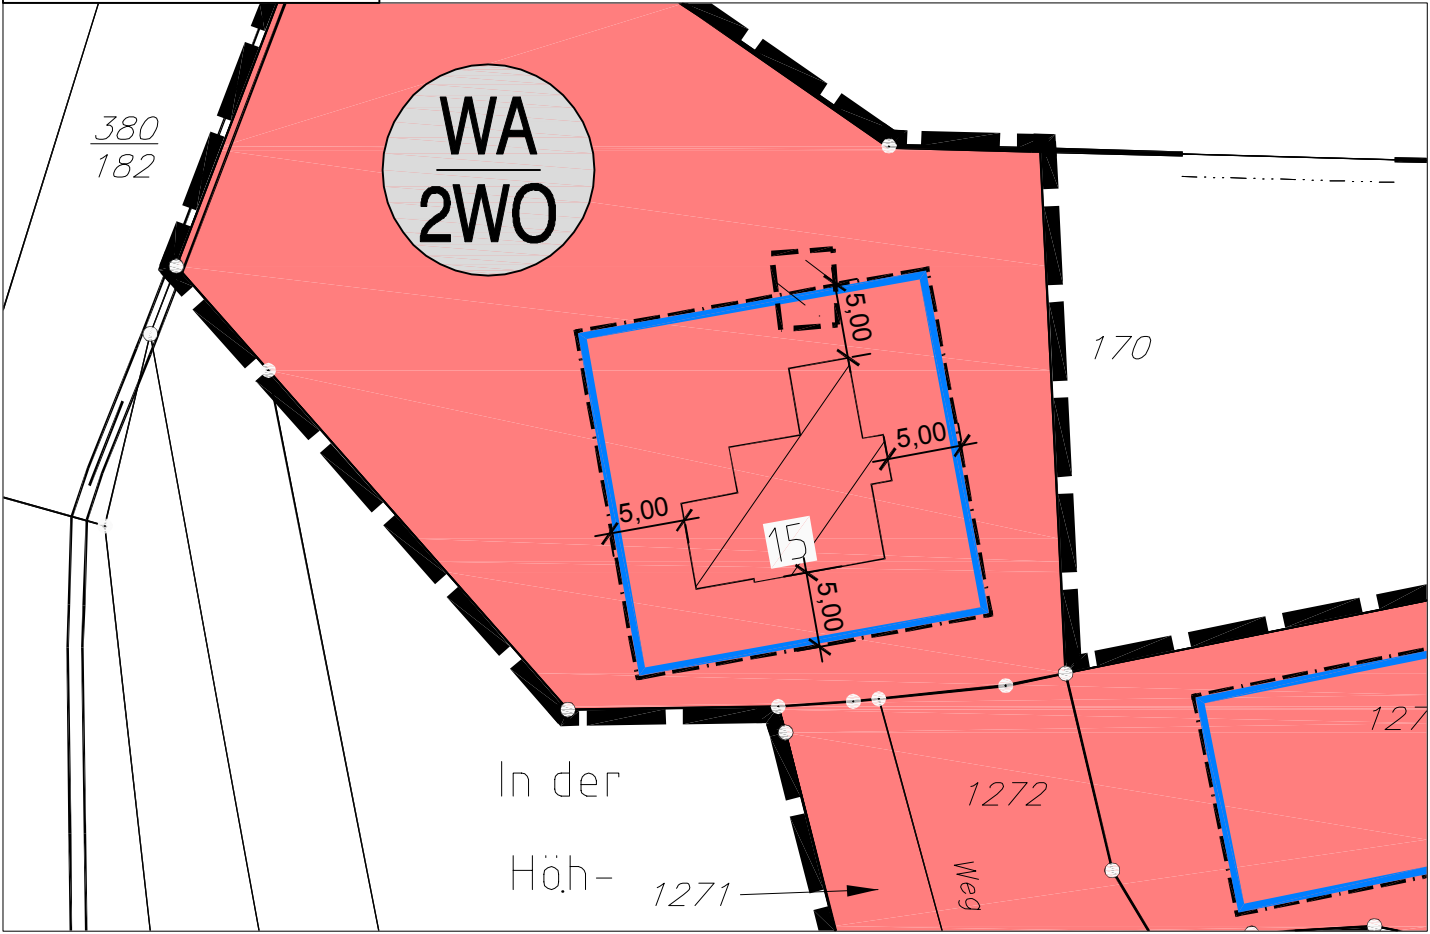