


Anlage 1a

Abgrenzung der "zentralen Versorgungsbereiche"

Grund- u. Nahversorgungszentrum

- Niederseßmar

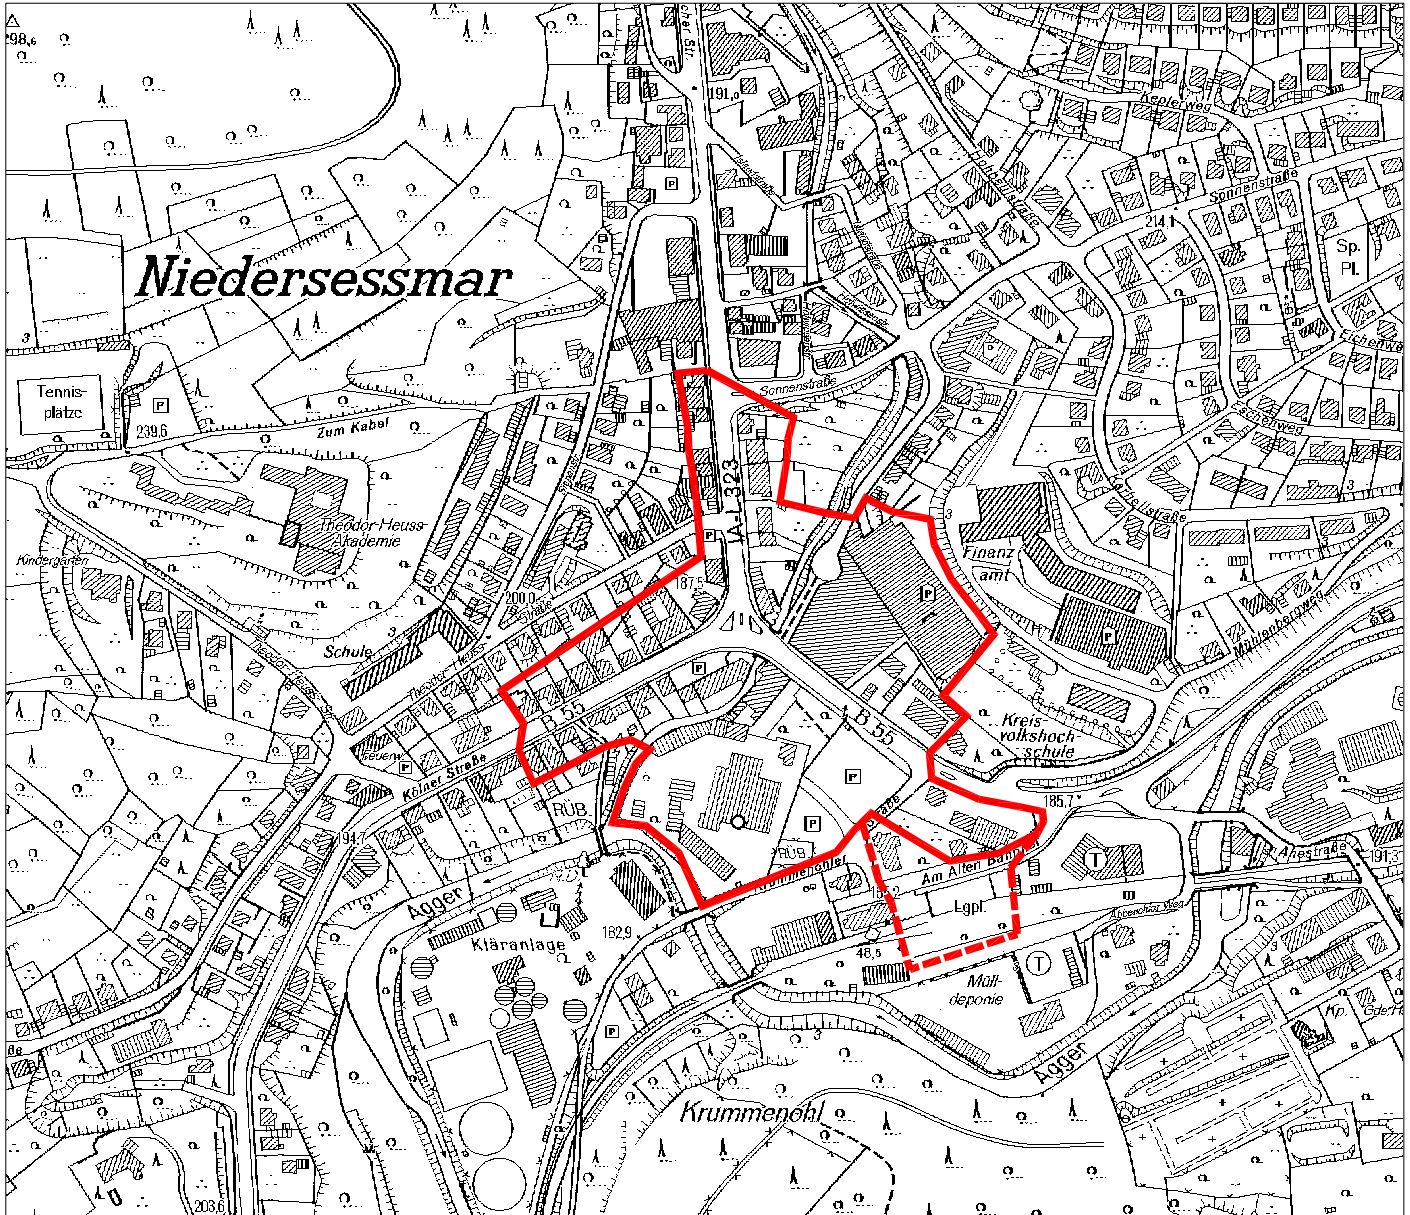

Der dargestellte "zentrale Versorgungsbereich" Niederseßmar dient der Versorgung des Einzugsbereiches mit Waren des kurz- u. mittelfristigen Bedarfs sowie von Dienstleistungen. Ziel ist die Entwicklung und Stärkung der heutigen Versorgungsfunktion durch räumliche Konzentration des "zentralen Versorgungsbereiches".

Hierfür ist eine Potenzialfläche dargestellt. Außer der dargestellten Potenzialfläche stehen keine weiteren Flächen zur Verfügung, die eine räumliche Konzentration ermöglichen.