



Niedersessmar

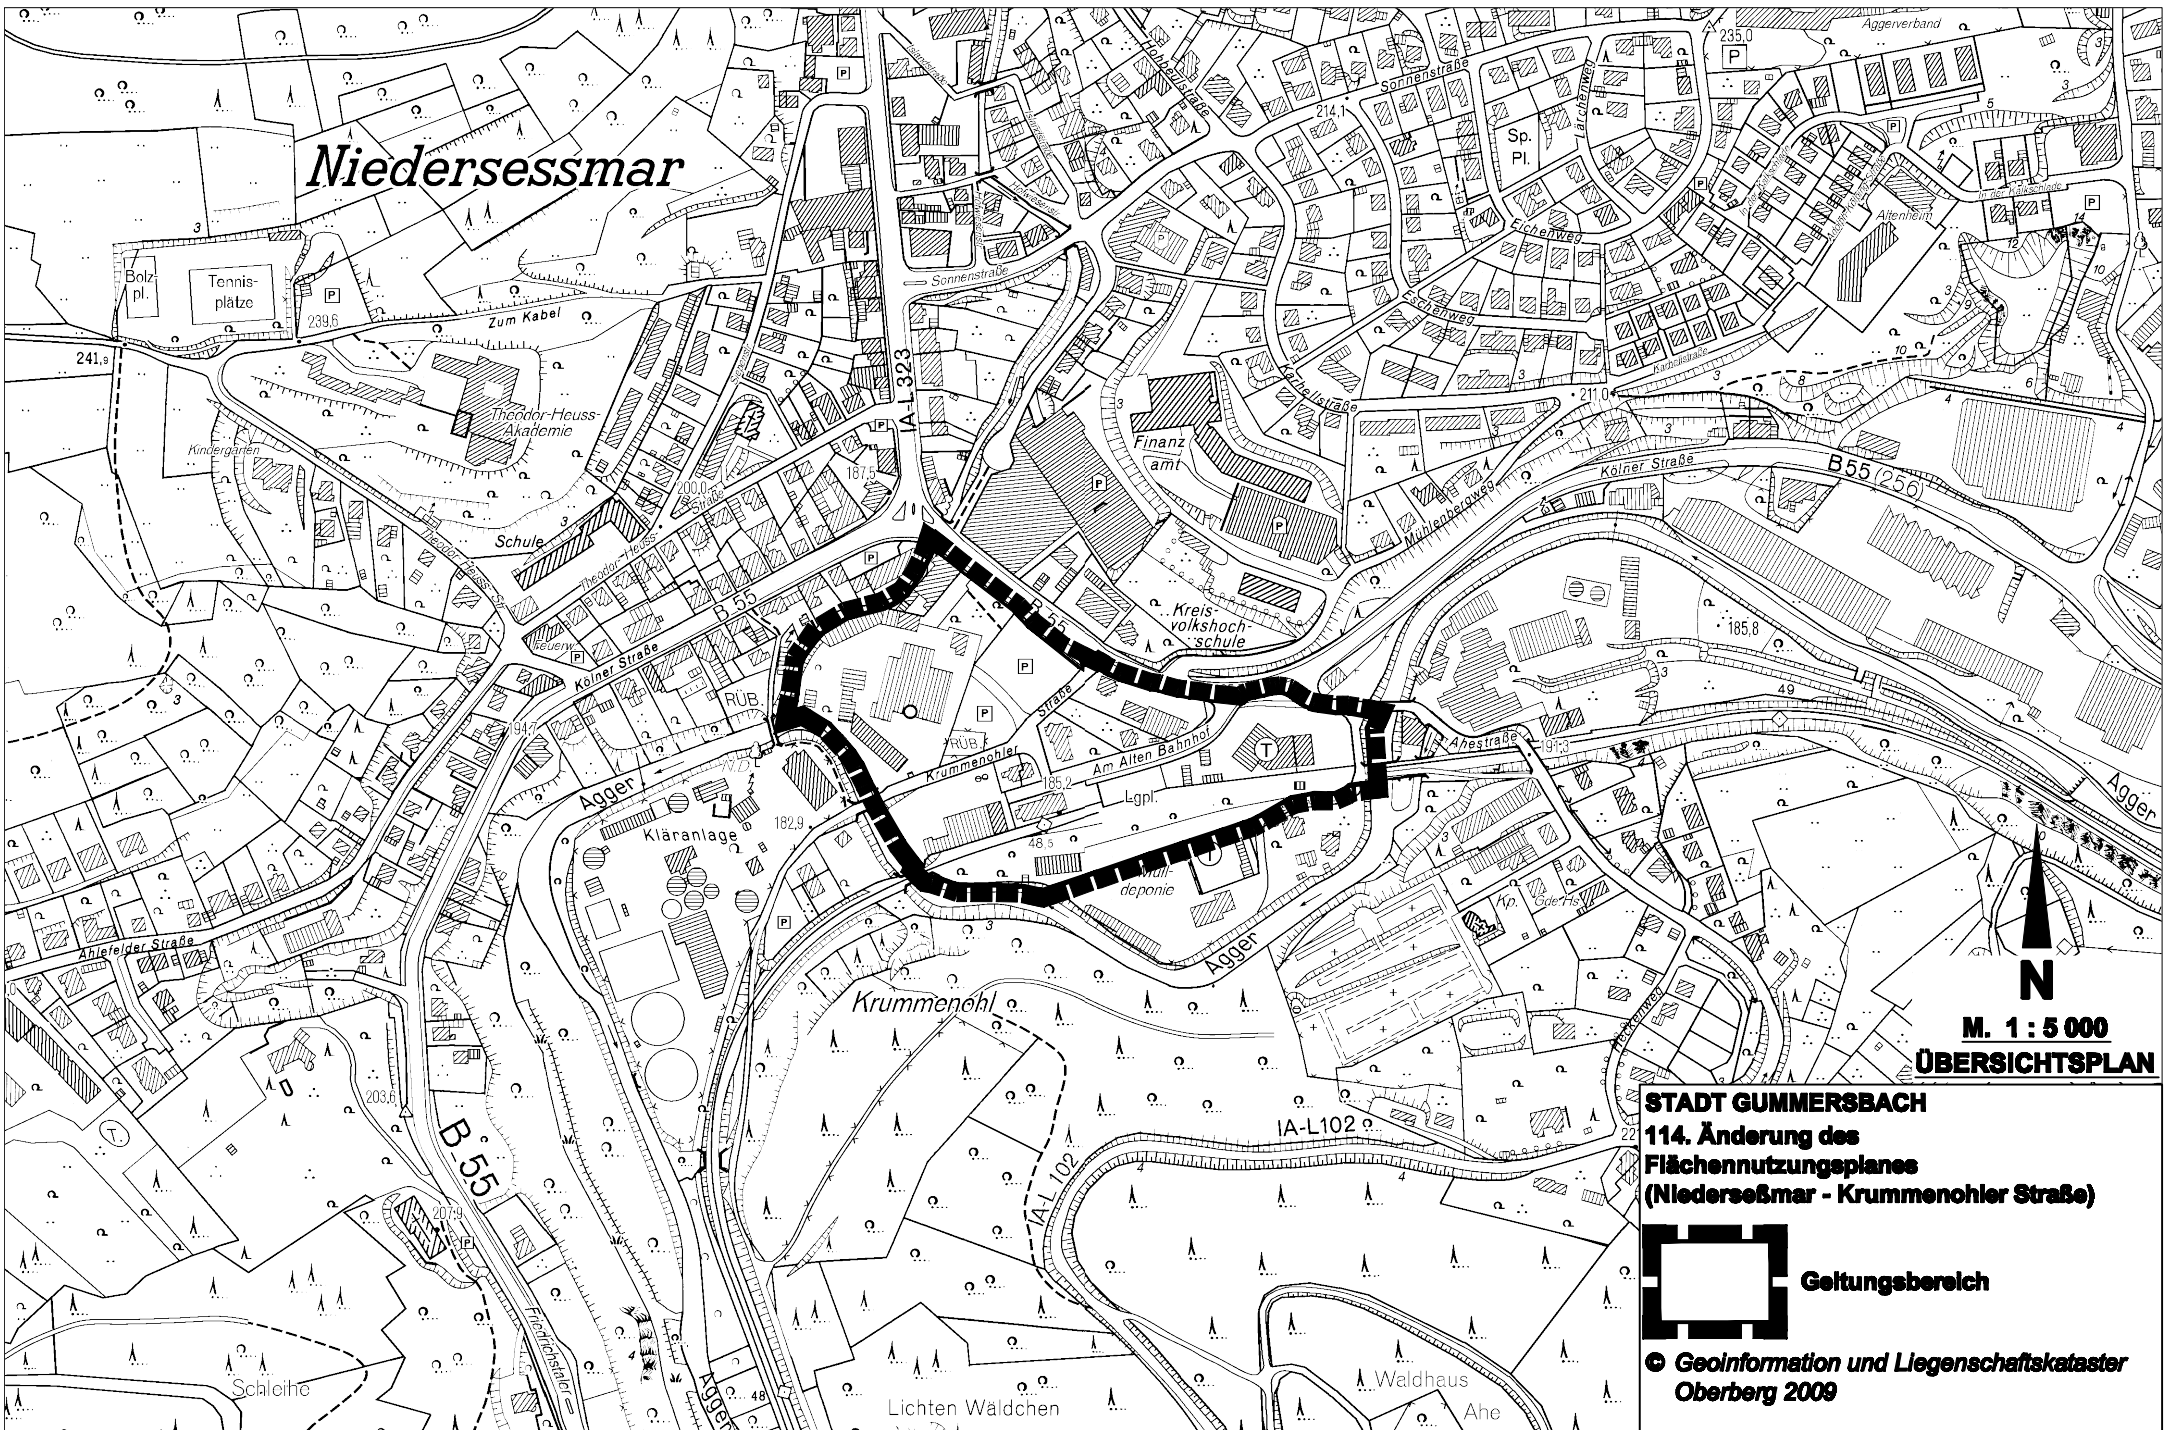

M. 1 : 5 000
ÜBERSICHTSPLAN

STADT GUMMERSBACH
114. Änderung des
Flächennutzungsplanes
(Niedersessmar - Krummenohl Straße)

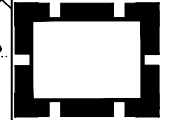

Geltungsbereich

© Geoinformation und Liegenschaftskataster
Oberberg 2009