


# GUMMERSBACH

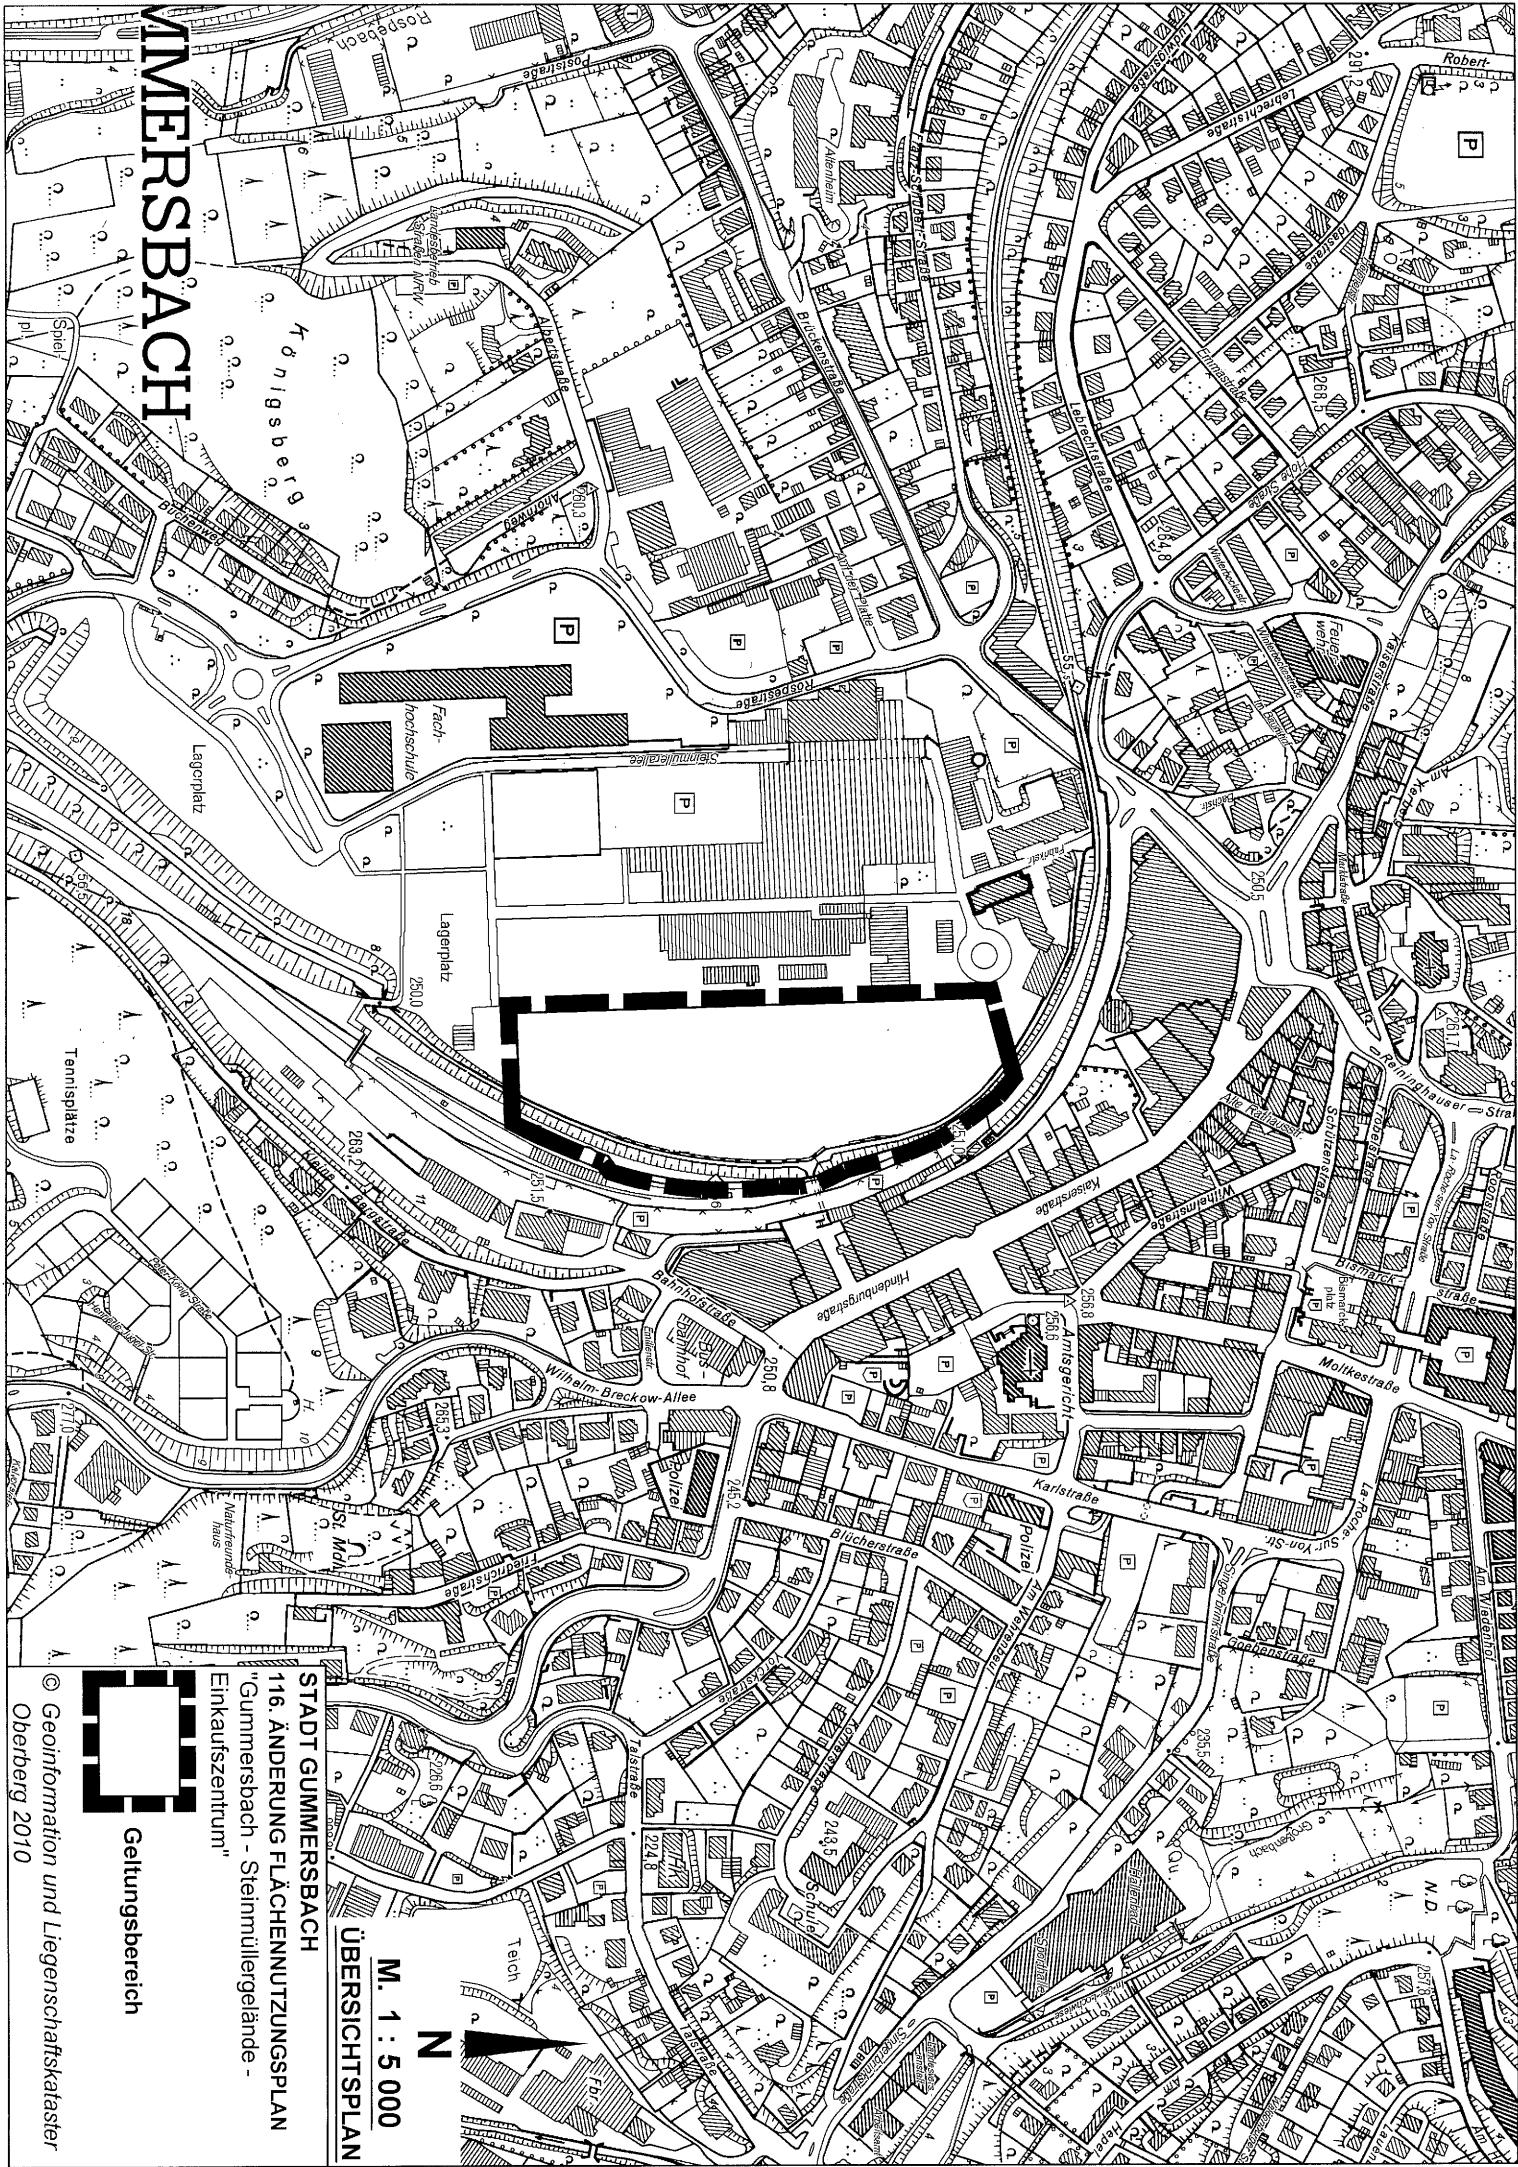

N

M. 1 : 5 000

ÜBERSICHTSPLAN

STADT GUMMERSBACH  
116. ANDERUNG FLÄCHENNUTZUNGSPLAN  
"Gummersbach - Steinmüllergelände -  
Einkaufszentrum"



Geltungsbereich

© Geoinformation und Liegenschaftskataster  
Oberberg 2010