



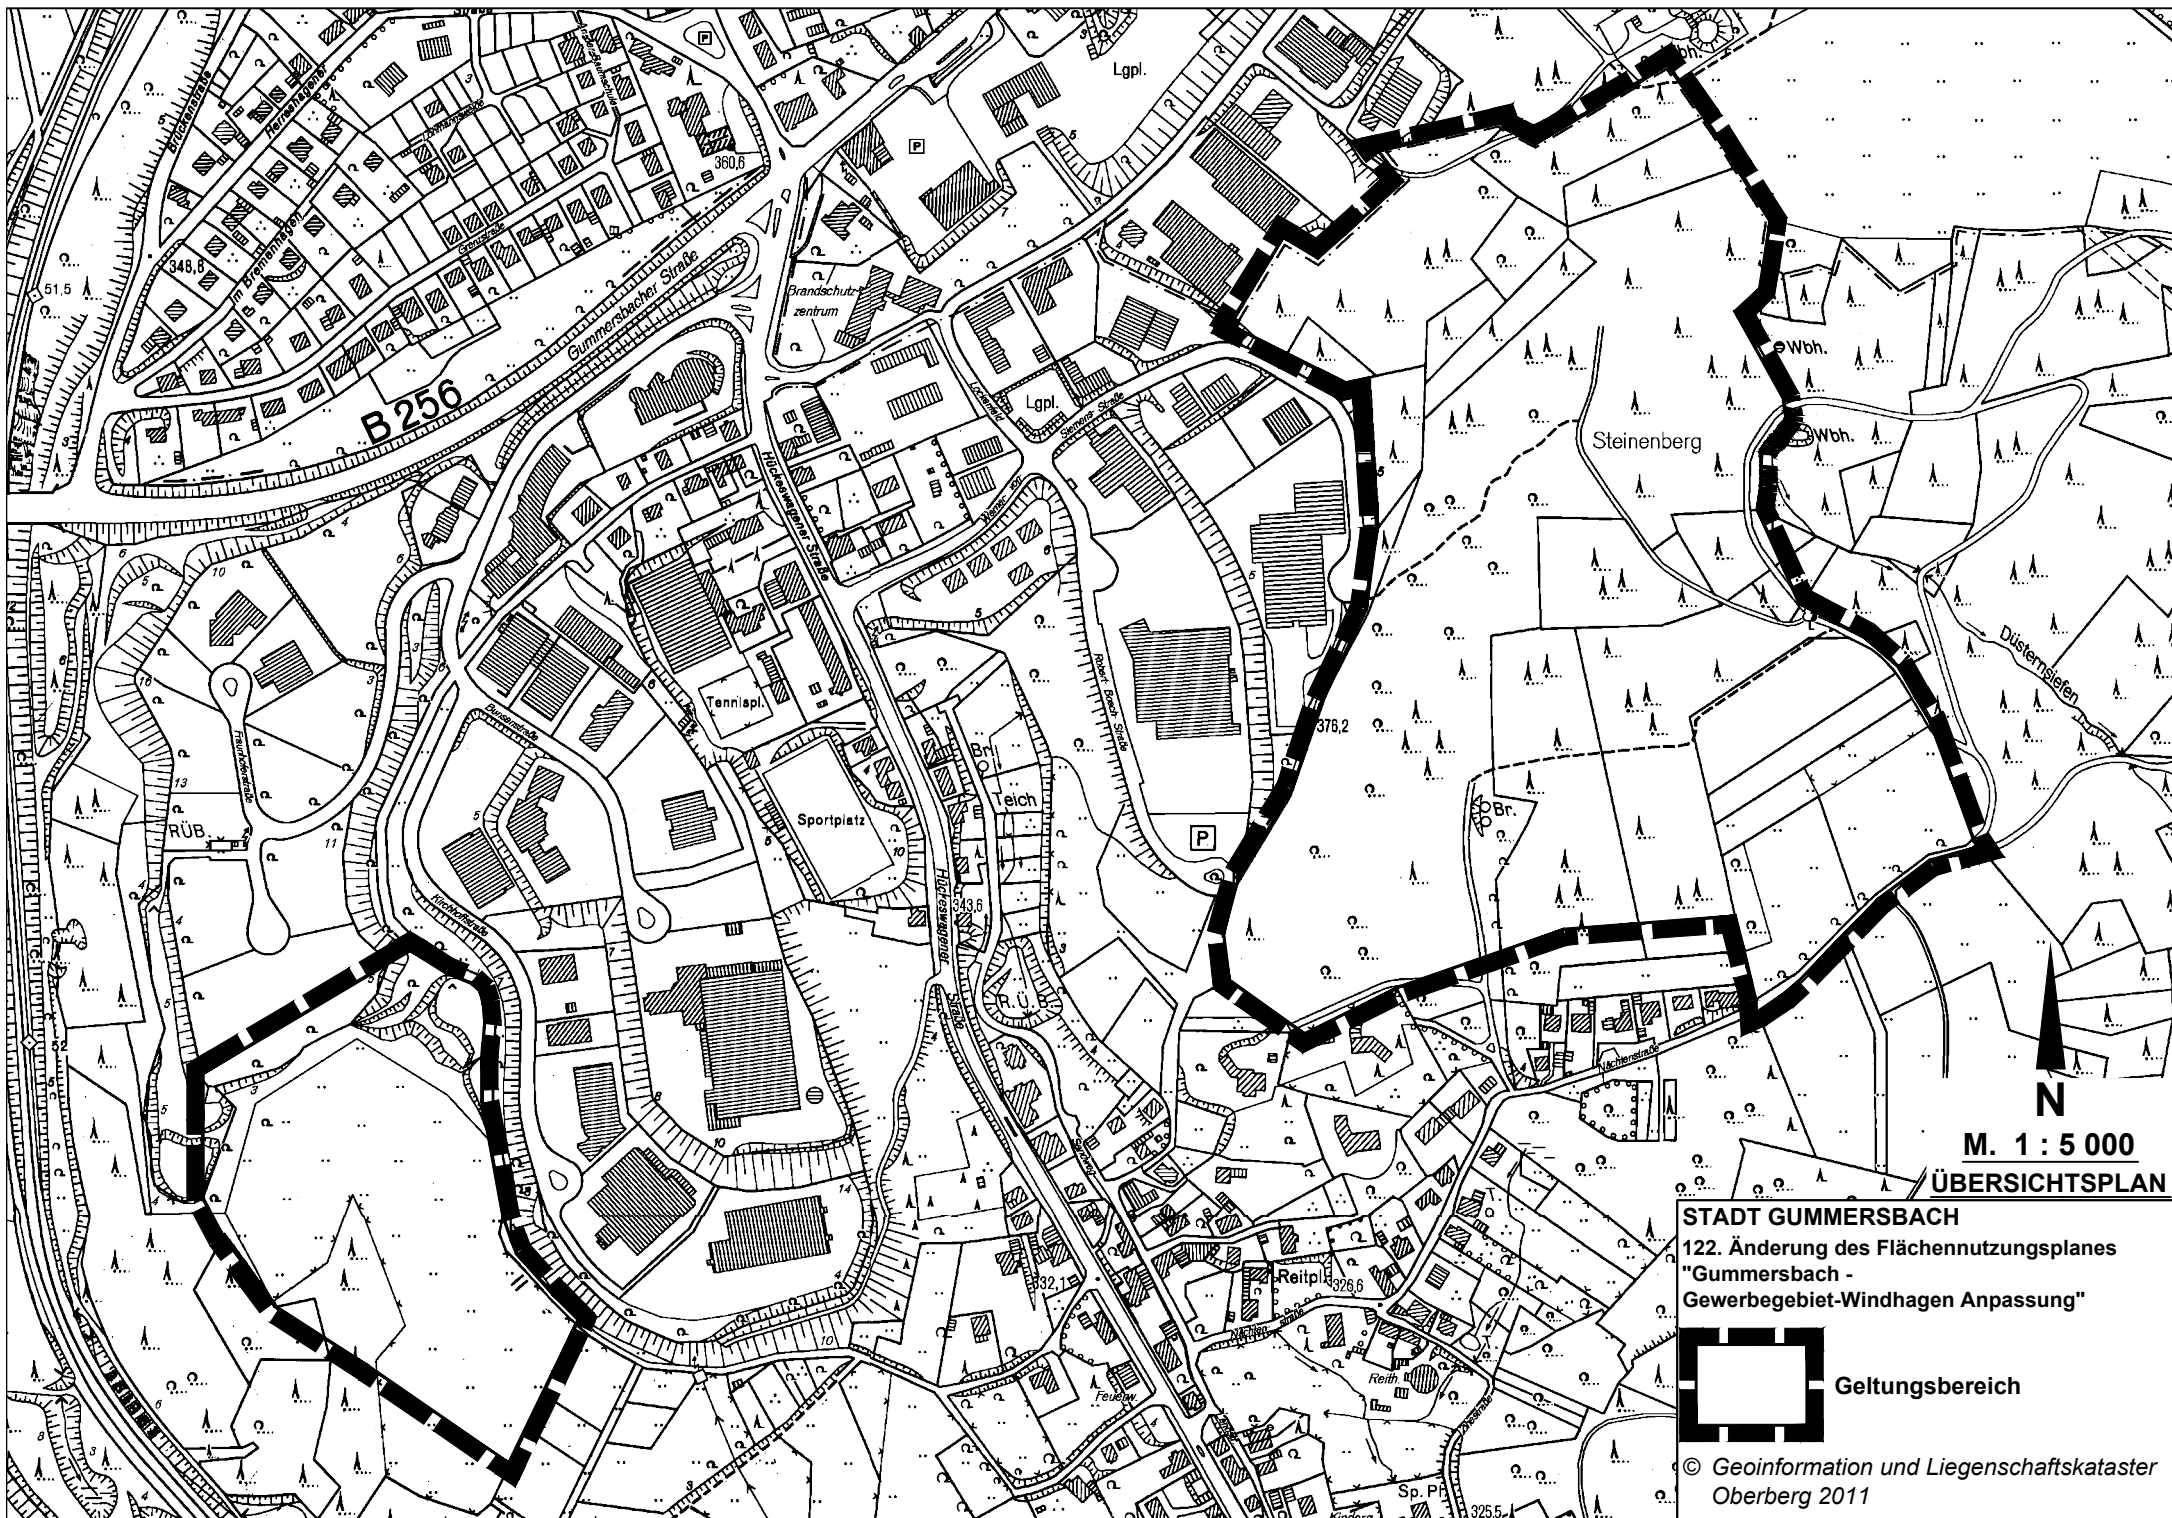

N
M. 1 : 5 000

ÜBERSICHTSPLAN

STADT GUMMERSBACH
122. Änderung des Flächennutzungsplanes
"Gummersbach -
Gewerbegebiet-Windhagen Anpassung"

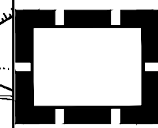

Geltungsbereich

© Geoinformation und Liegenschaftskataster
Oberberg 2011