



BP 256 "Gummersbach - Schüttenhöhe - Nord" und Aufhebung der Bebauungspläne Nr. 1 und 1a „Art und Maß der baulichen Nutzung“ in diesem Geltungsbereich

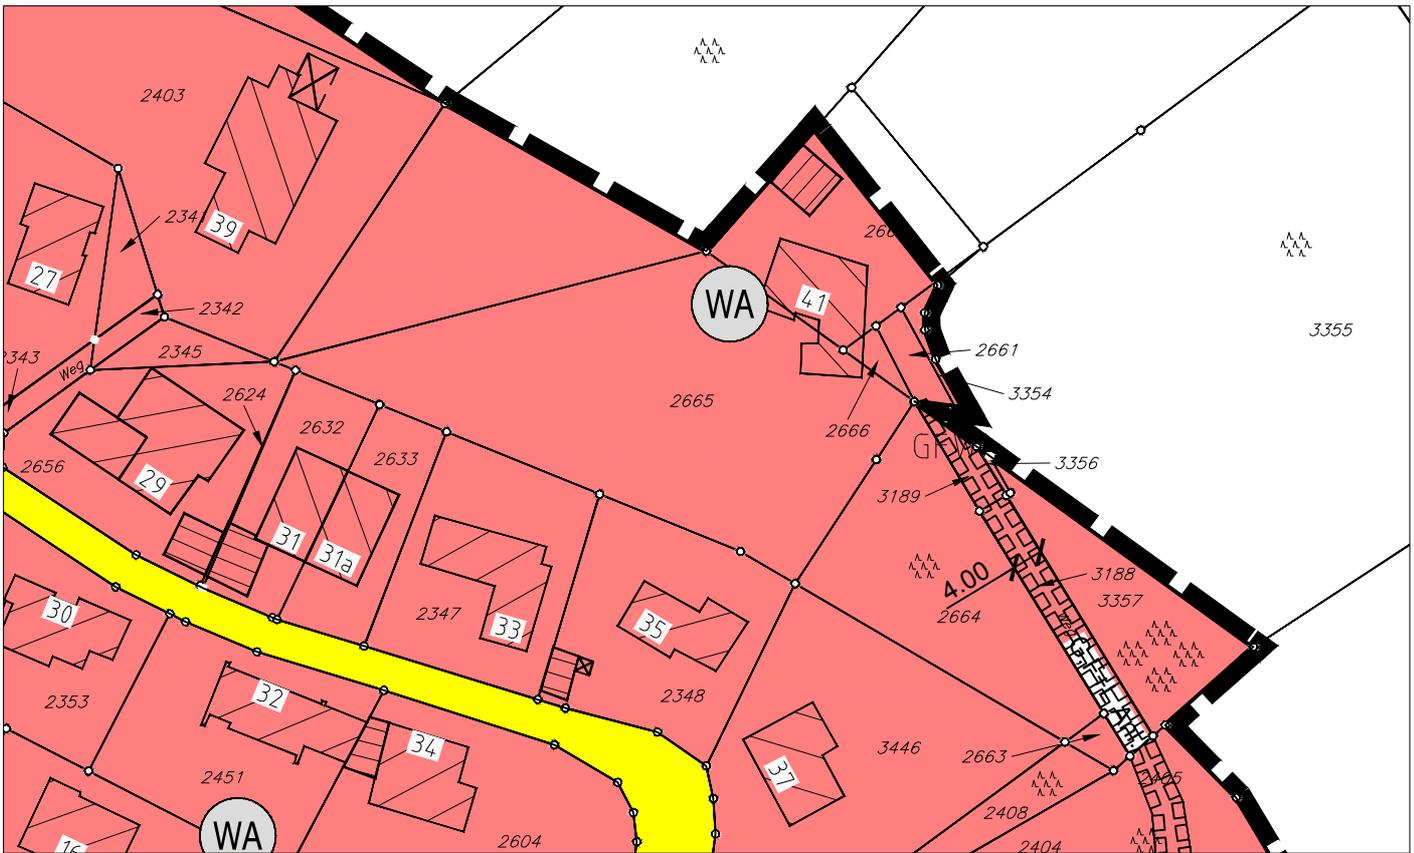

Geänderte Festsetzung

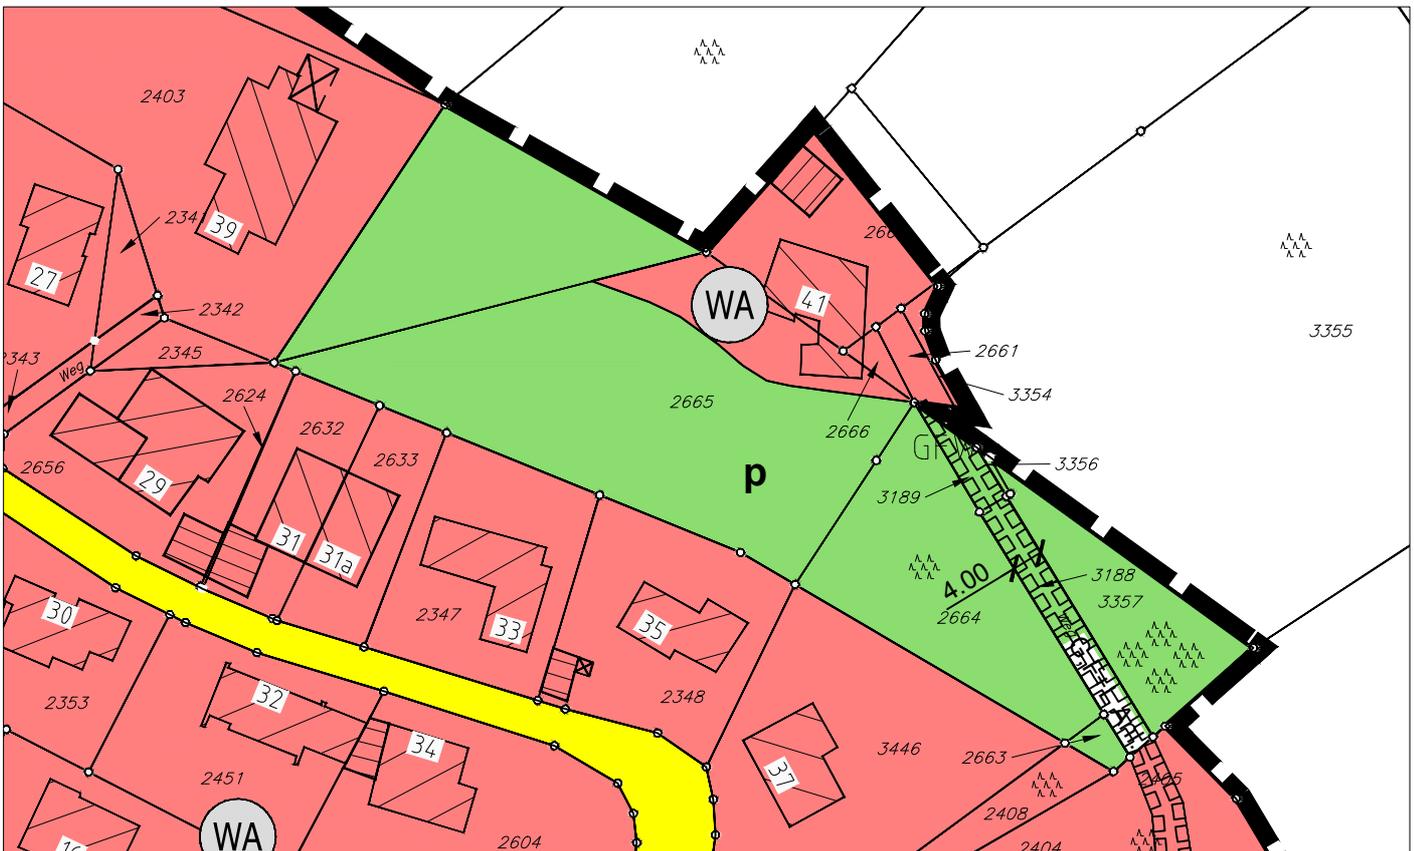

Bisherige Festsetzung