



BERATENDE INGENIEURE BDB
INGENIEURGEMEINSCHAFT
DIPL.-ING. S.THEILE DIPL.-ING. H.WINTER
INGENIEURBÜRO FÜR BAUSTATIK-TRAGWERKSPLANUNG
PLANUNG UND BAULEITUNG VON INGENIEURBAUTEN

Theile/Winter, Lieberhausener Str. 23, 51702 Bergneustadt

Lieberhausener Str. 23
51702 Bergneustadt-Pernze
Telefon 02763/6050 + 6051
Telefax 02763/6052
E-mail S.Theile@theile-winter.de

An den Bürgermeister
Stadt Gummersbach
Untere Bauaufsichtsbehörde
z. Hd. Herrn Rolf Backhaus
Rathausplatz 1
51643 Gummersbach

Ihre Zeichen, Ihre Nachricht vom

Unser Zeichen, unsere Nachricht vom
TH.

Telefon, Name
02763 - 6050

Datum
06.02.2012

Betr. : BV. Seifert Guido 51645 Gummersbach – Derschlag Stauweiher 3

Hier : Vereinfachte Änderung des Bebauungsplanes Nr. 73 „ Derschlag – Gewerbegebiet
Stauweiher
Verschiebung der Bebauungsgrenze BP 73

Bezug : Ihr Schreiben vom 08.12.2012

Sehr geehrter Herr Backhaus

In der Anlage erhalten Sie nachfolgende Unterlagen zu Ihrer weiteren Bearbeitung und Genehmigung der vereinfachten Änderung des Bebauungsplanes Nr. 73

Auszug aus dem Bebauungsplan im Bereich des BV. G. Seifert Stauweiher 3 mit Darstellung der Verschiebung der Bebauungsgrenze und der Zustimmung mit Unterschriften der beiden Anlieger :


Herr Shahin Asad Shafik, sowie der Herren Harald und Günter Siegel.

In 2 facher Ausfertigung

In der Annahme bald von Ihnen zu hören, verbleiben wir mit

freundlichen Grüßen aus Bergneustadt


Siegfried Theile

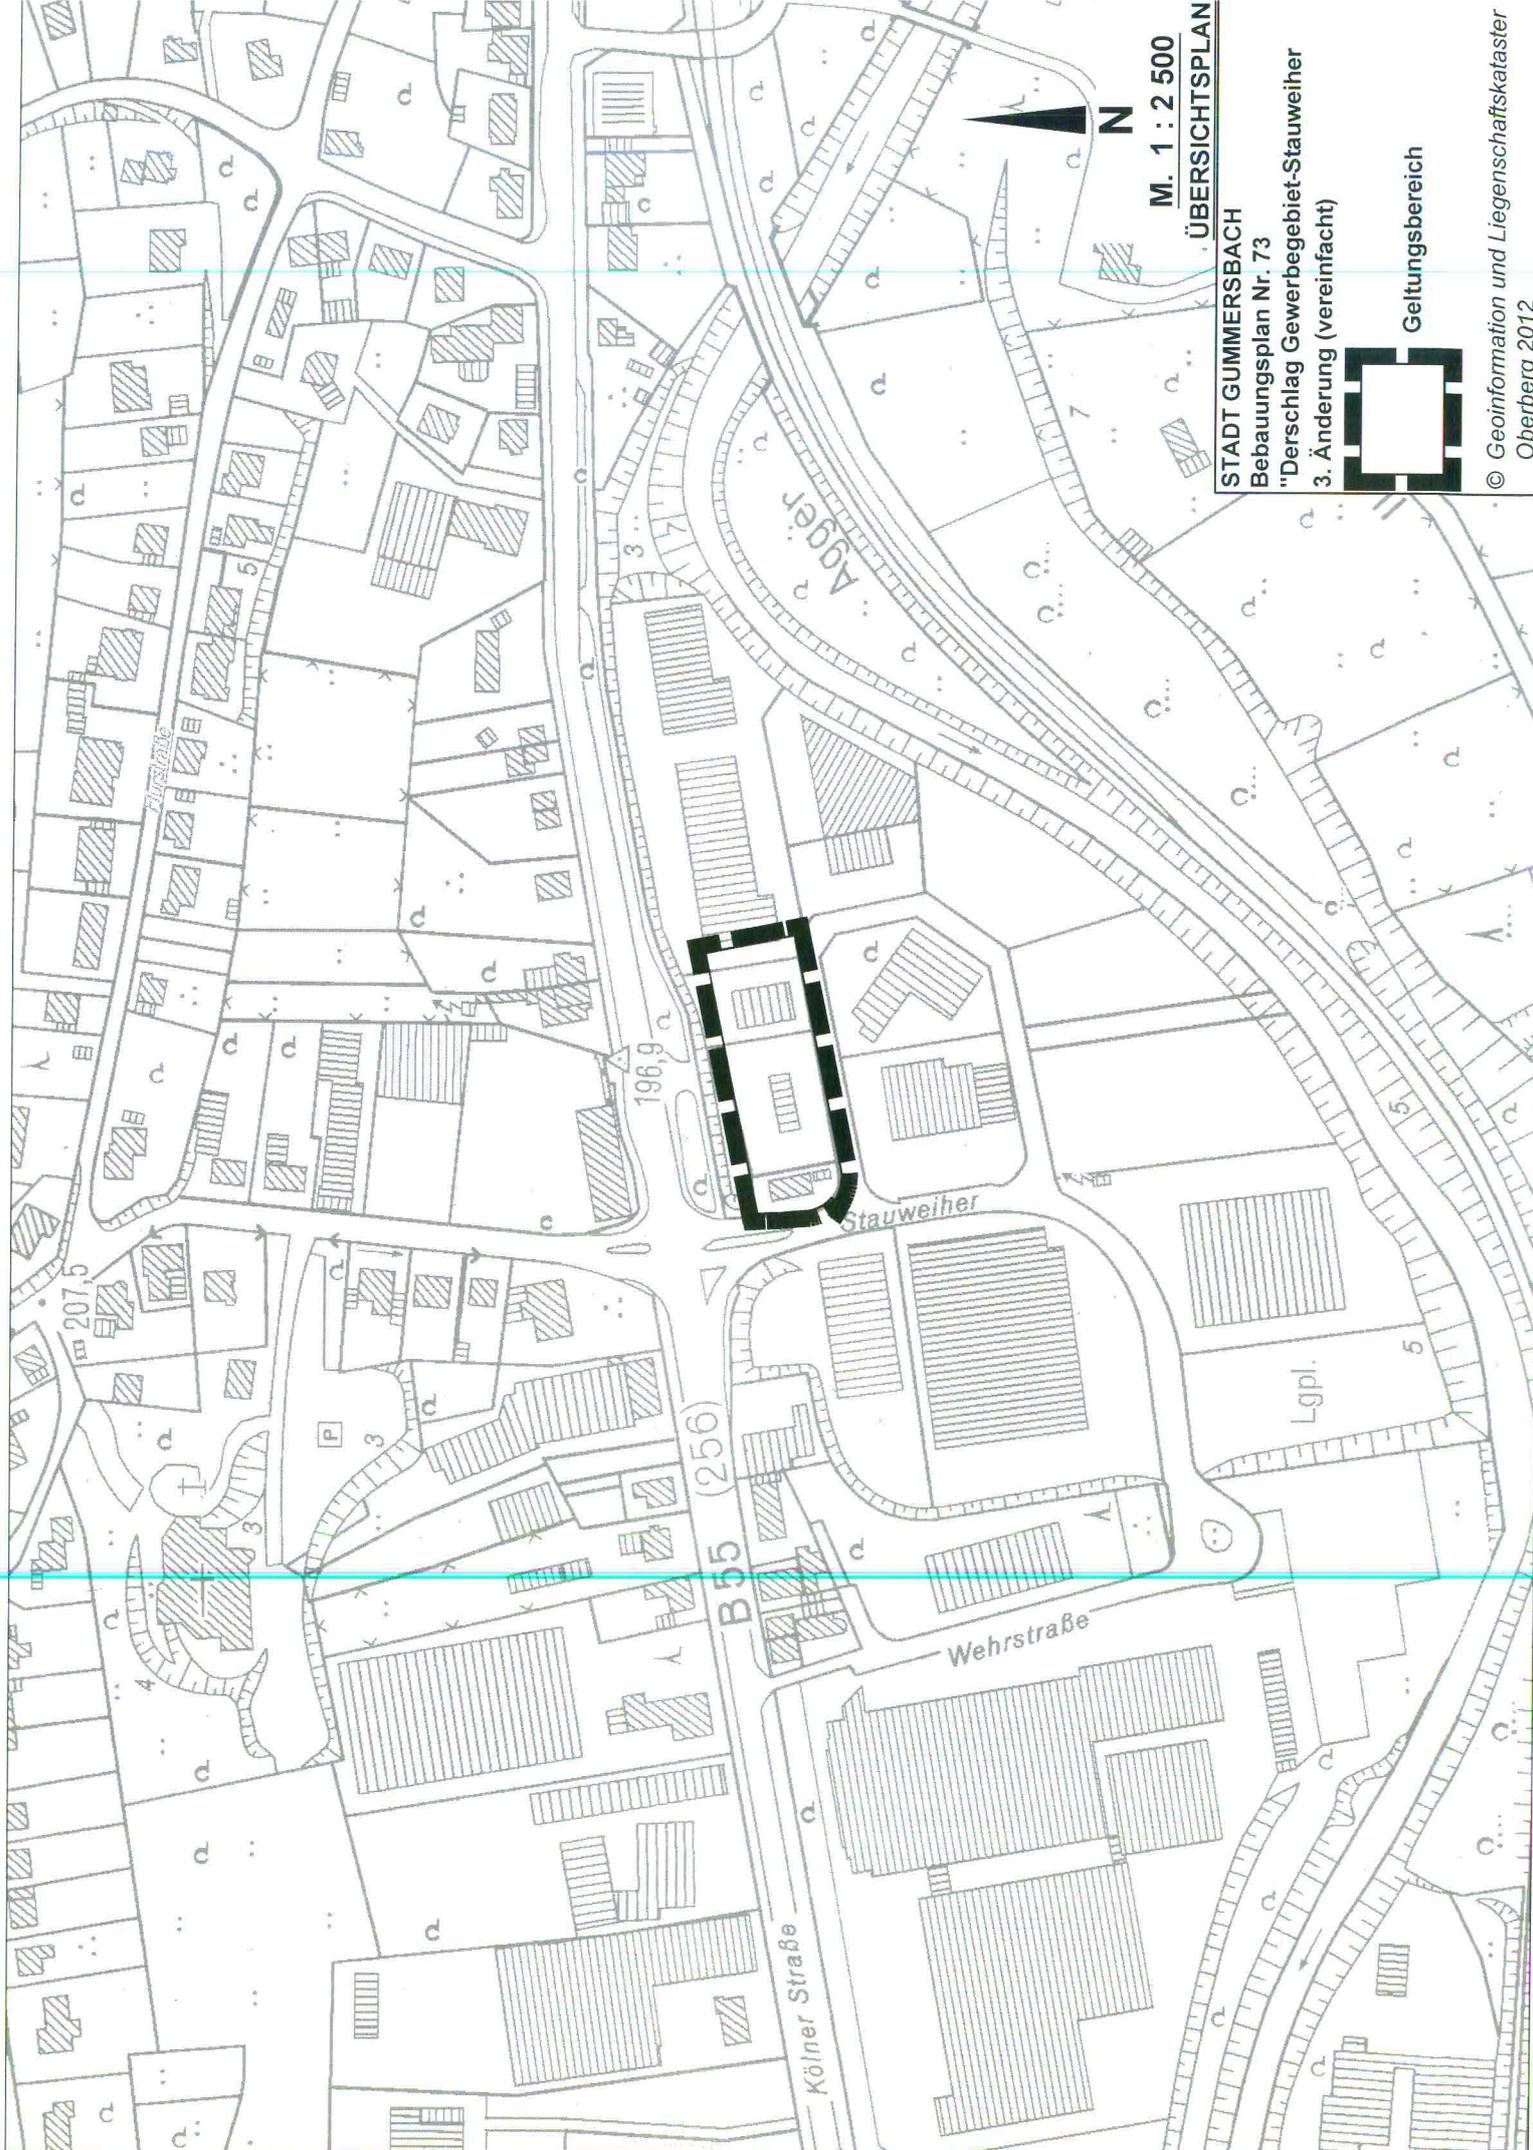


M. 1 : 2 500

ÜBERSICHTSPLAN

STADT GUMMERSBACH
Bebauungsplan Nr. 73
"Derschlag Gewerbegebiet-Stauweiher
3. Änderung (vereinfacht)

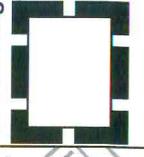

Geltungsbereich

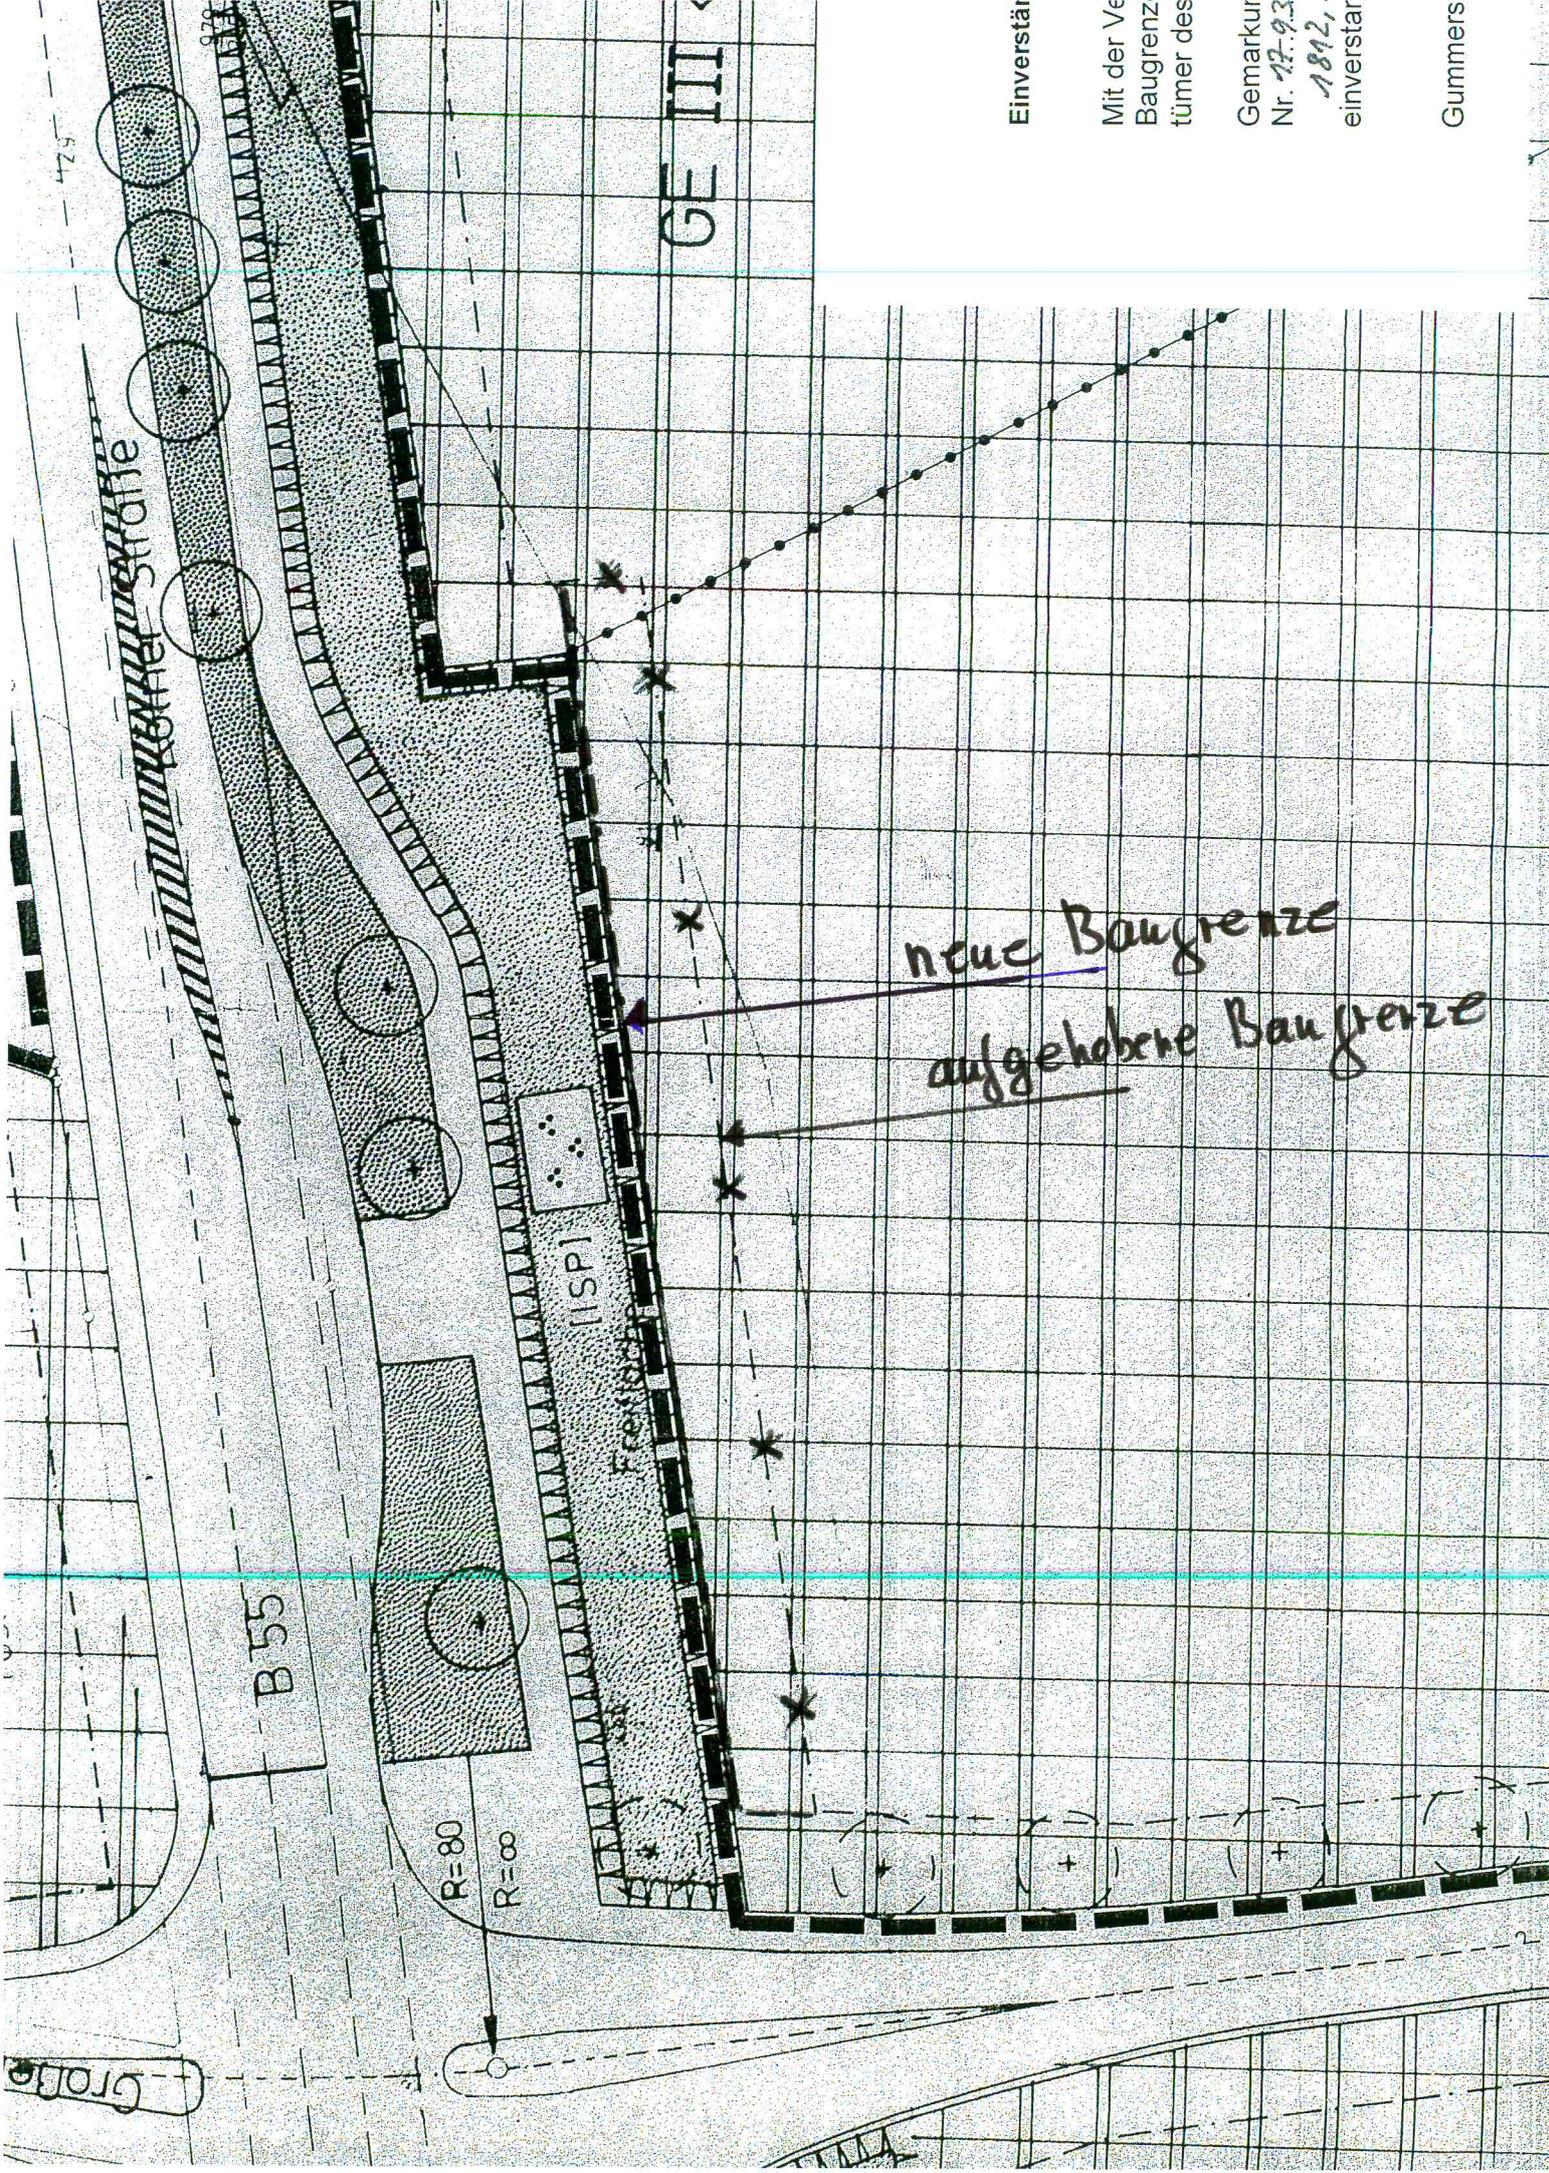

Einverstär

Mit der Ve
Baugrenz
tümer des

Gemarkur
Nr. 12.93
1812,
einverstär

Gummers