




Bestehende Darstellung

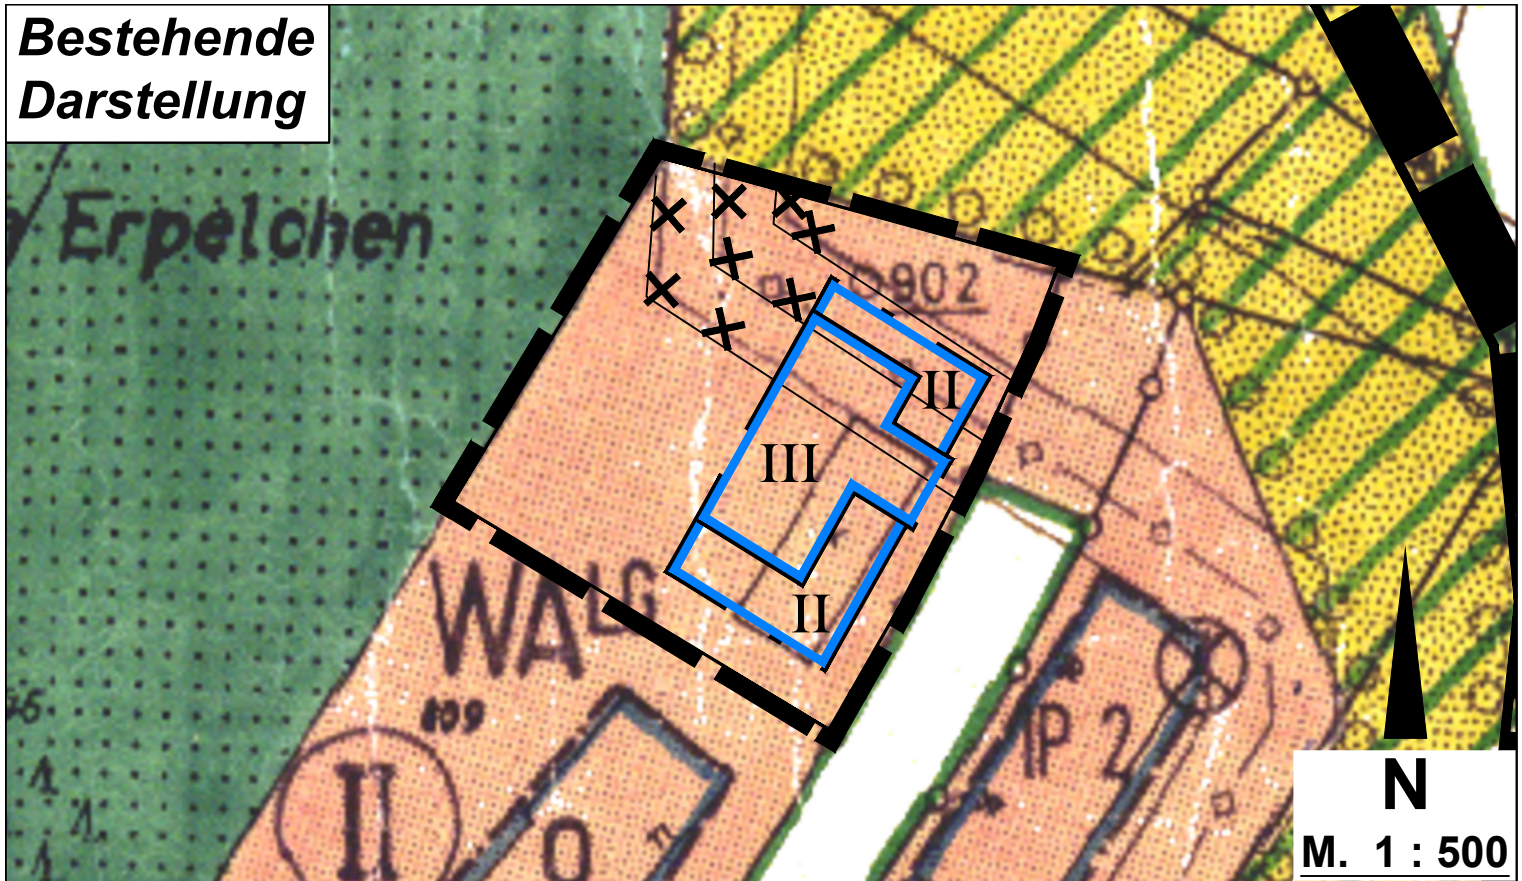


Neue Darstellung

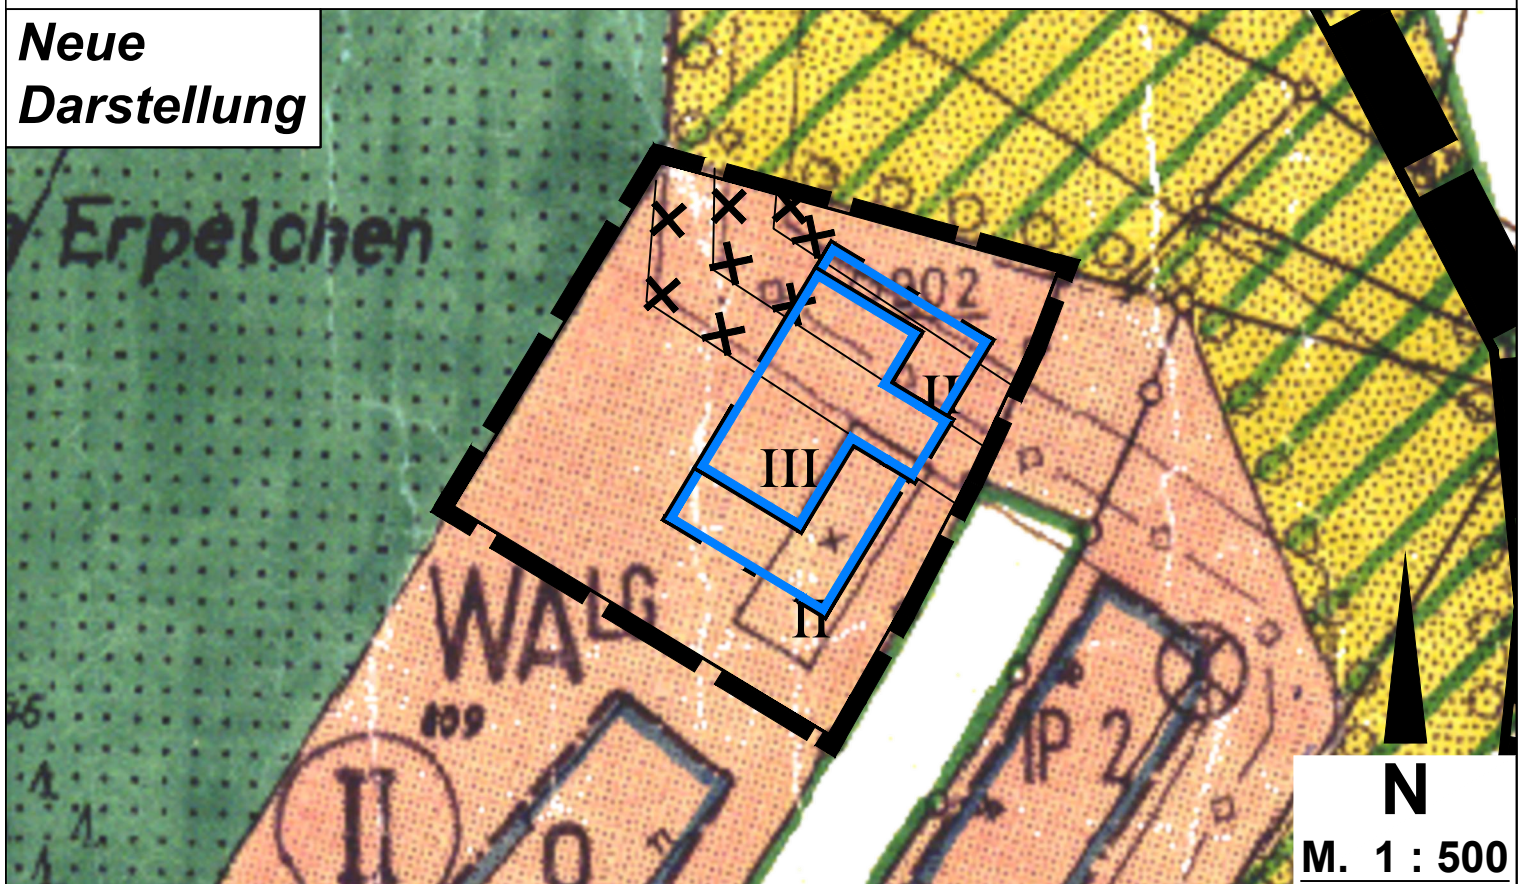

Bauweise, Baulinien, Baugrenzen

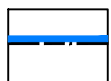

neue Baugrenze

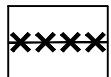

aufzuhebendes Leitungsrecht

WA	
III	0
0,4	0,8
0 - 5°	

Allgemeines Wohngebiet


dreigeschossig

Grundflächenzahl (GRZ)

Dachneigung

offene Bauweise

Geschossflächenzahl (GFZ)

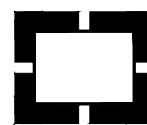

Geltungsbereich des BP 96



Geltungsbereich der 4. Änderung (vereinfacht) Buchenweg

STADT GUMMERSBACH

Bebauungsplan Nr. 96

"Gummersbach - Industriegebiet - Mitte"

4. Änderung (vereinfacht) Buchenweg