


STADT GUMMERSBACH

GESTALTUNGSPLAN zum Bebauungsplan Nr. 252 "Steinenbrück-Süd, Sportanlage"


M.: 1:500 i.O.

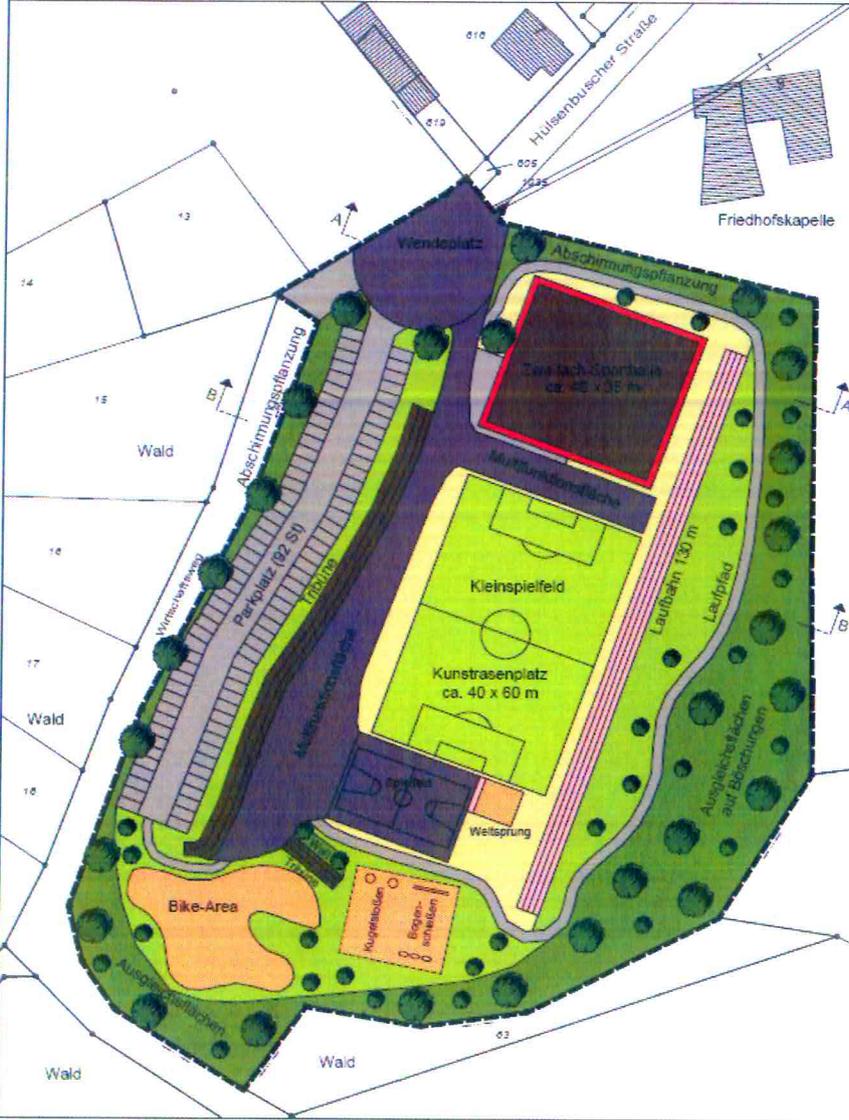

LEGENDE:

- Verkehrsflächen
- Gebäudeflächen / Tribünen
- Parkplatzflächen
- Multifunktionsflächen
- Wegeflächen, Laufpfad
- Abschirmungs- und Ausgleichsgrün auf Böschungen
- Kunstrasenflächen Sportplatz
- Sport- und Funbereiche
- Sonstige Freiflächen
- Planbereichsgrenze

Geländeschnitte (ohne Maßstab)

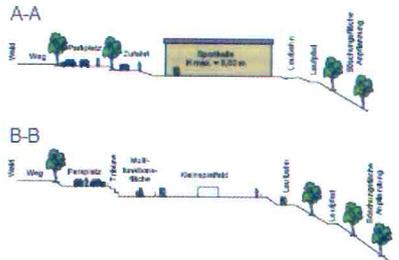

Auftraggeber: Schülerverein Freie Christliche Bekenntnisschule Gummersbach e.V.,
Häusenbuscher Straße 6, 51647 Gummersbach

Projekt:
Bebauungsplan Nr. 252
"Steinenbrück-Süd, Sportanlage"

Seite:
Gestaltplan

Maßstab:
1:500 i.O.

Datum:
19.07.2011

Planmaß:
56 x 80 cm

Entwurfdarstellung

**Hellmann + Kurze
Architekten + Landschaftsplanung**

WV, Gerhard Kurze
Häusenbuscher Weg 66
51072 Siegen
Tel.: 0271-3138-210
Fax: 0271-3138-211
Email: h+k-arch@h-k-online.de