


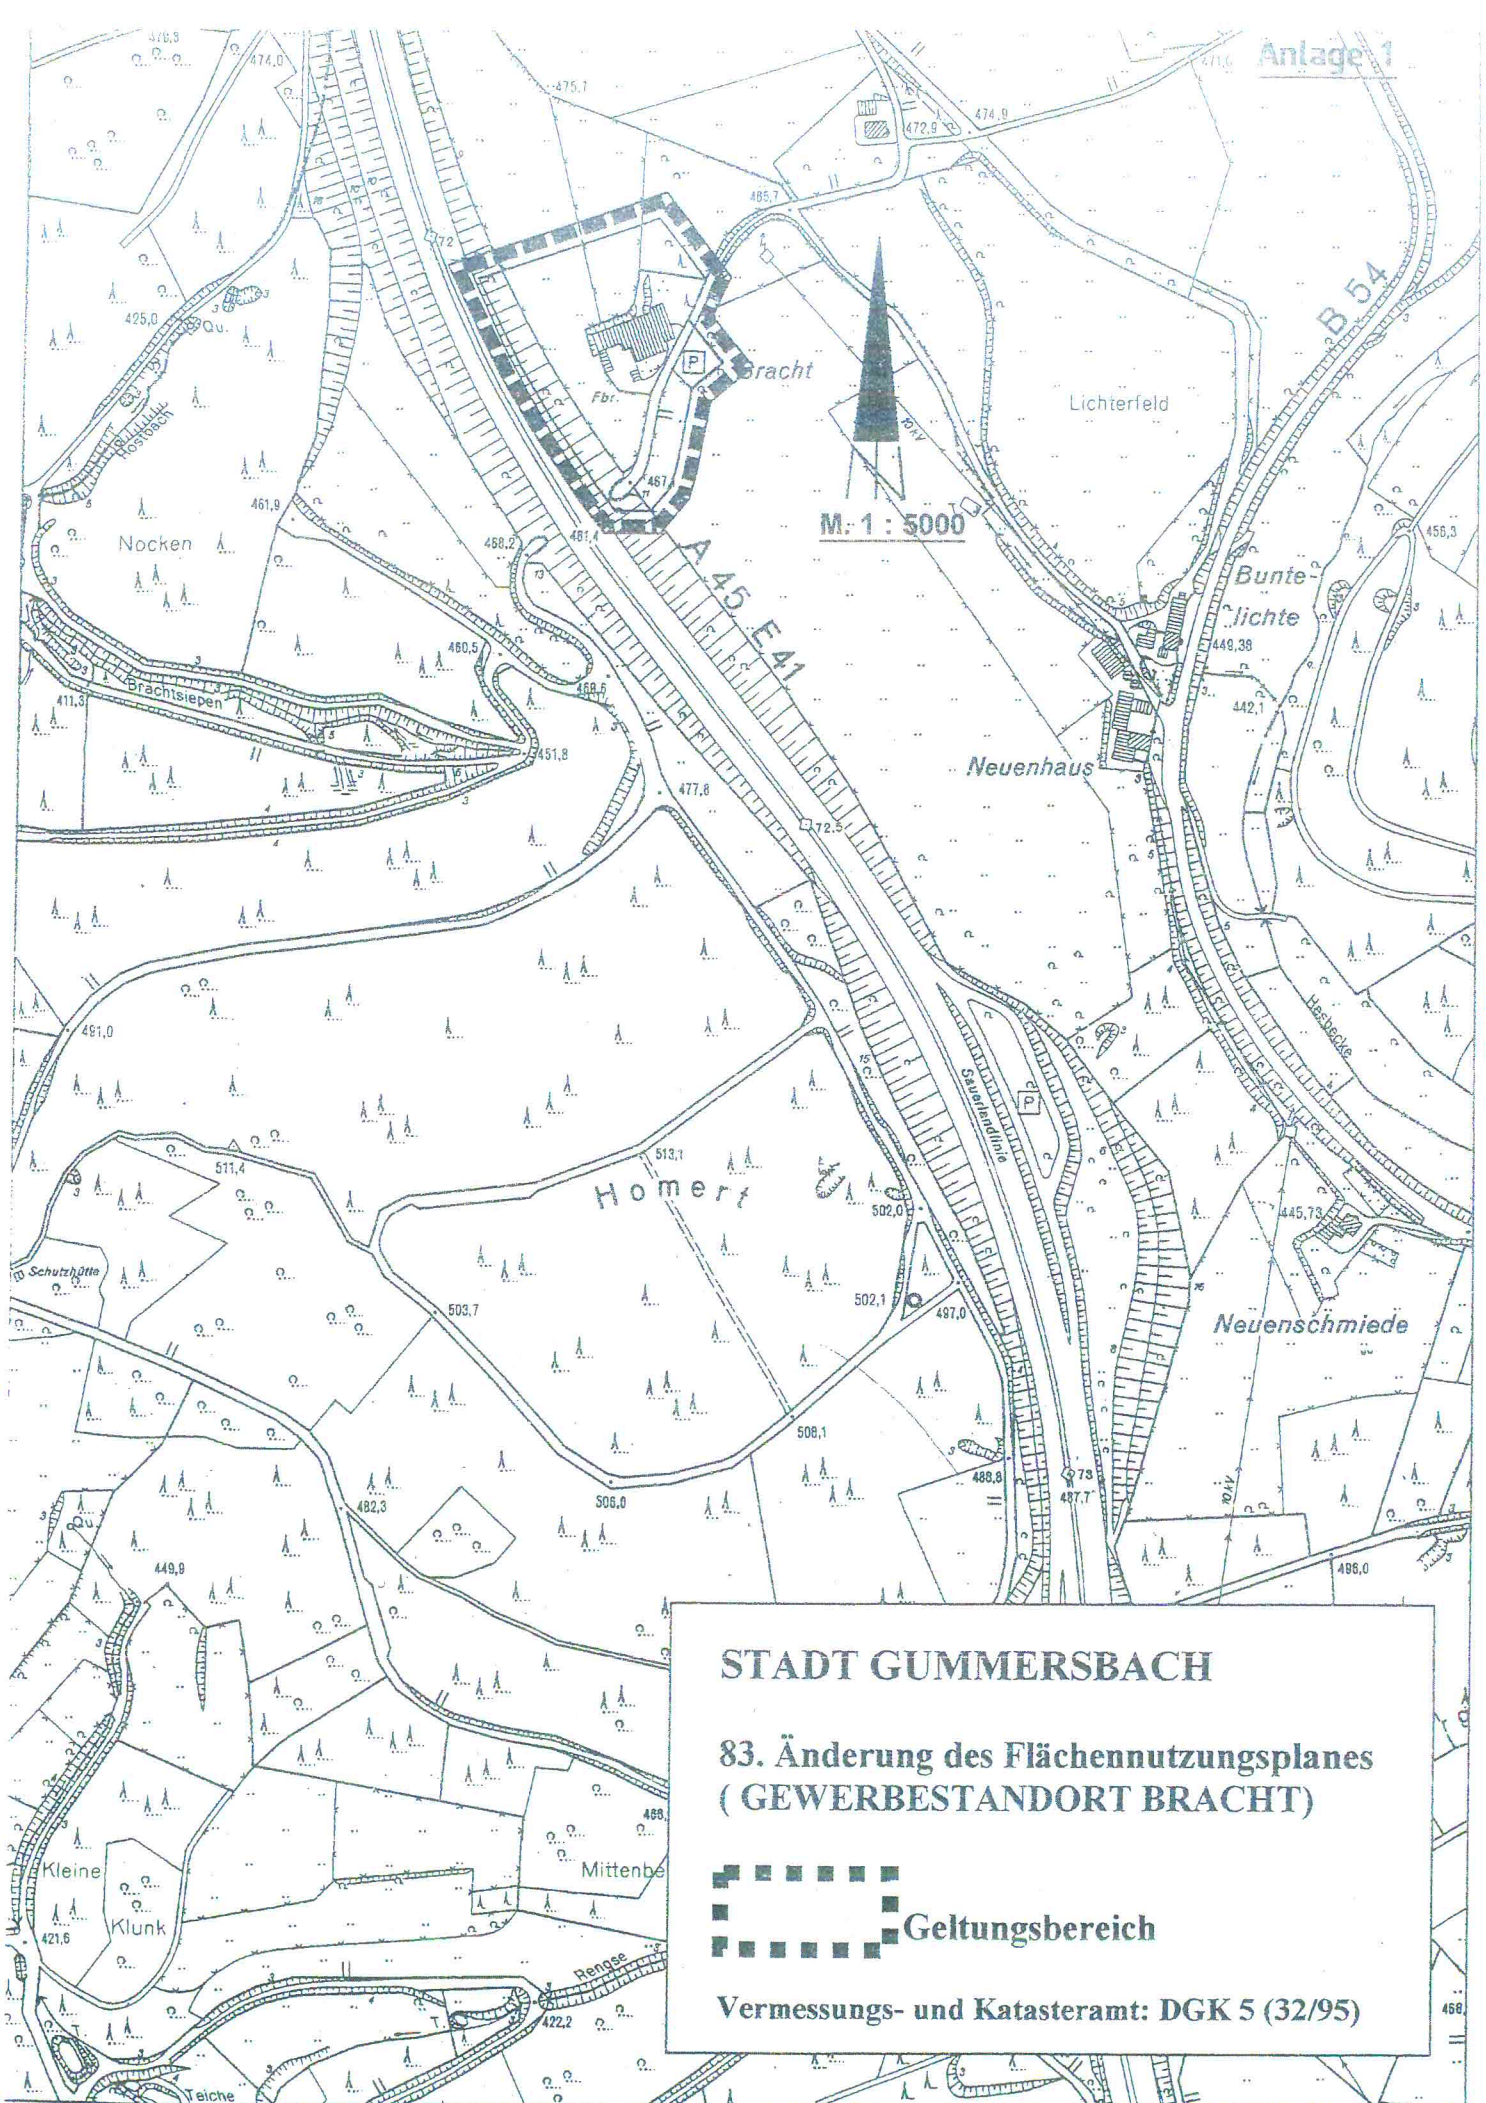

STADT GUMMERSBACH


83. Änderung des Flächennutzungsplanes (GEWERBESTANDORT BRACHT)



Geltungsbereich

Vermessungs- und Katasteramt: DGK 5 (32/95)




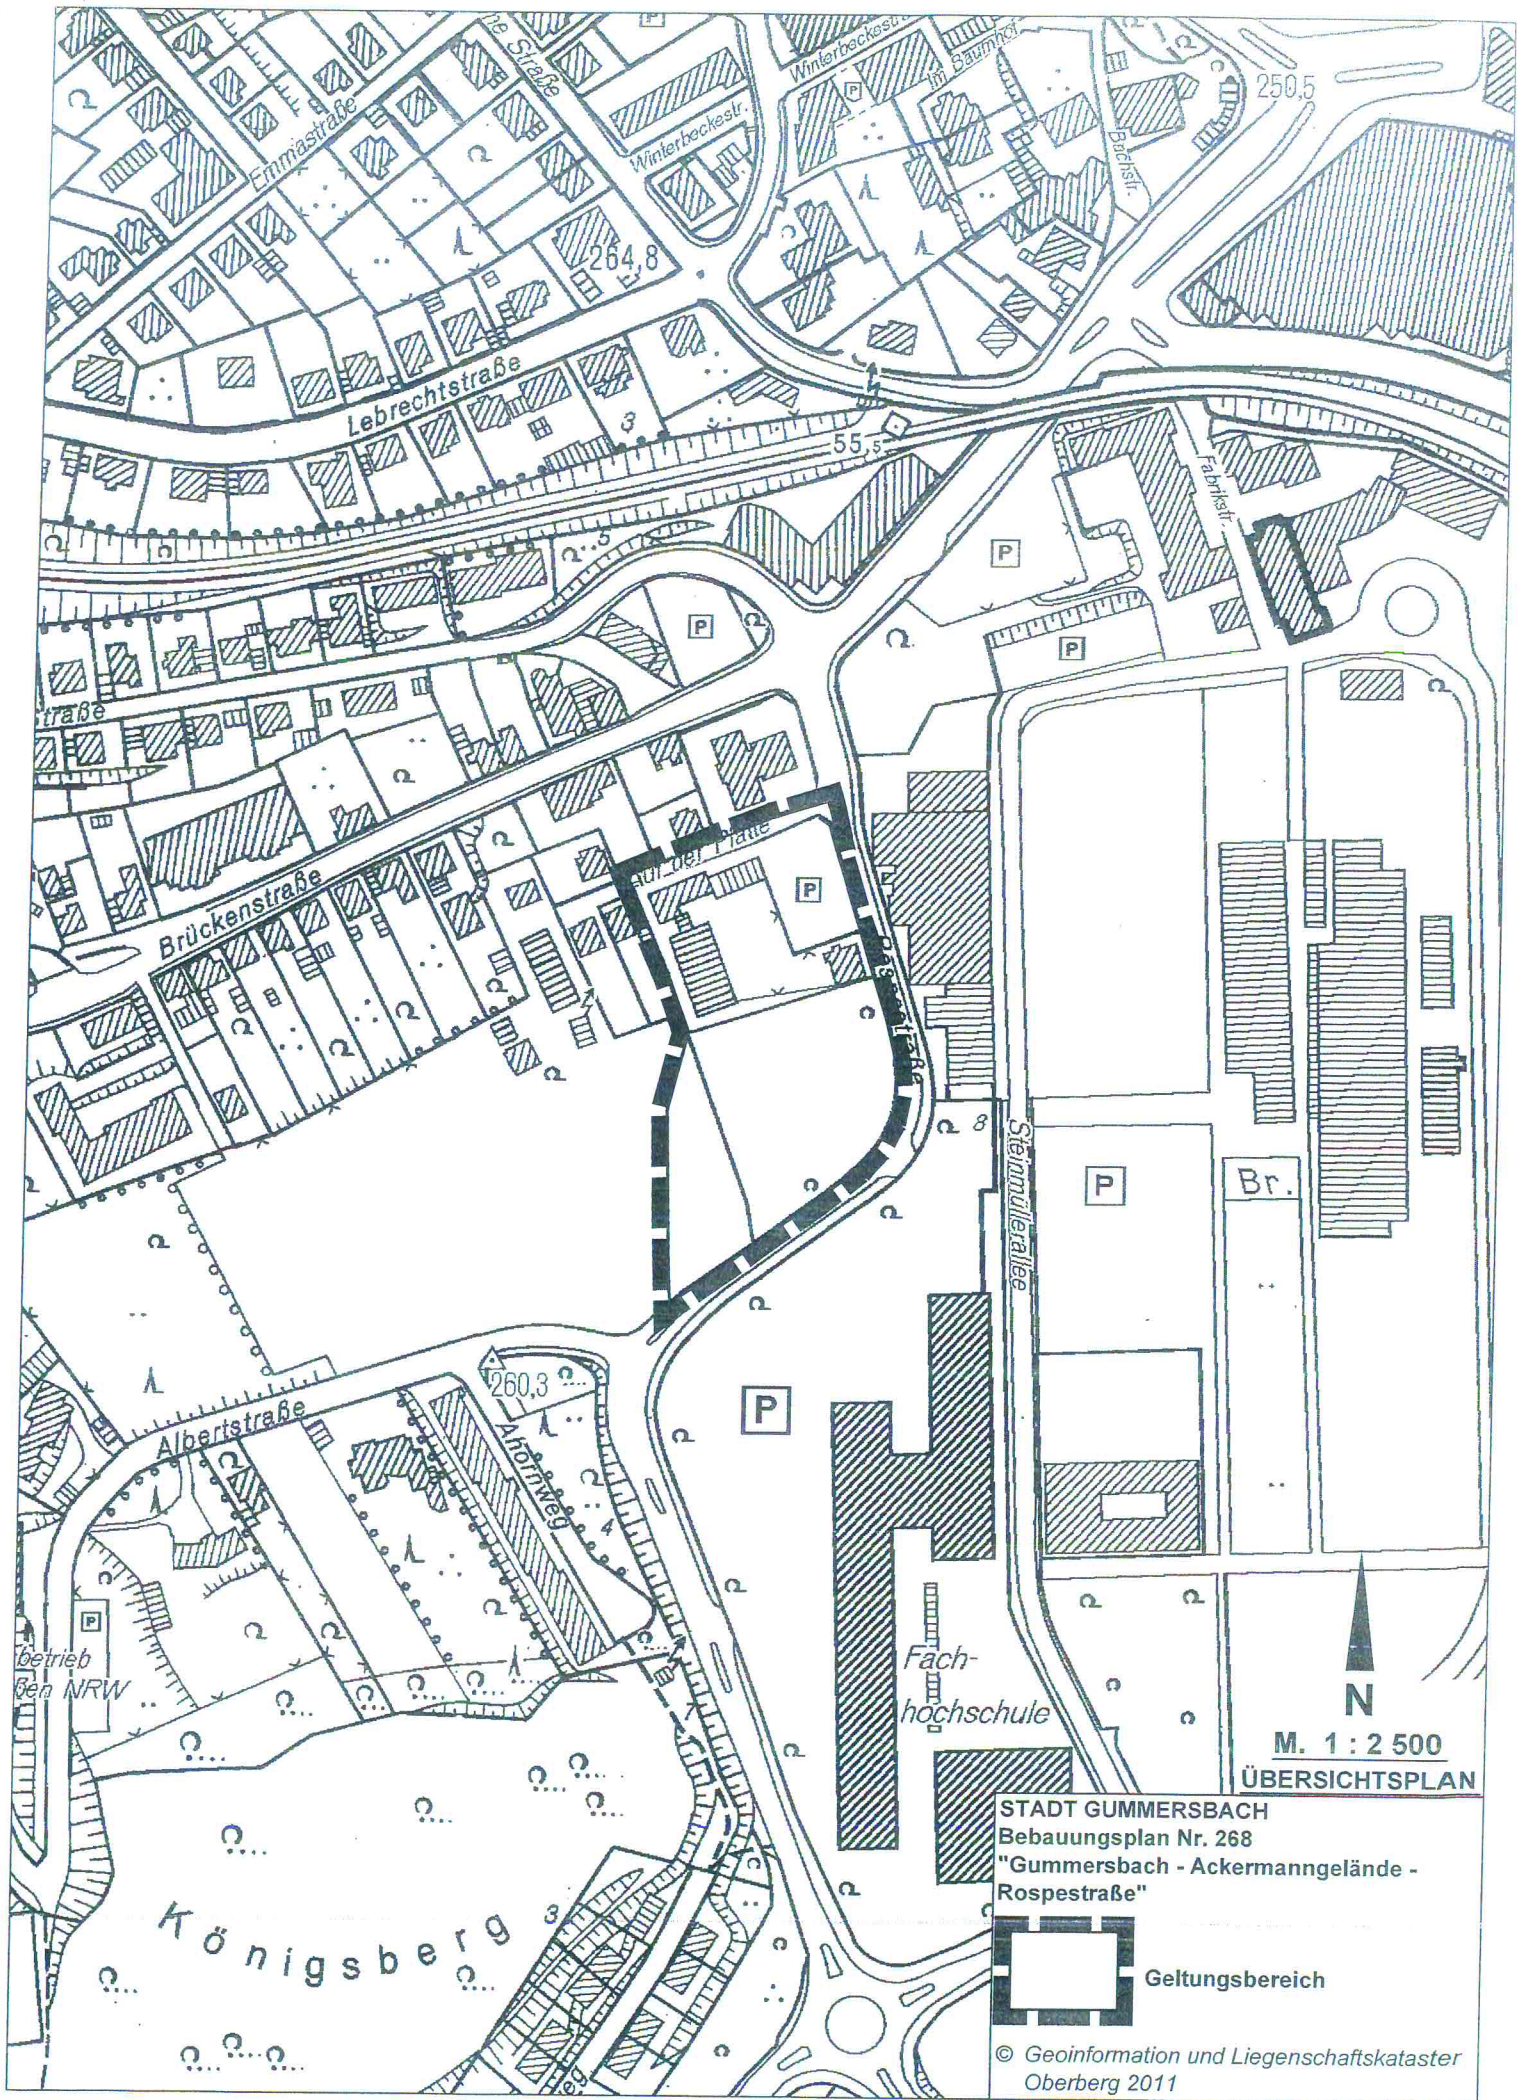

M. 1 : 2 500

ÜBERSICHTSPLAN

STADT GUMMERSBACH
Bebauungsplan Nr. 268
"Gummersbach - Ackermannanlage -
Rospestraße"

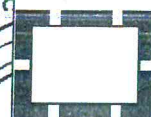

Geltungsbereich

© Geoinformation und Liegenschaftskataster
Oberberg 2011