


Übersichtsplan Nr. 1

Anlage 1:

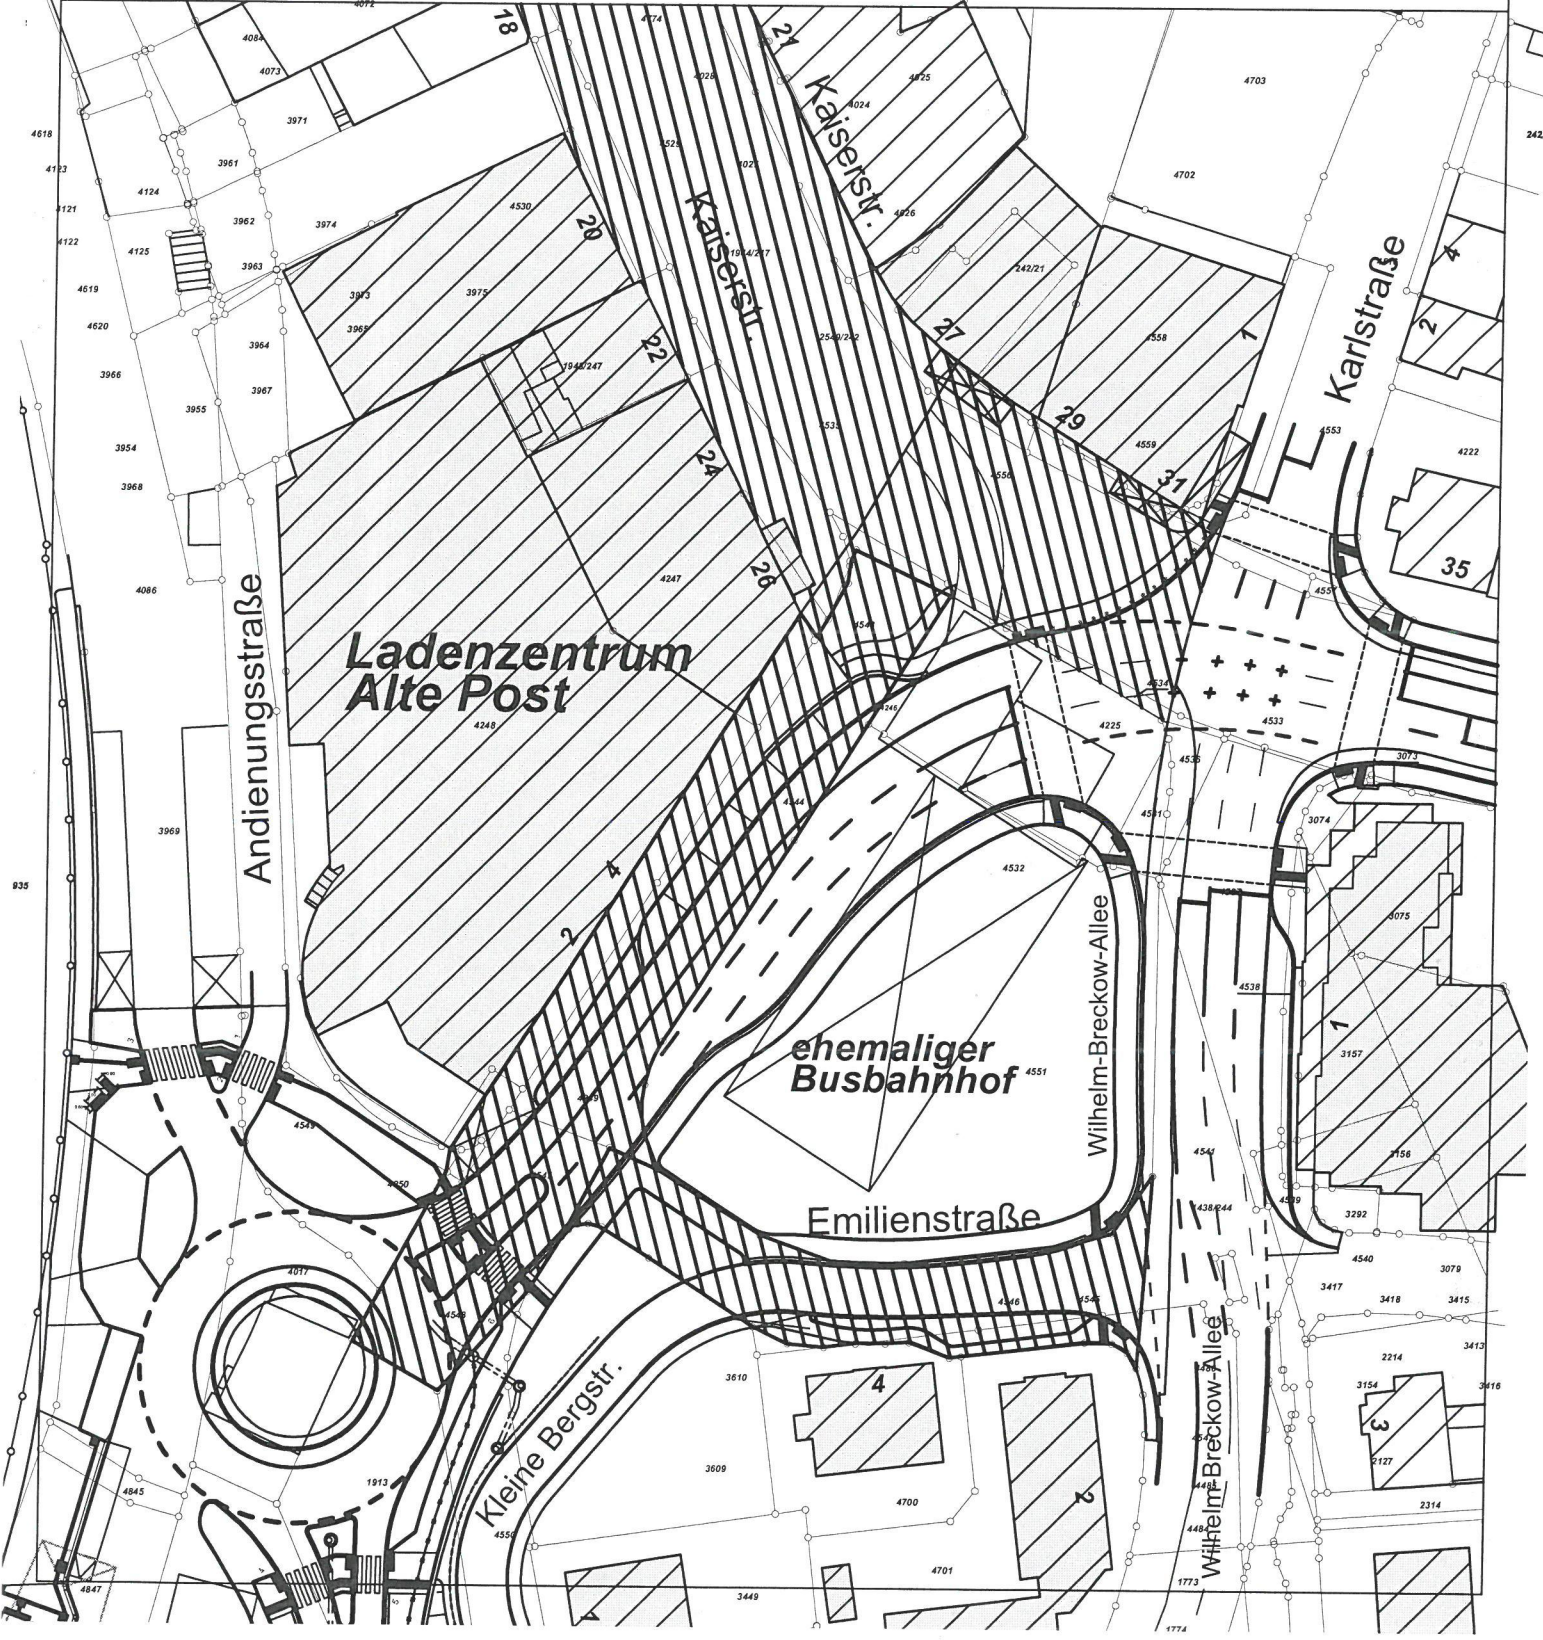


Bereich der bisherigen Widmungen




Übersichtsplan Nr. 2

Anlage 2:

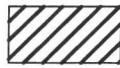

Bereich der Widmung

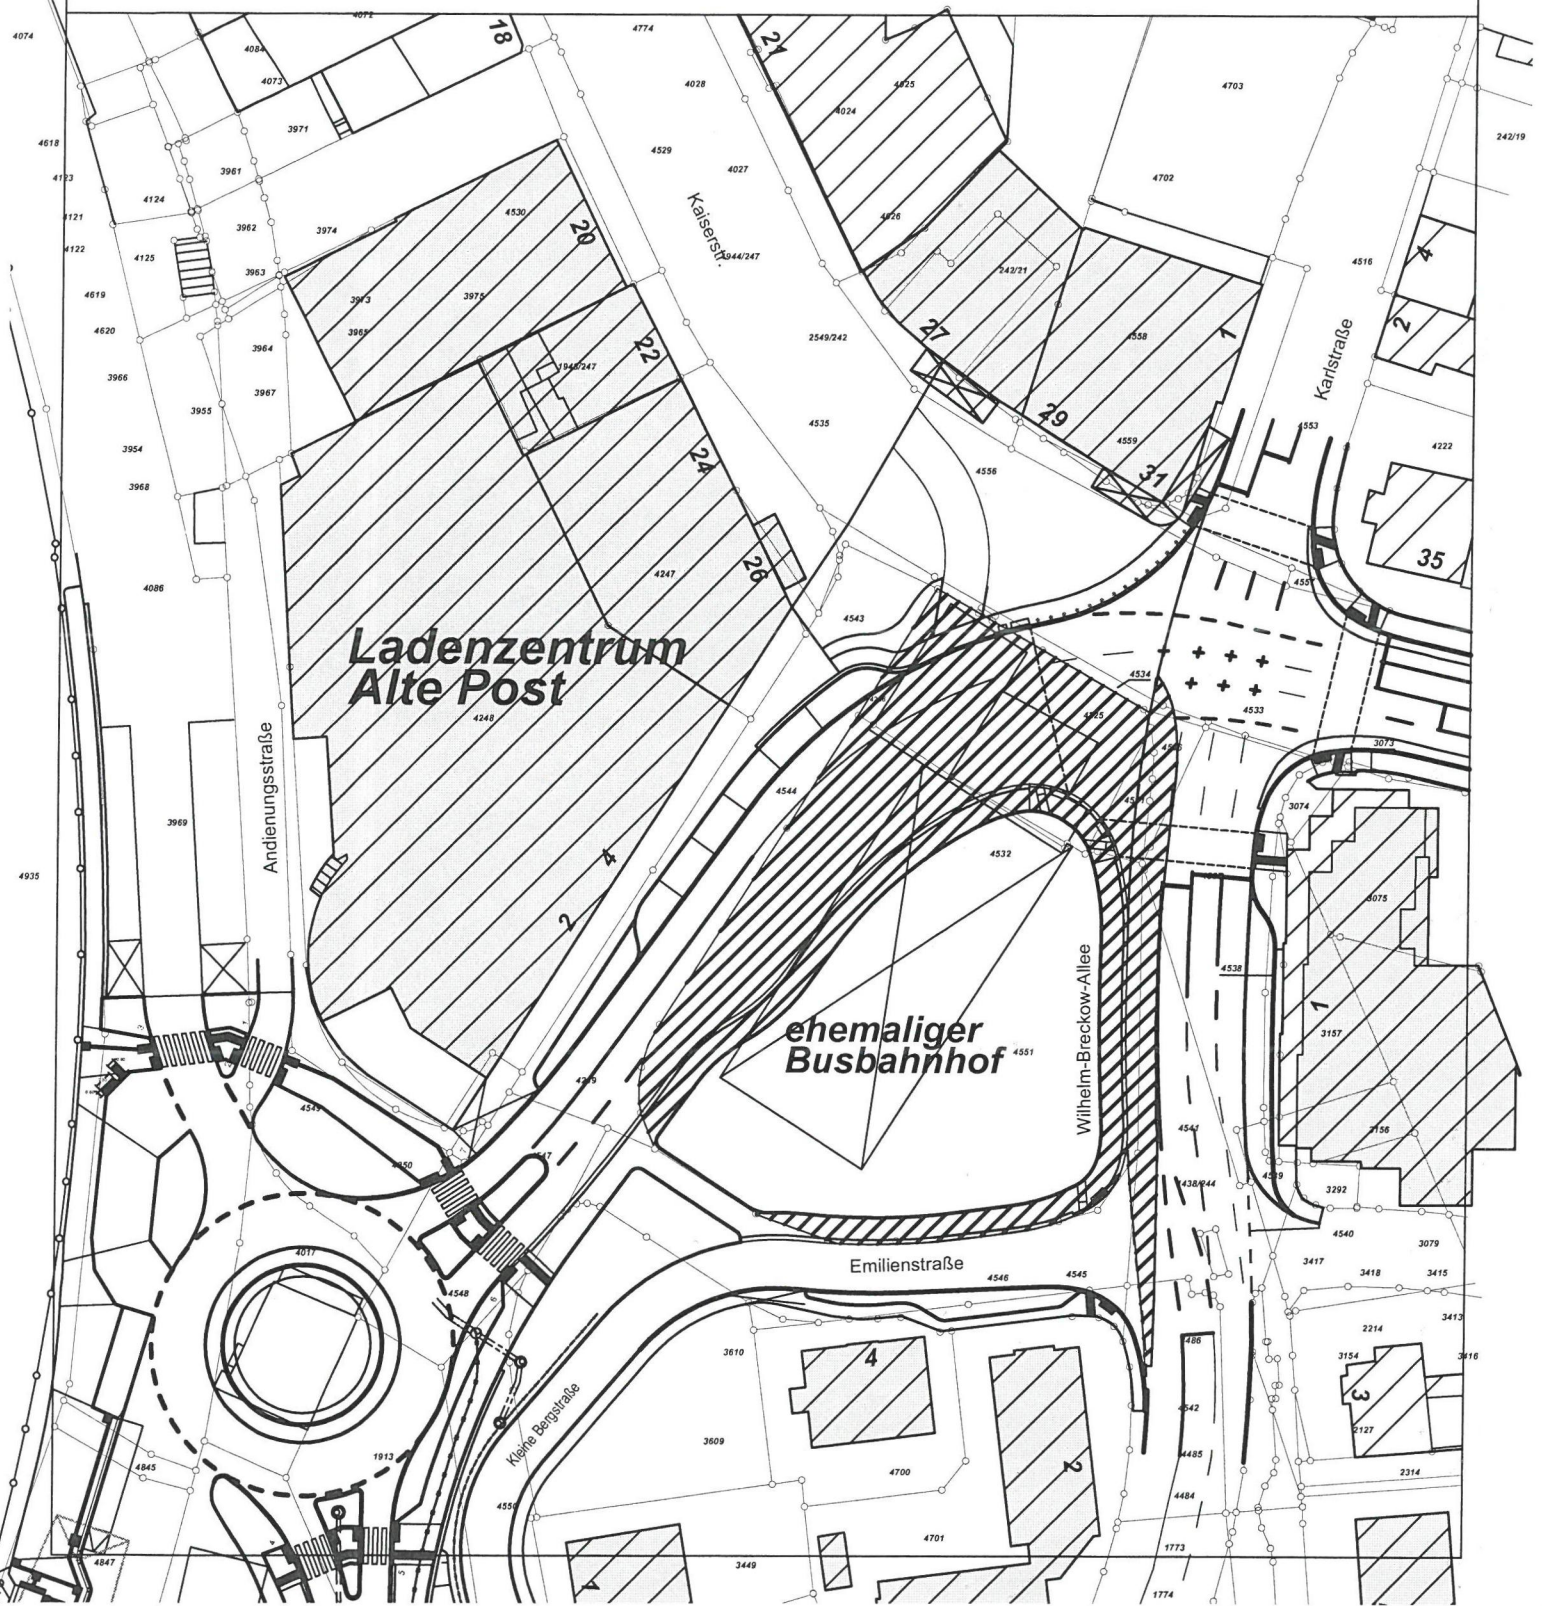


Übersichtsplan Nr. 3

Anlage 3:




Bereich in dem die Beschränkung durch die Teileinziehung vom 26.03.1988 wieder aufgehoben wird

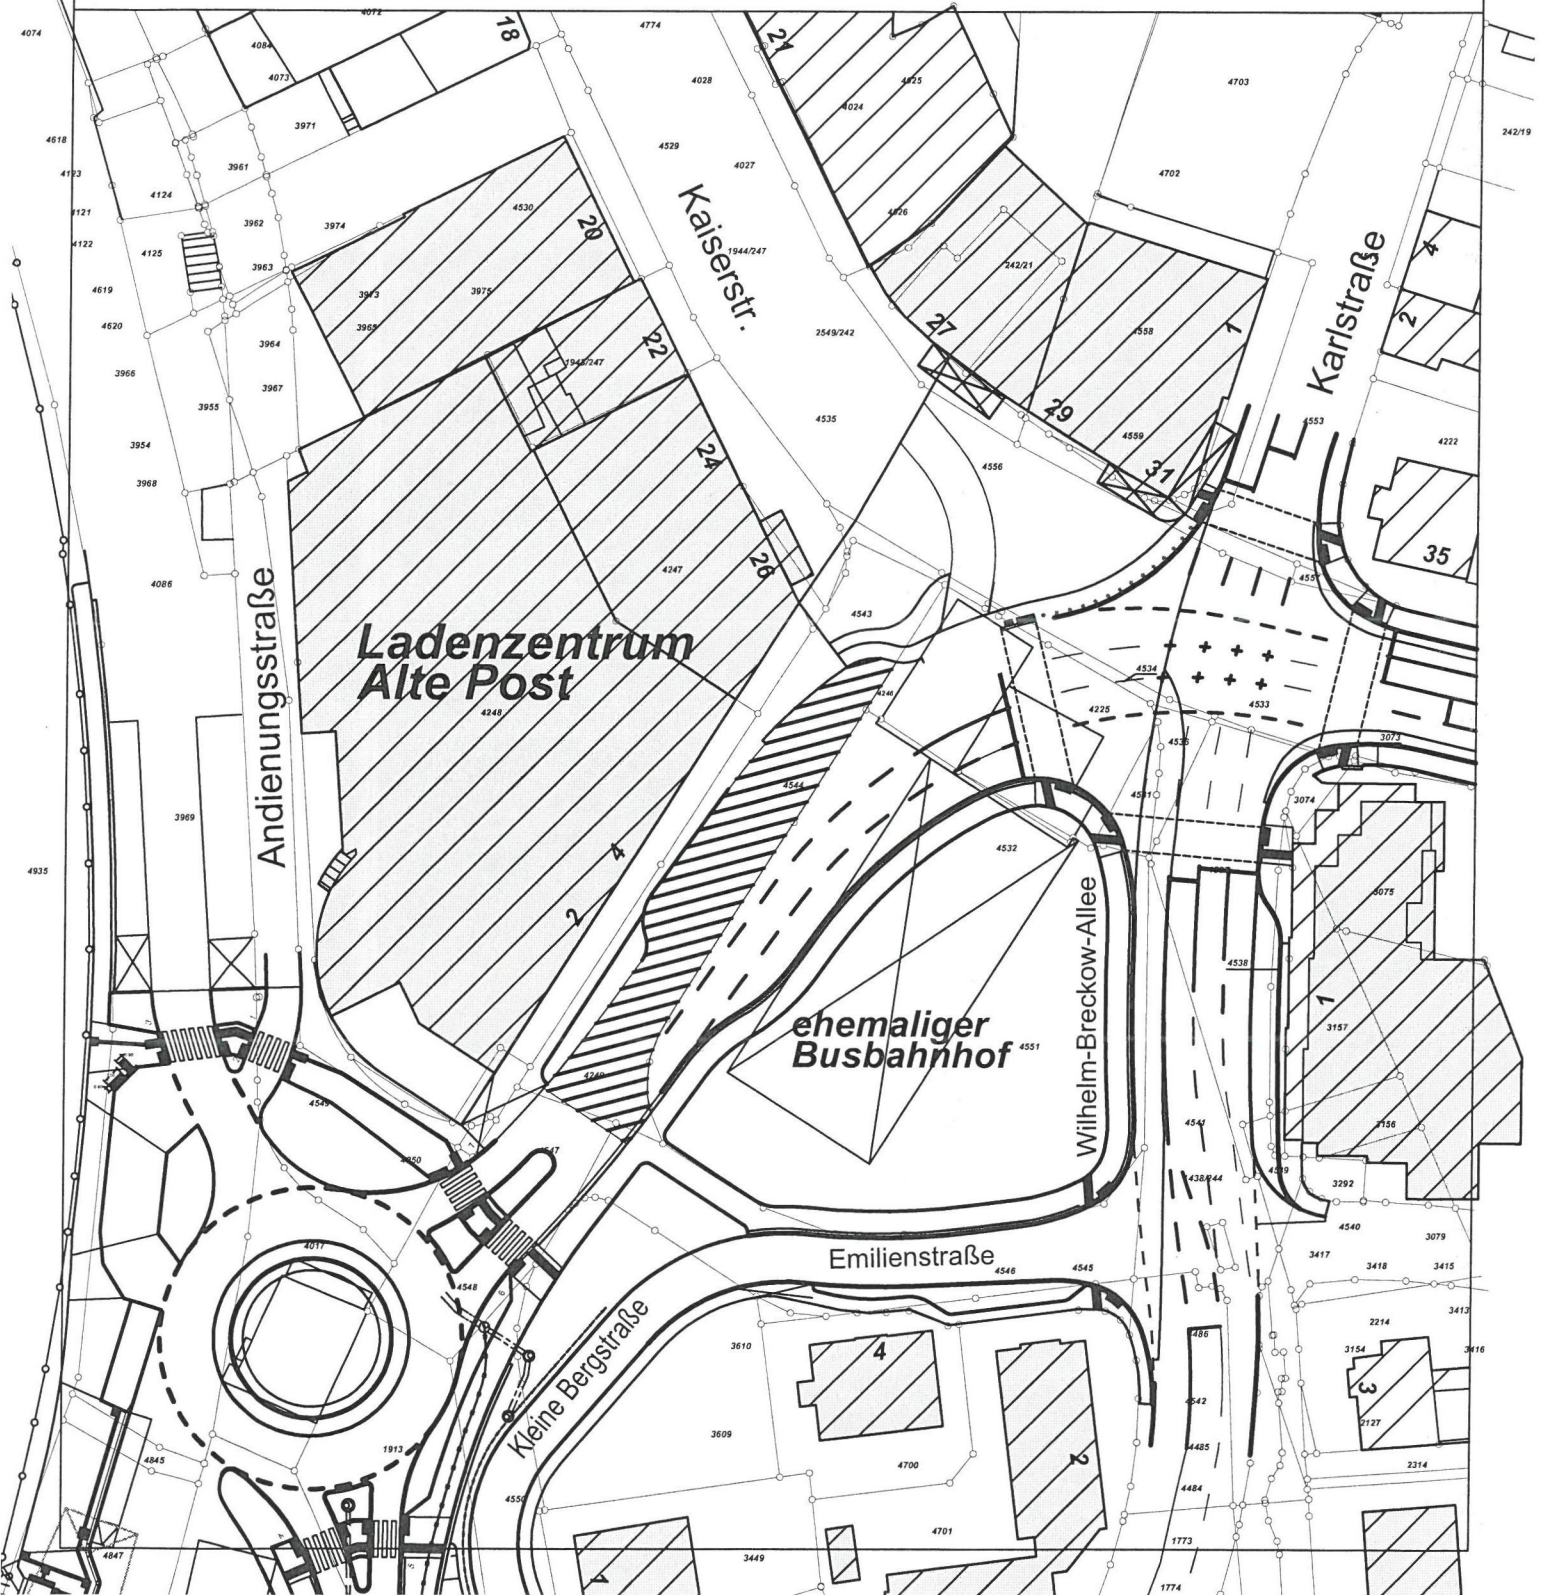

Übersichtsplan Nr. 4

Anlage 4:

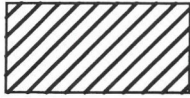

Bereich in dem die Beschränkung durch die Teileinziehung vom 16.08.1999 wieder aufgehoben wird

