
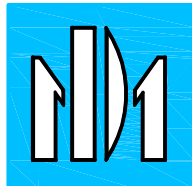


# Übersichtslageplan

Anl.: 3

M.: 1:5000

Antrag gemäß § 68 WHG

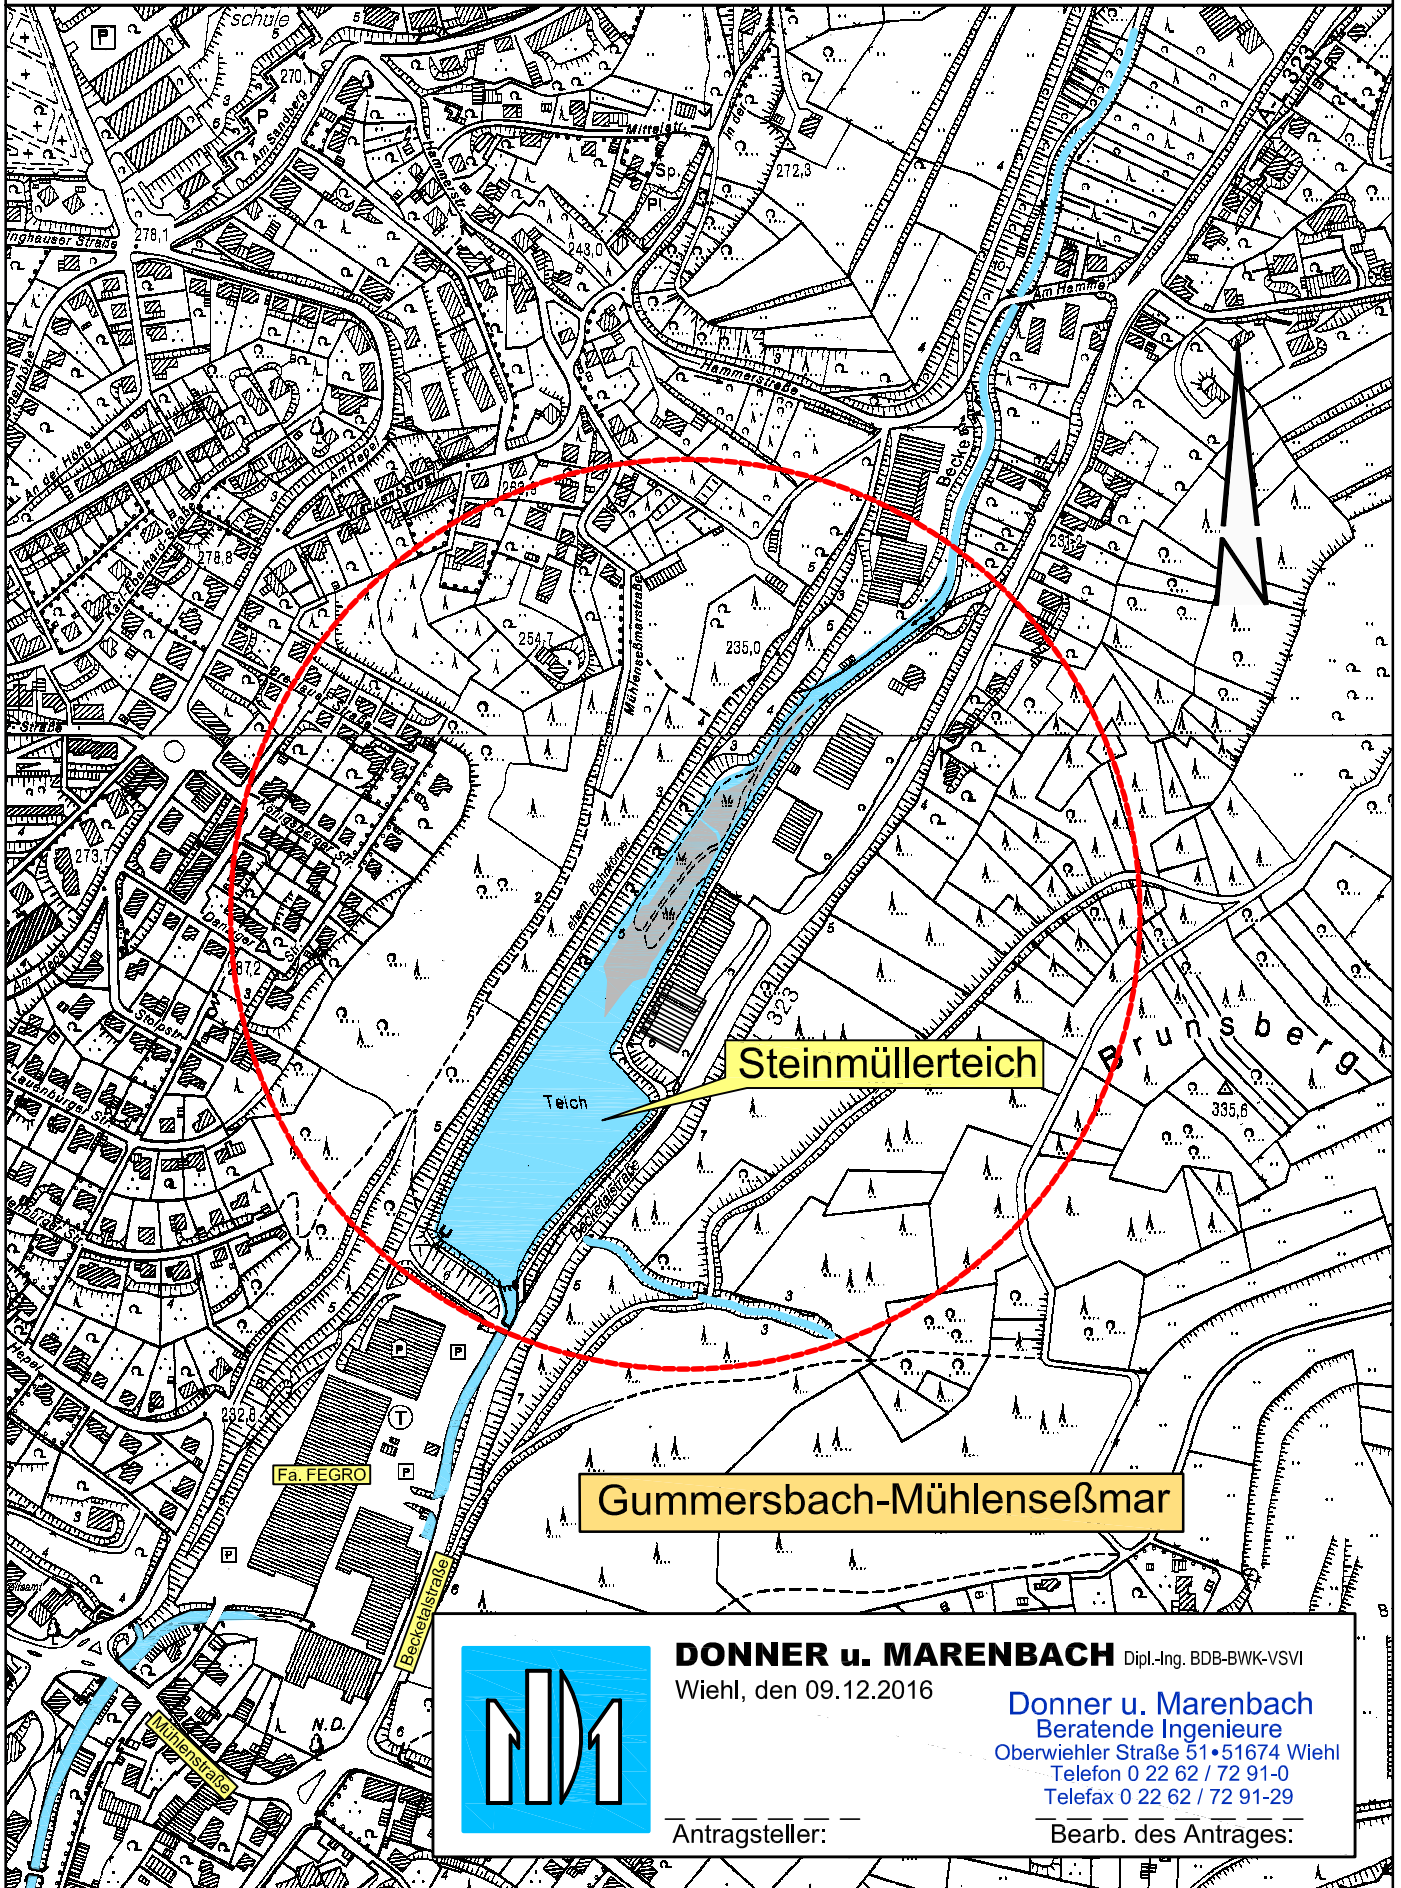

**DONNER u. MARENBACH** Dipl.-Ing. BDB-BWK-VSVI

Wiehl, den 09.12.2016

**Donner u. Marenbach**  
Beratende Ingenieure  
Oberwiehler Straße 51 • 51674 Wiehl  
Telefon 0 22 62 / 72 91-0  
Telefax 0 22 62 / 72 91-29

Antragsteller:

Bearb. des Antrages: