


Anlage 1: Übersichtsplan

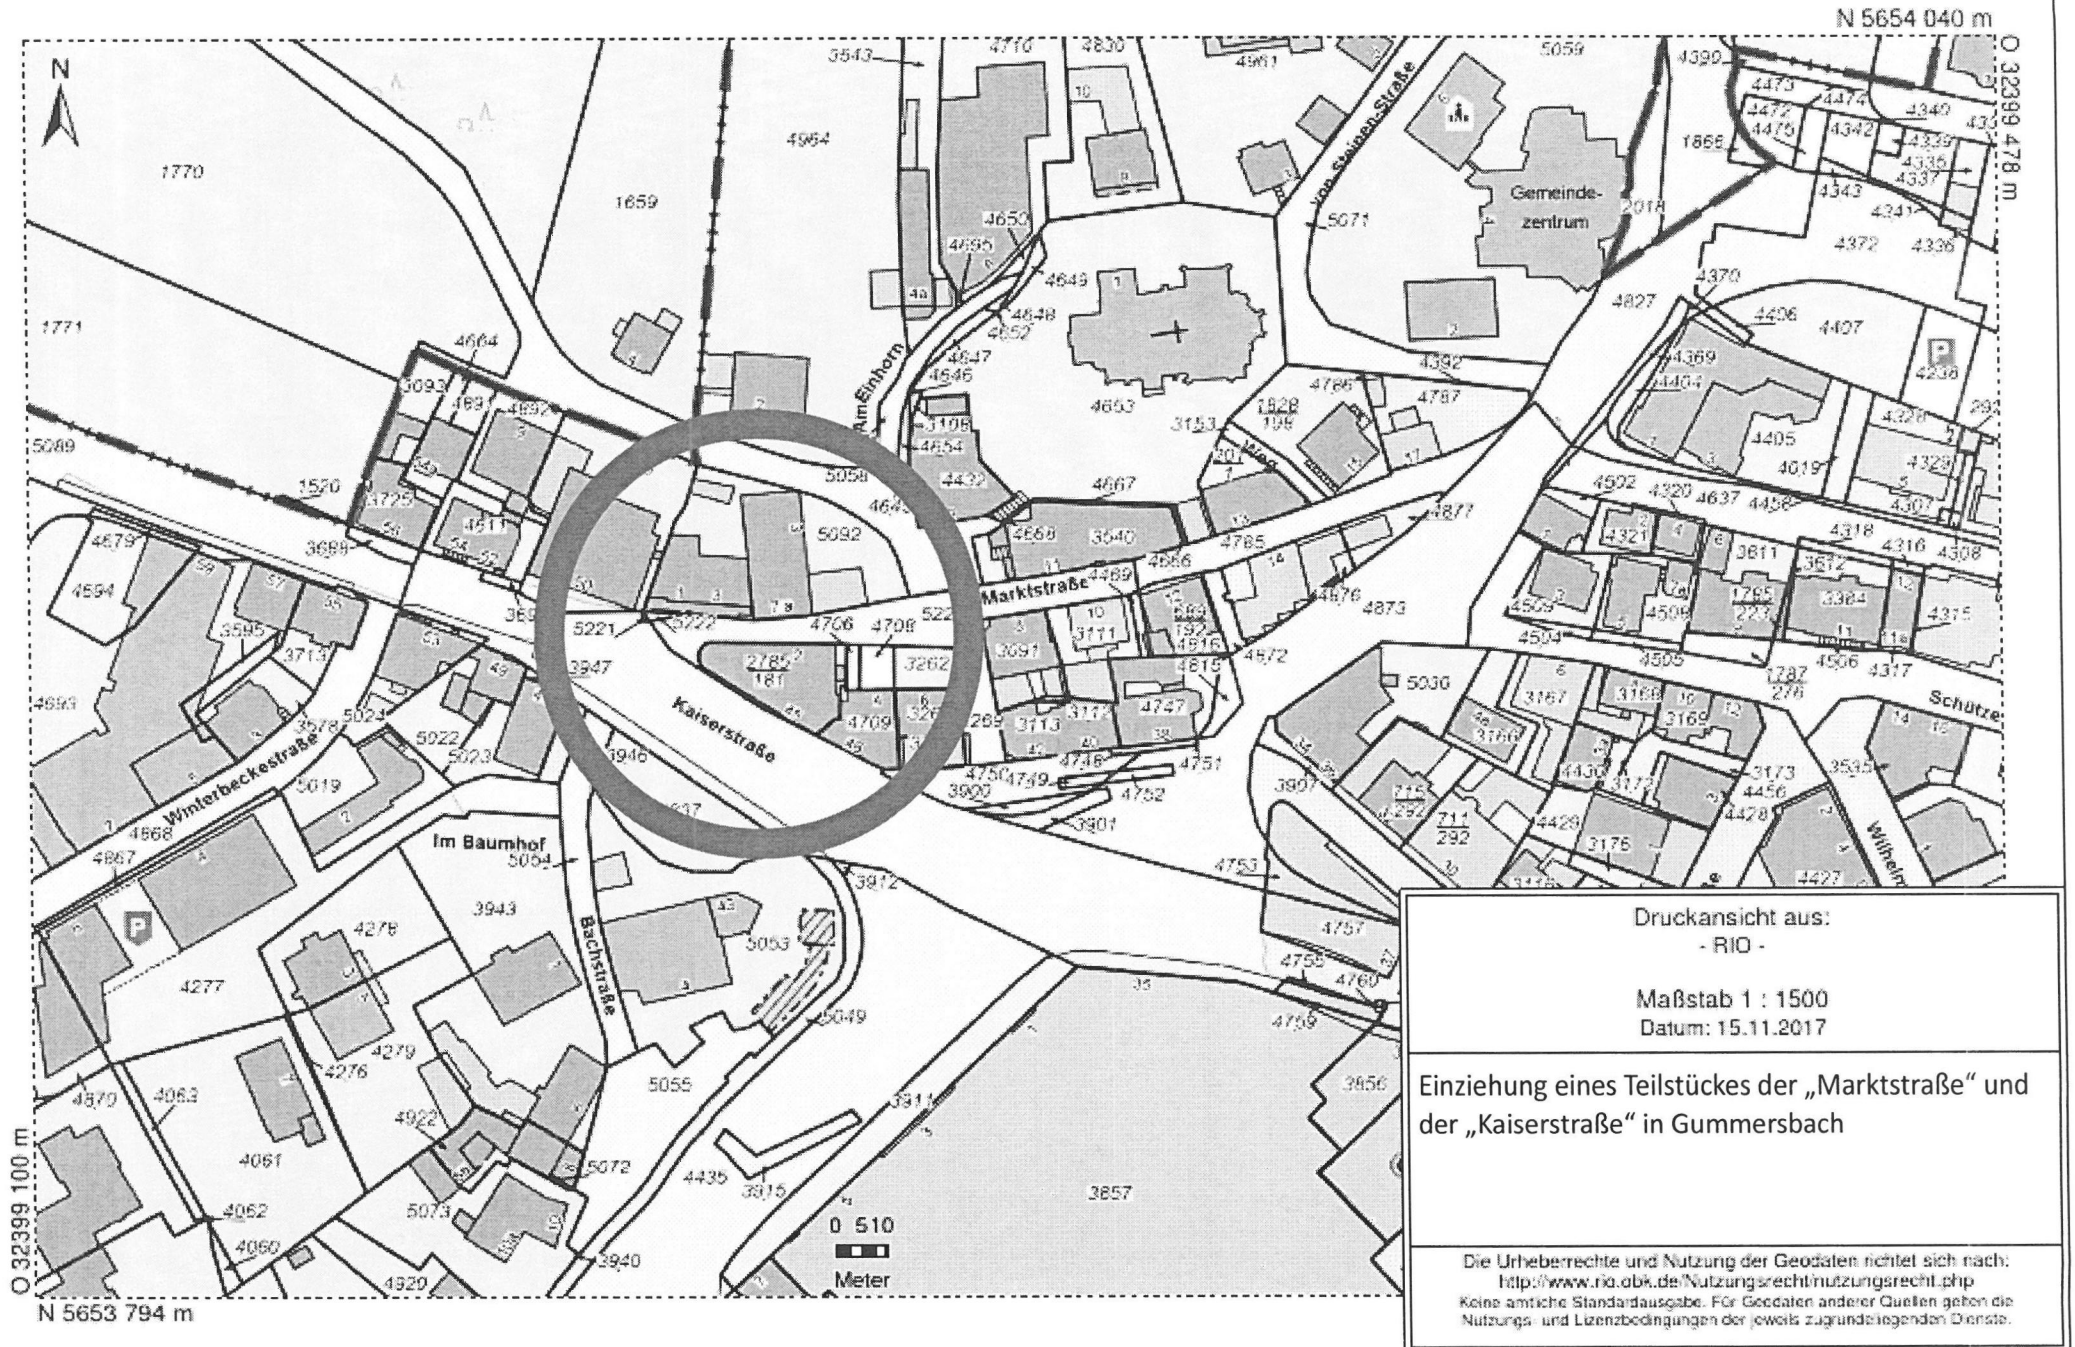

Druckansicht aus:
- RIO -

Maßstab 1 : 1500
Datum: 15.11.2017

Einziehung eines Teilstückes der „Marktstraße“ und
der „Kaiserstraße“ in Gumpersbach

Die Urheberrechte und Nutzung der Geodaten richtet sich nach:
<http://www.rio.obk.de/Nutzungsrecht/nutzungsrecht.php>
Keine amtliche Standardausgabe. Für Geodaten anderer Quellen gelten die
Nutzungs- und Lizenzbedingungen der jeweils zugrundeliegenden Dienste.