



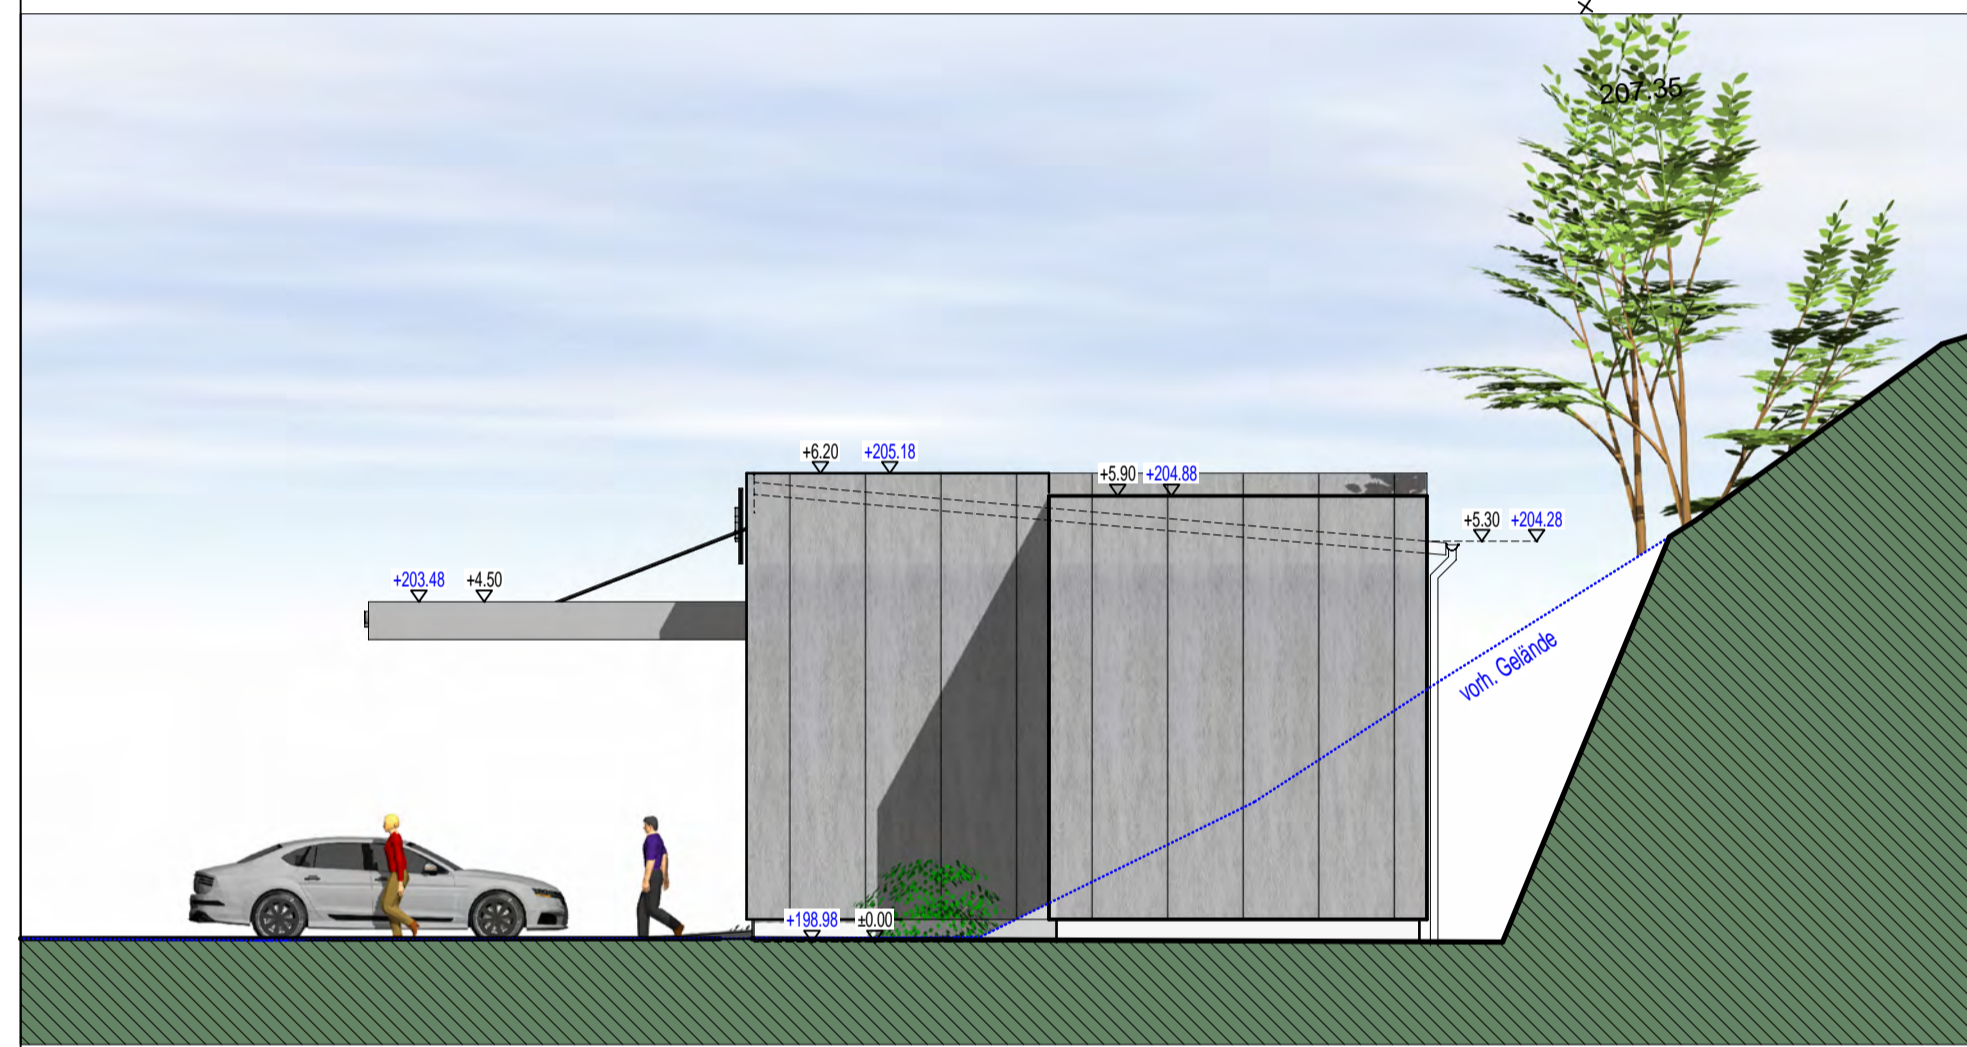


Ansicht von Osten

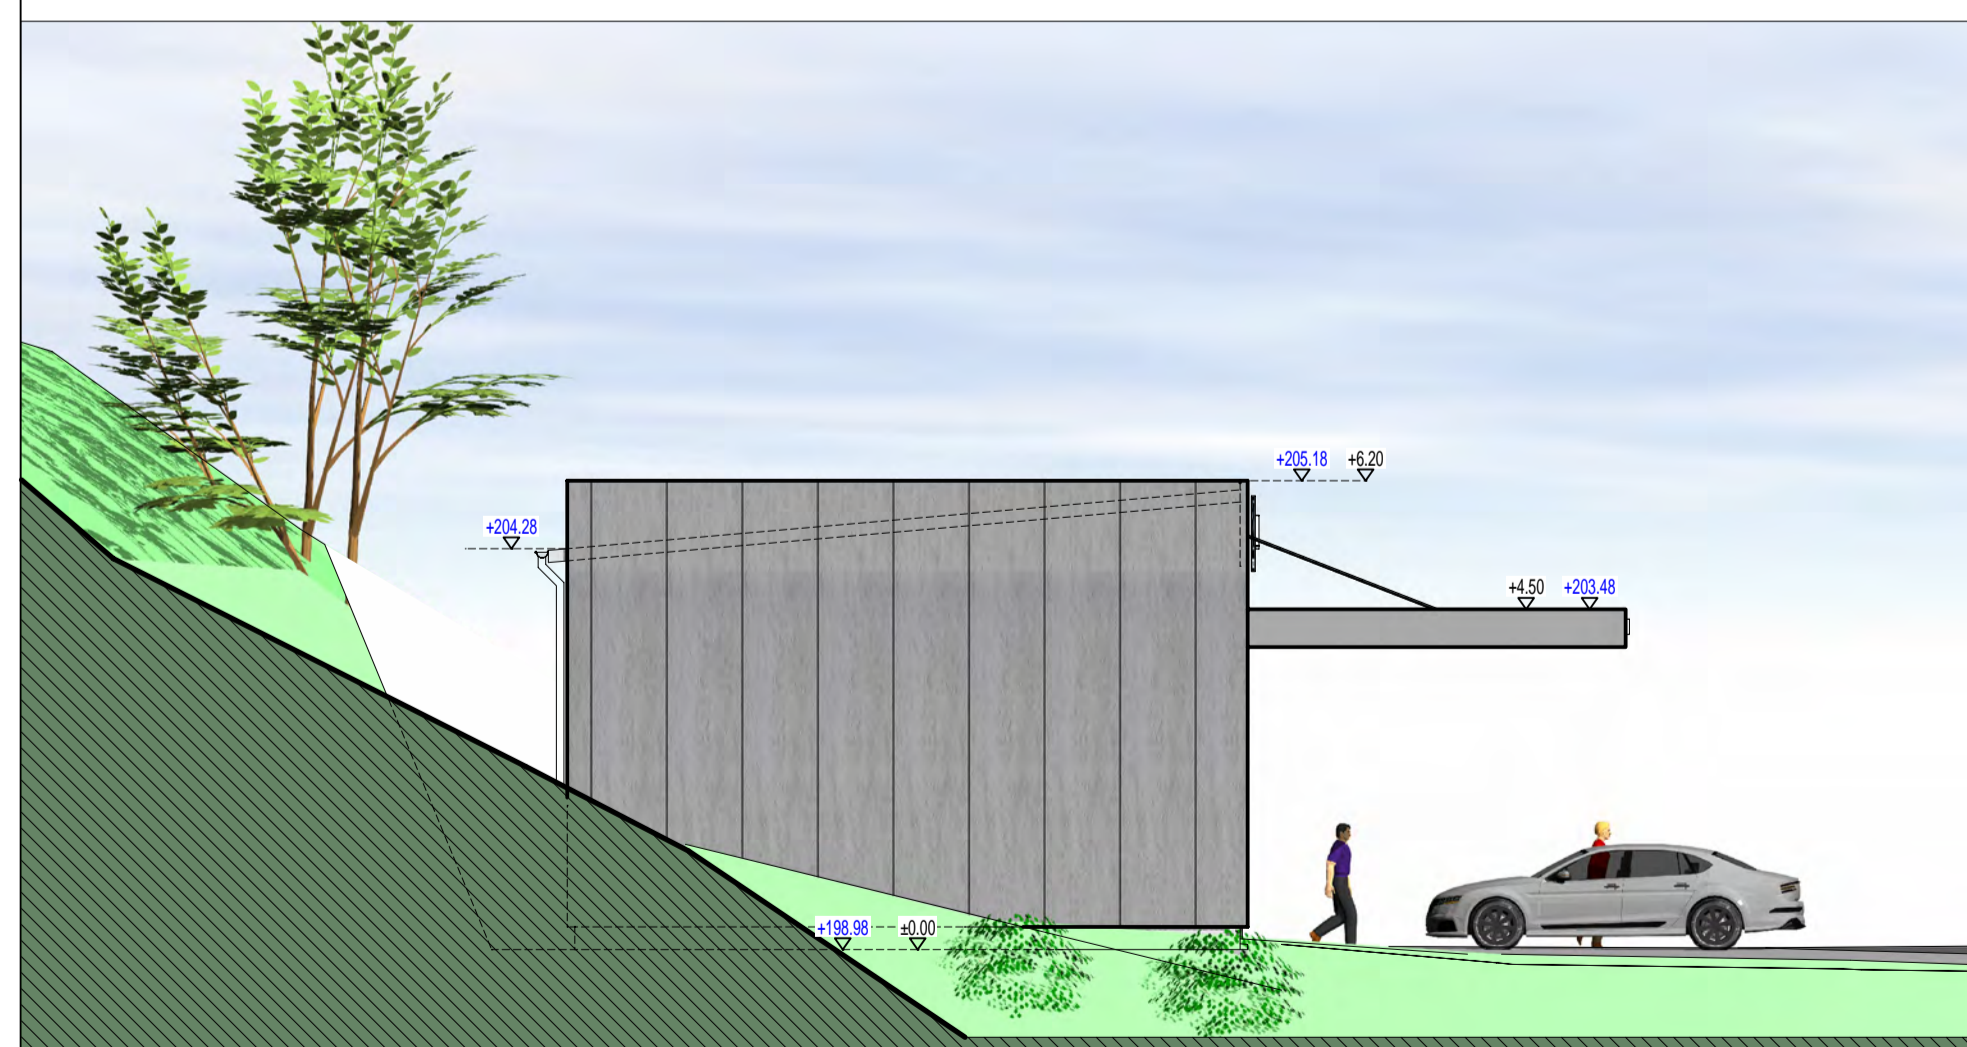


Ansicht von Norden



Ansicht von Süden

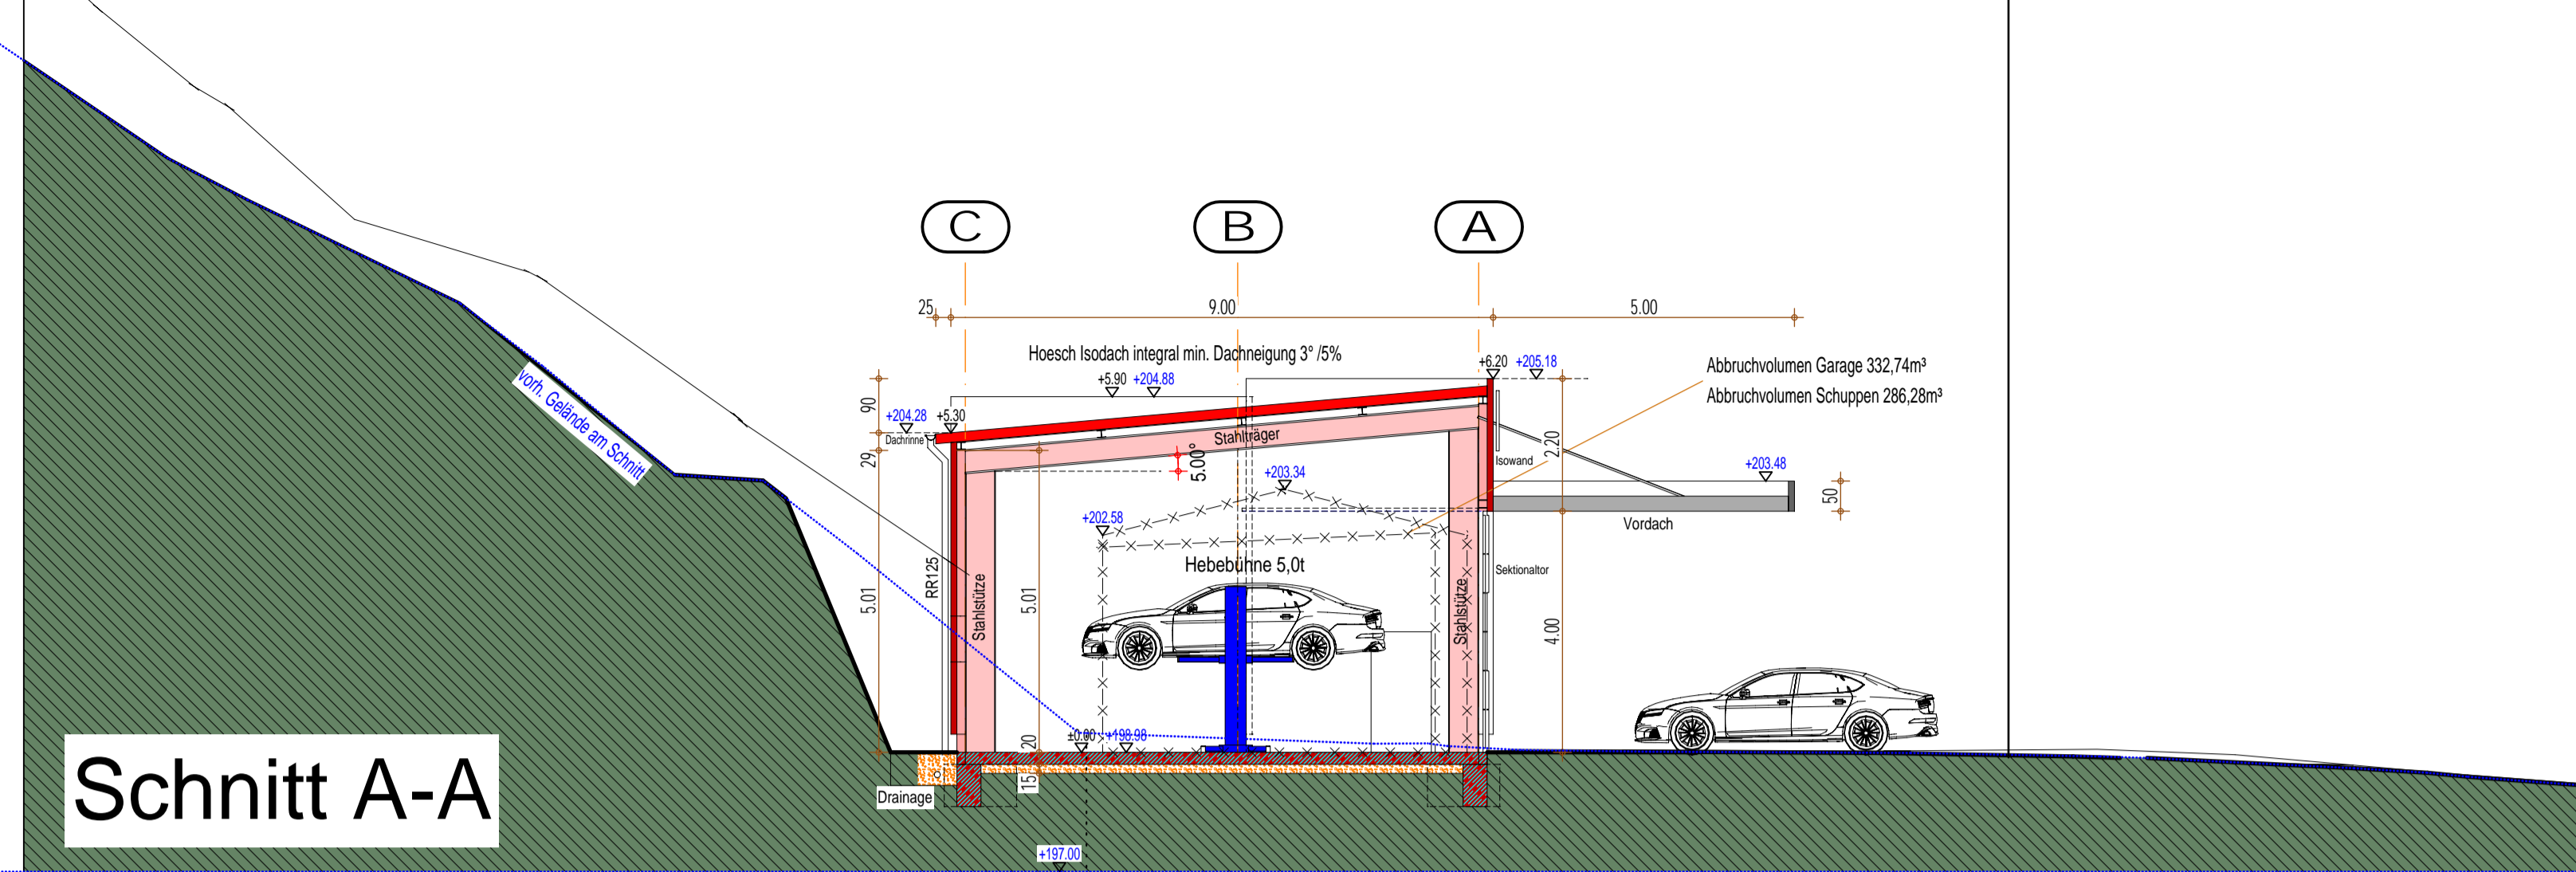


Schnitt A-A

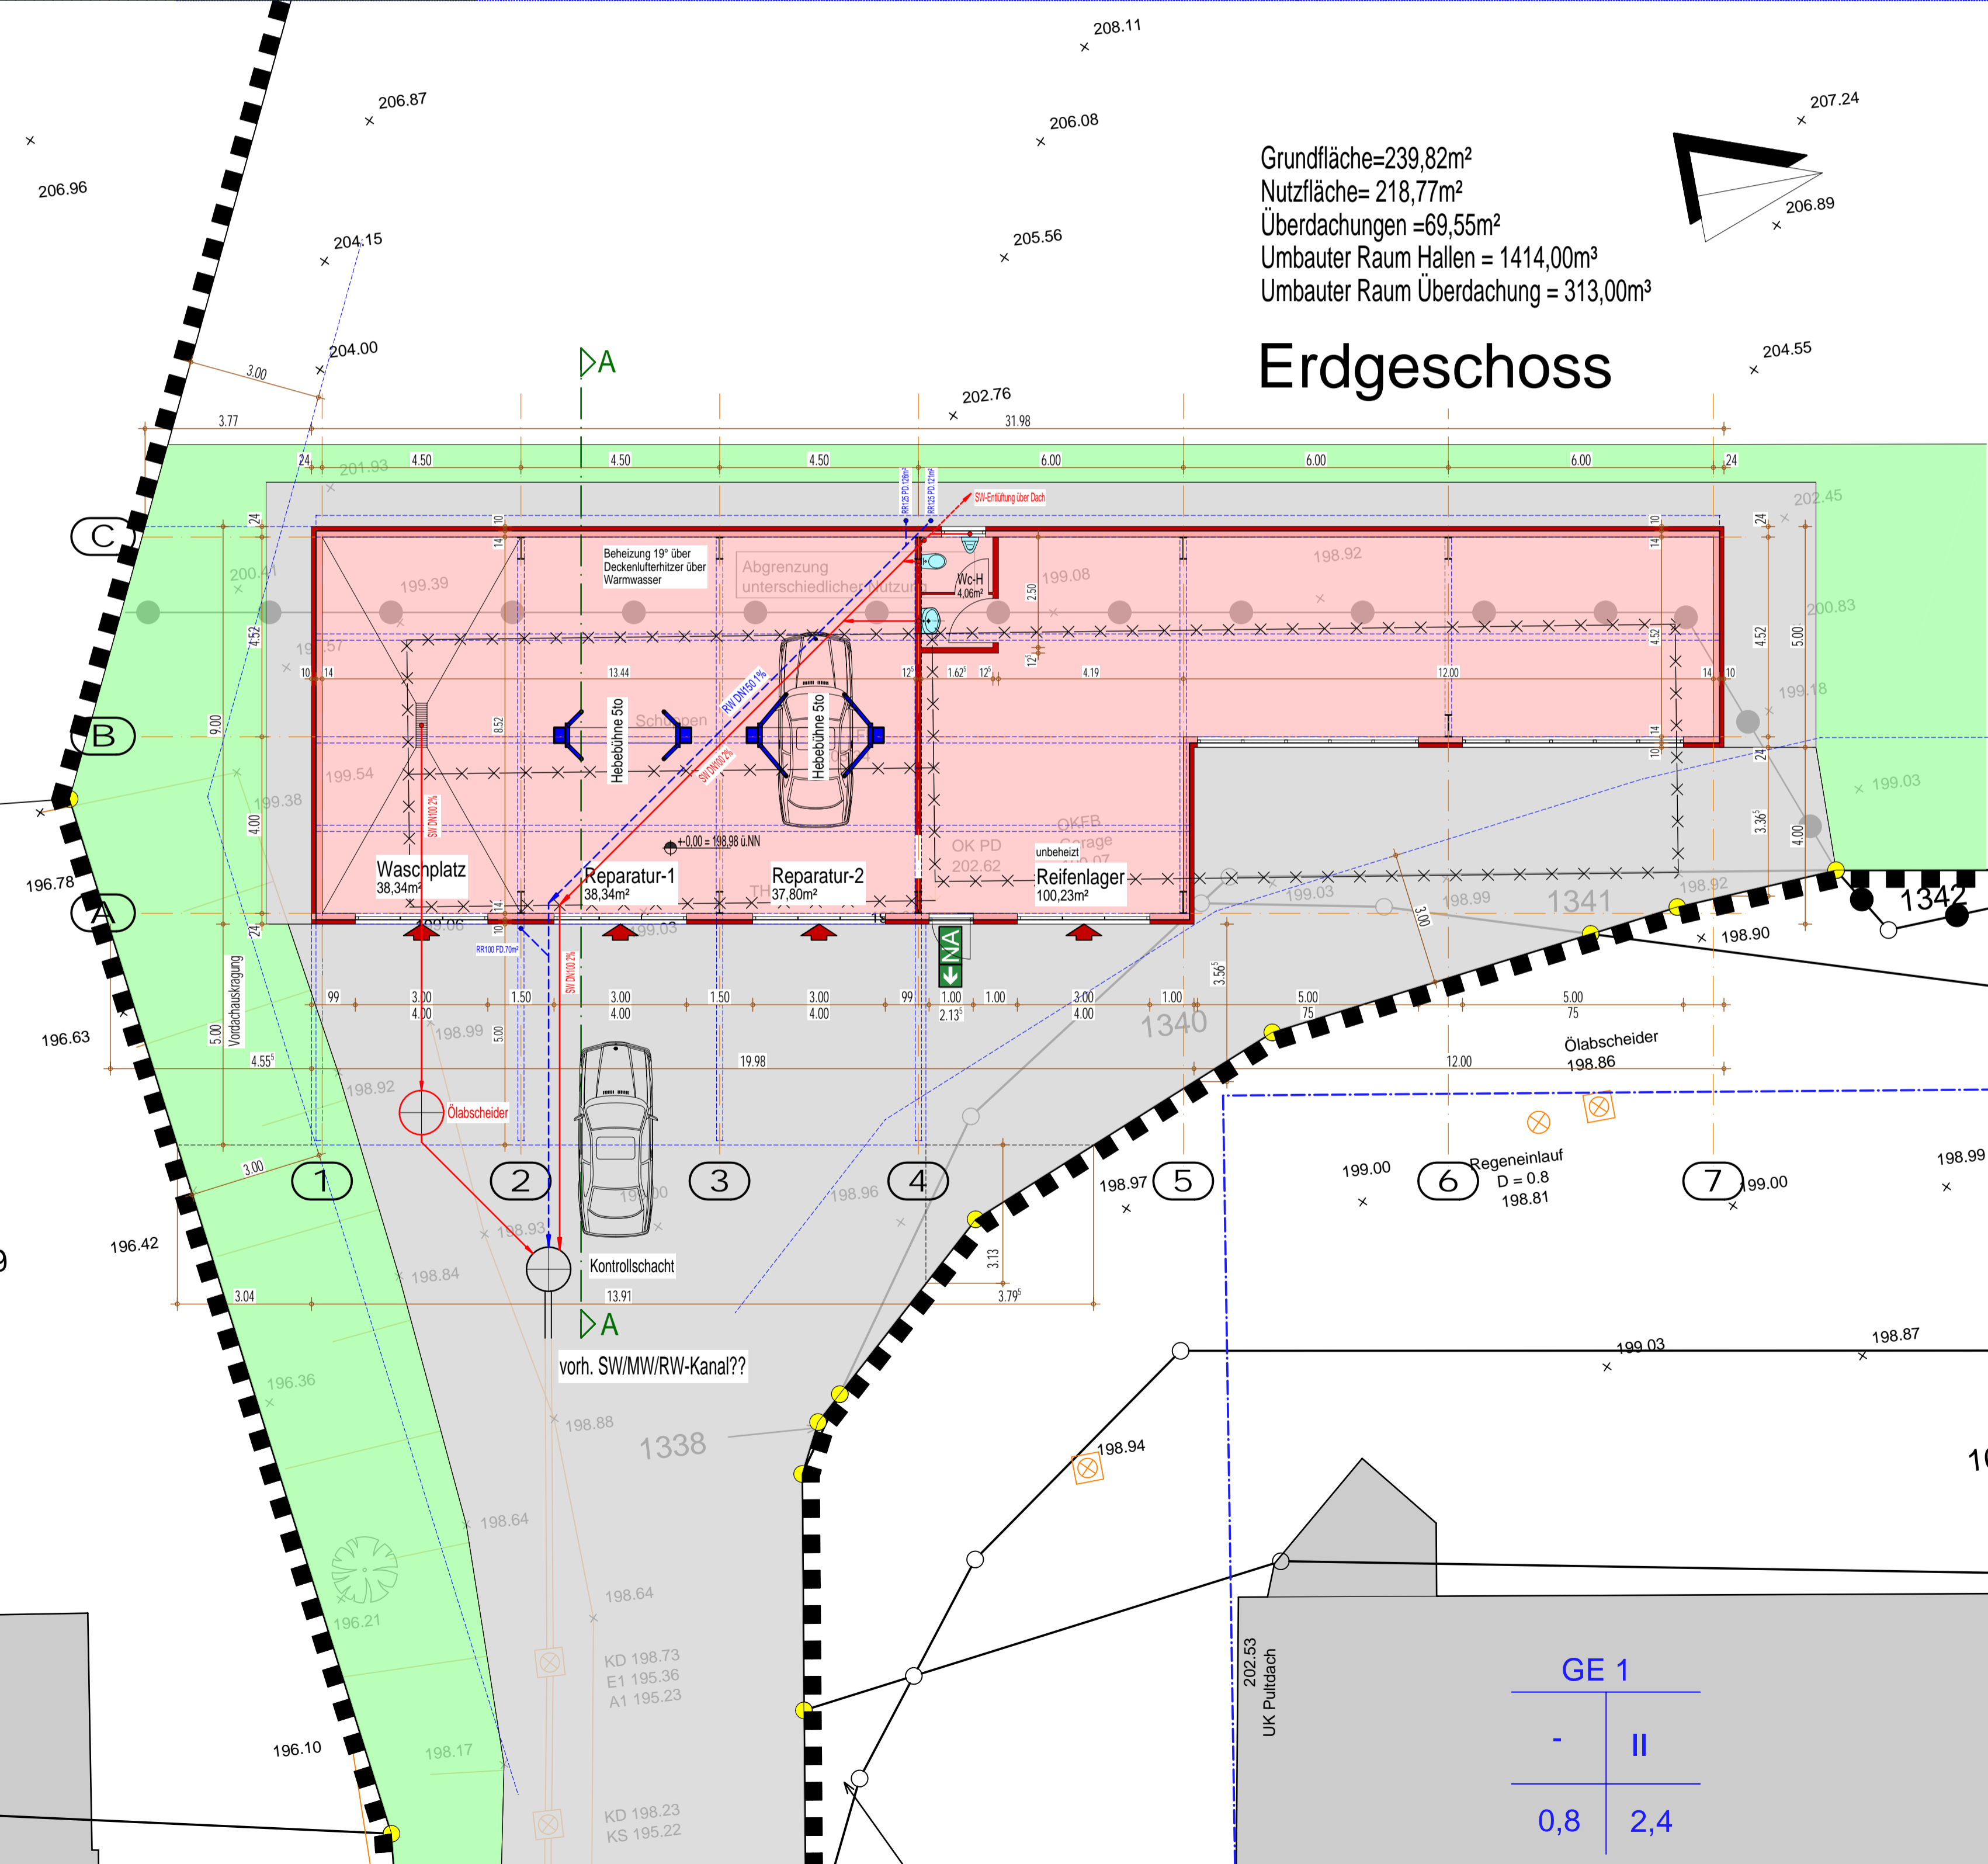

Grundfläche=239,82m²
 Nutzfläche= 218,77m²
 Überdachungen =69,55m²
 Umbauter Raum Hallen = 1414,00m³
 Umbauter Raum Überdachung = 313,00m³

Erdgeschoss

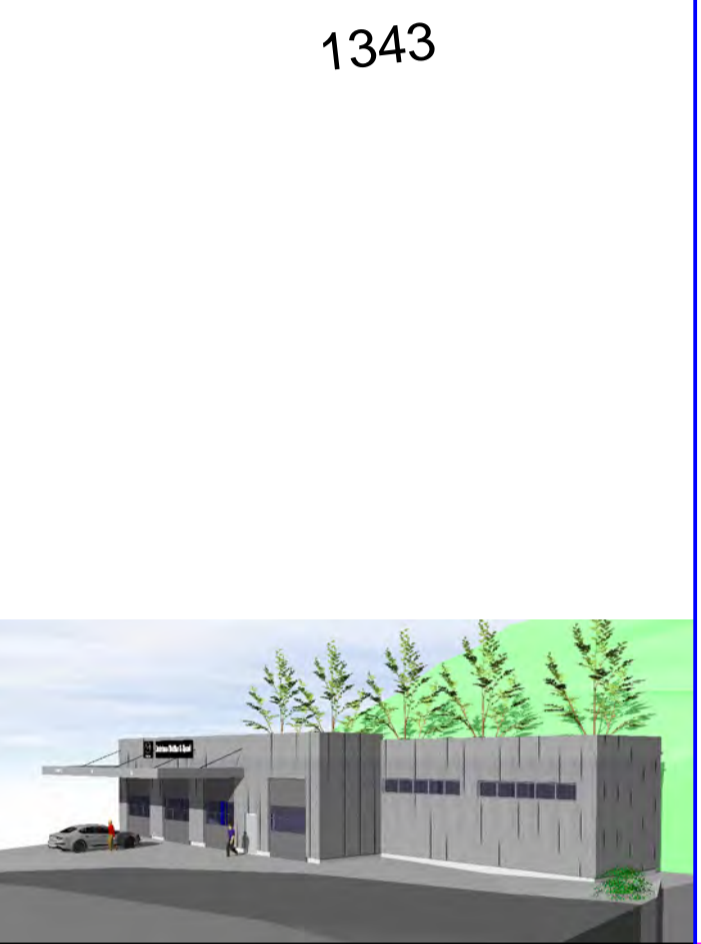

INDEX	ÄNDERUNG	DATUM	GEZ

BAUHERR	
ARCHITEKT	

SCHNEIDER ARCHITECTEN
 Architektur Bauleitung Baustatik
 SCHNEIDER ARCHITECTEN Partnerschaft mbB
 Architekten AKNW / Bauingenieure
 Frohnenberg 3
 51580 Reichshof
 Telefon: 02297 / 908290
 Telefax: 02297 / 9082922
 info@architekturschneider.de
 www.architekturschneider.de

BAUVORHABEN
 Neubau KFZ-Reparaturhalle
 mit Reifenlager
 Gummersbacher Str. 67
 51645 Gummersbach

BAUHERR
 Autohaus Wuttke&Quast GmbH
 vertr. durch Wolfgang Wuttke
 Gummersbacher Str. 92
 51645 Gummersbach

INHALT

Entwurfsplan
 Grundriss Erdgeschoss, Schnitt
 und Ansichten

MAßSTAB	GEZ.	DATUM
1/100	esch	28.01.2019

PROJEKT-NR	INDEX	PLAN-NR
001-19		VE01

GE 1	
-	II
0,8	2,4