


Bestehende Darstellungen

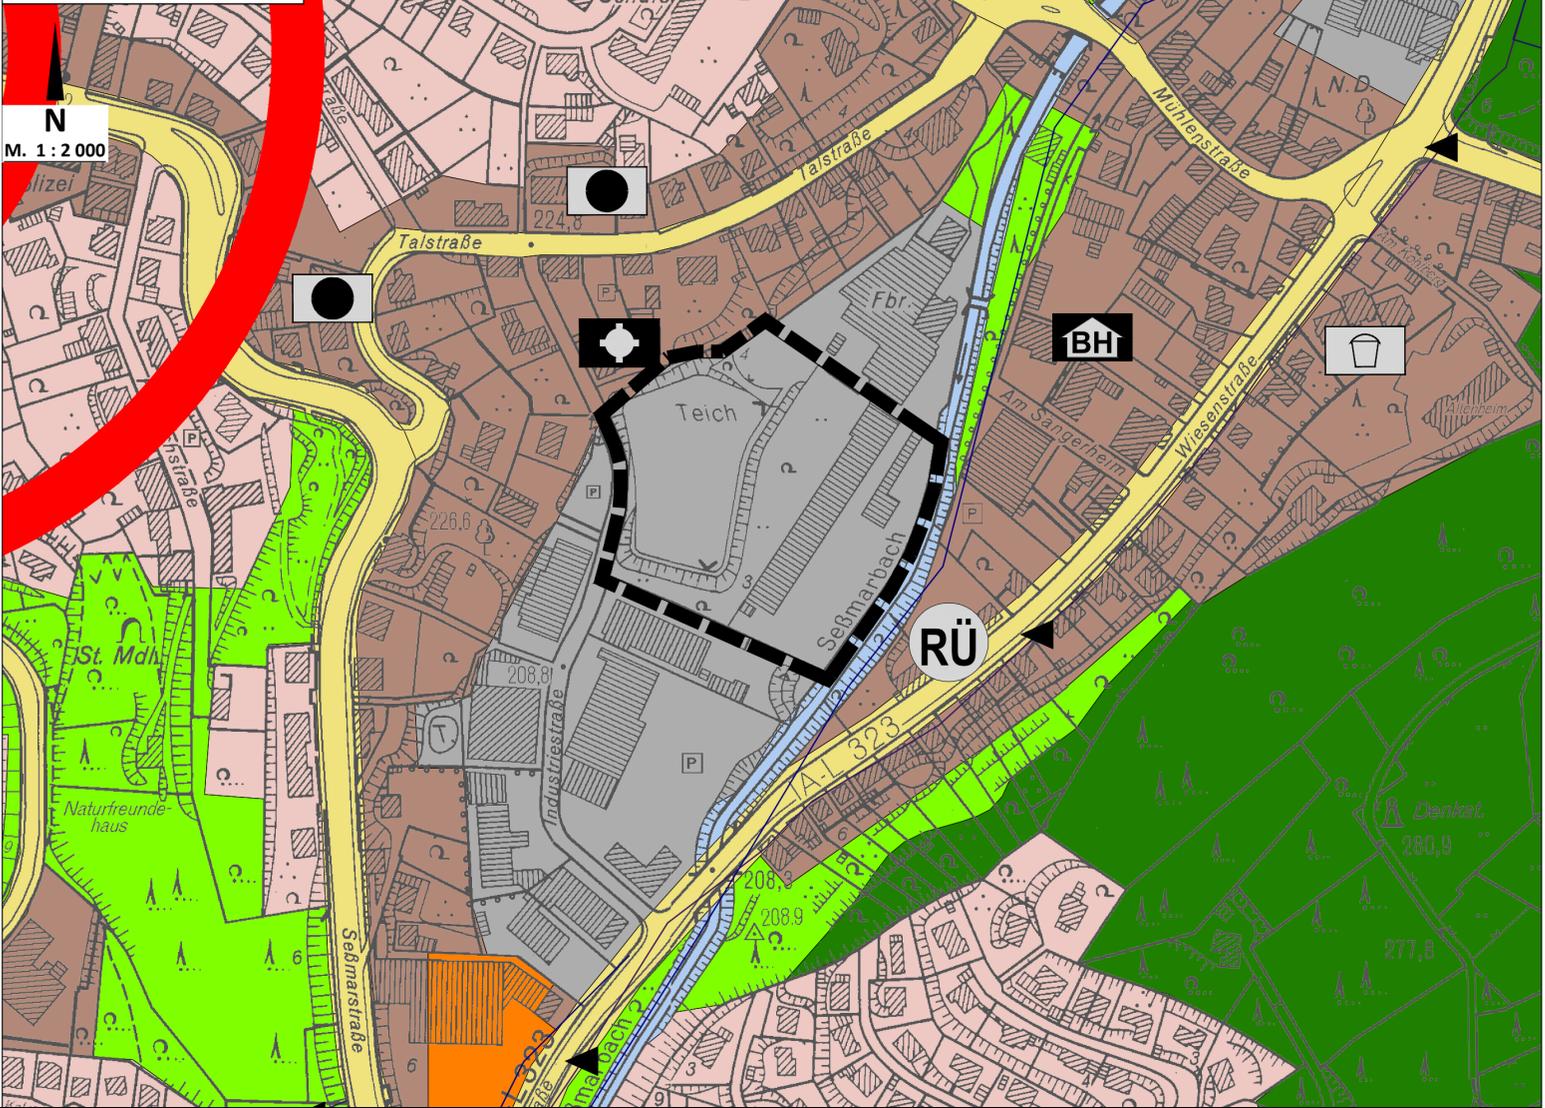


PLANZEICHENERKLÄRUNG

Darstellungen (gem. § 5 Abs. 2 BauGB)

- Wohnbauflächen
 - Gemischte Bauflächen
 - Sonderbauflächen
 - Örtliche Hauptverkehrszüge
 - Flächen für Versorgungsanlagen
 - Grünflächen
 - Verwaltung öffentlich
 - Bürgerhaus
 - Turnhalle
 - Kirche
 - Schule
 - Regenüberlaufbecken
 - Flächen für Wald
 - Wasserfläche
 - Hochspannungsleitung
 - Siedlungsschwerpunkt
- Nachrichtliche Übernahme (gem. § 5 Abs. 4 BauGB)
- Überörtliche Hauptverkehrszüge
- Sonstige Eintragungen
- Geltungsbereich der Änderung

Neue Darstellungen

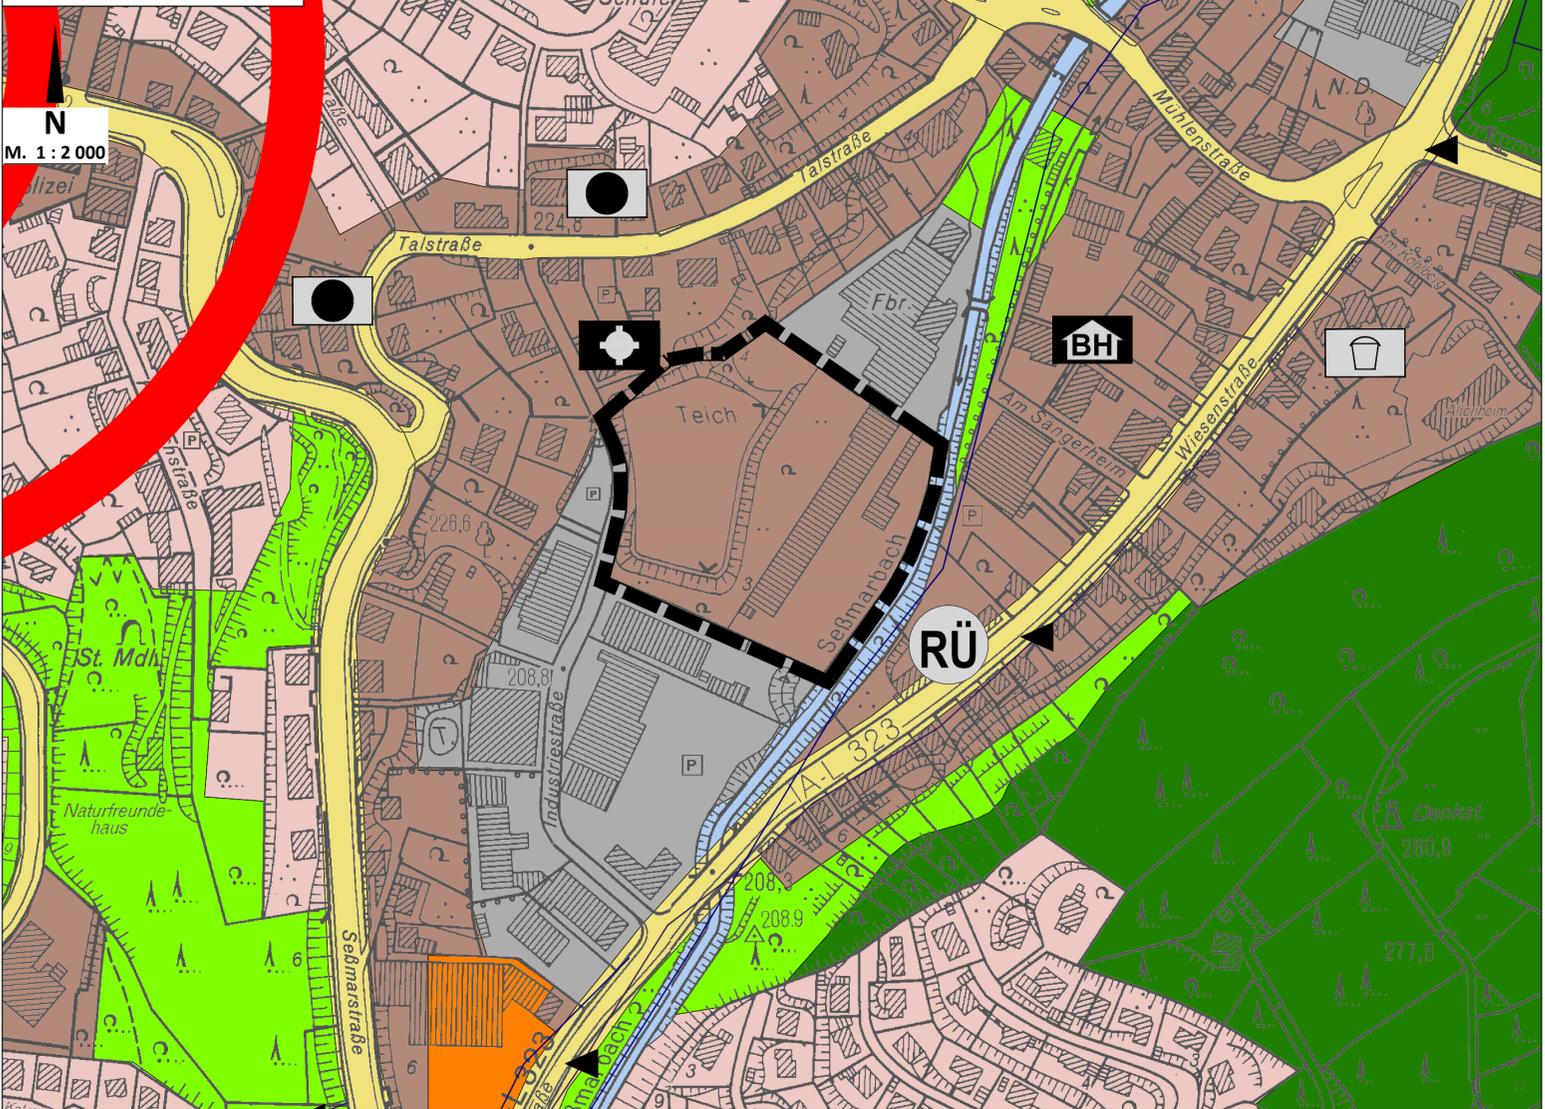

13. Berichtigung des Flächennutzungsplanes „Gummersbach - Industriestraße“

PLANBESCHLUSS
 13. Berichtigung des Flächennutzungsplanes (Gummersbach - Industriestraße) ist gemäß § 13a Abs. 2 Nr. 2 BauGB vom Rat am beschlossen worden.

Gummersbach, den

(Siegel) (Bürgermeister) (Stadtverordneter)

BEKANNTMACHUNG
 Die Bekanntmachung der 13. Berichtigung des Flächennutzungsplanes (Gummersbach - Industriestraße) sowie Ort und Zeit der Auslegung gemäß § 6 BauGB ist am erfolgt.

Gummersbach, den

Frank Helmenstein (Bürgermeister)

Katasterstand:		Maßstab:	1 : 2 000
Blatt Nr.:	1		II / FB 9
Plottdatum:			© Land NRW 2020 / Katasteramt OBK