

Planzeichenerklärung

Grenze des räumlichen Geltungsbereiches

Vorkaufsrechtssatzung der Stadt Gummersbach
„Gummersbach - Mühlenseßmar“

Der Rat der Stadt Gummersbach hat in seiner Sitzung am

gemäß § 7 der Gemeindeordnung für das Land Nordrhein-Westfalen (GONW) in der Fassung der Bekanntmachung vom 14. Juli 1994 (GV. NRW. S. 666) zuletzt geändert durch Artikel 3 des Gesetzes vom 29. September 2020 (GV. NRW. S. 916) und § 25 Abs. 1 Nr. 2 des Baugesetzbuches (BauGB) in der Fassung der Bekanntmachung vom 03. November 2017 (BGBl. I S. 3634) zuletzt geändert durch Artikel 9 des Gesetzes vom 10. September 2021 (BGBl. I S. 4147) die Vorkaufsrechtssatzung „Gummersbach - Mühlenseßmar“ beschlossen.

Gummersbach, den

(Siegel) (Bürgermeister) (Stadtverordneter)

Bekanntmachung


Diese Satzung über die Vorkaufsrechtssatzung ist mit der amtlichen Bekanntmachung des Satzungsbeschlusses am in Kraft getreten.

Gummersbach, den

(Siegel) (Bürgermeister)



Vorkaufsrechtssatzung „Gummersbach - Mühlenseßmar“

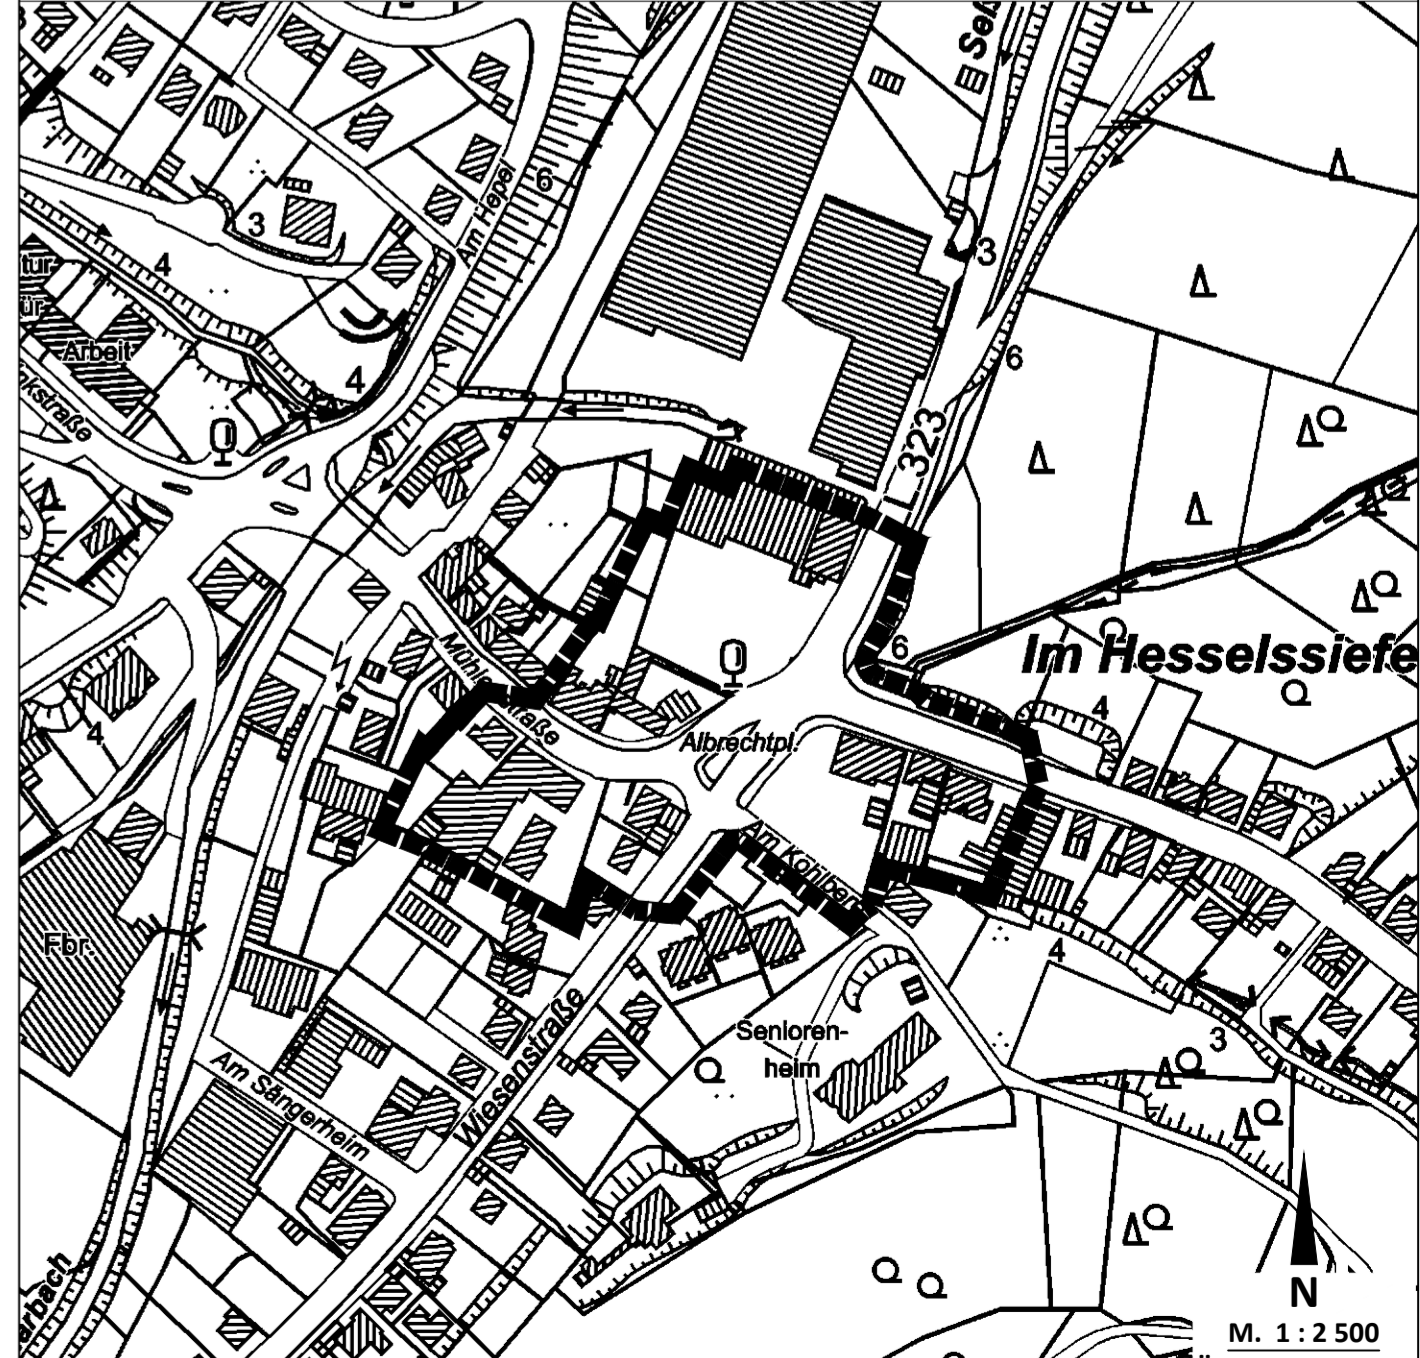

Katasterstand:	01.01.2022	Maßstab:	1 : 500
Blatt Nr.:	1		II / FB 9
© Land NRW 2022 / Katasteramt OBK			

M. 1 : 500