


# Im Hundshahn

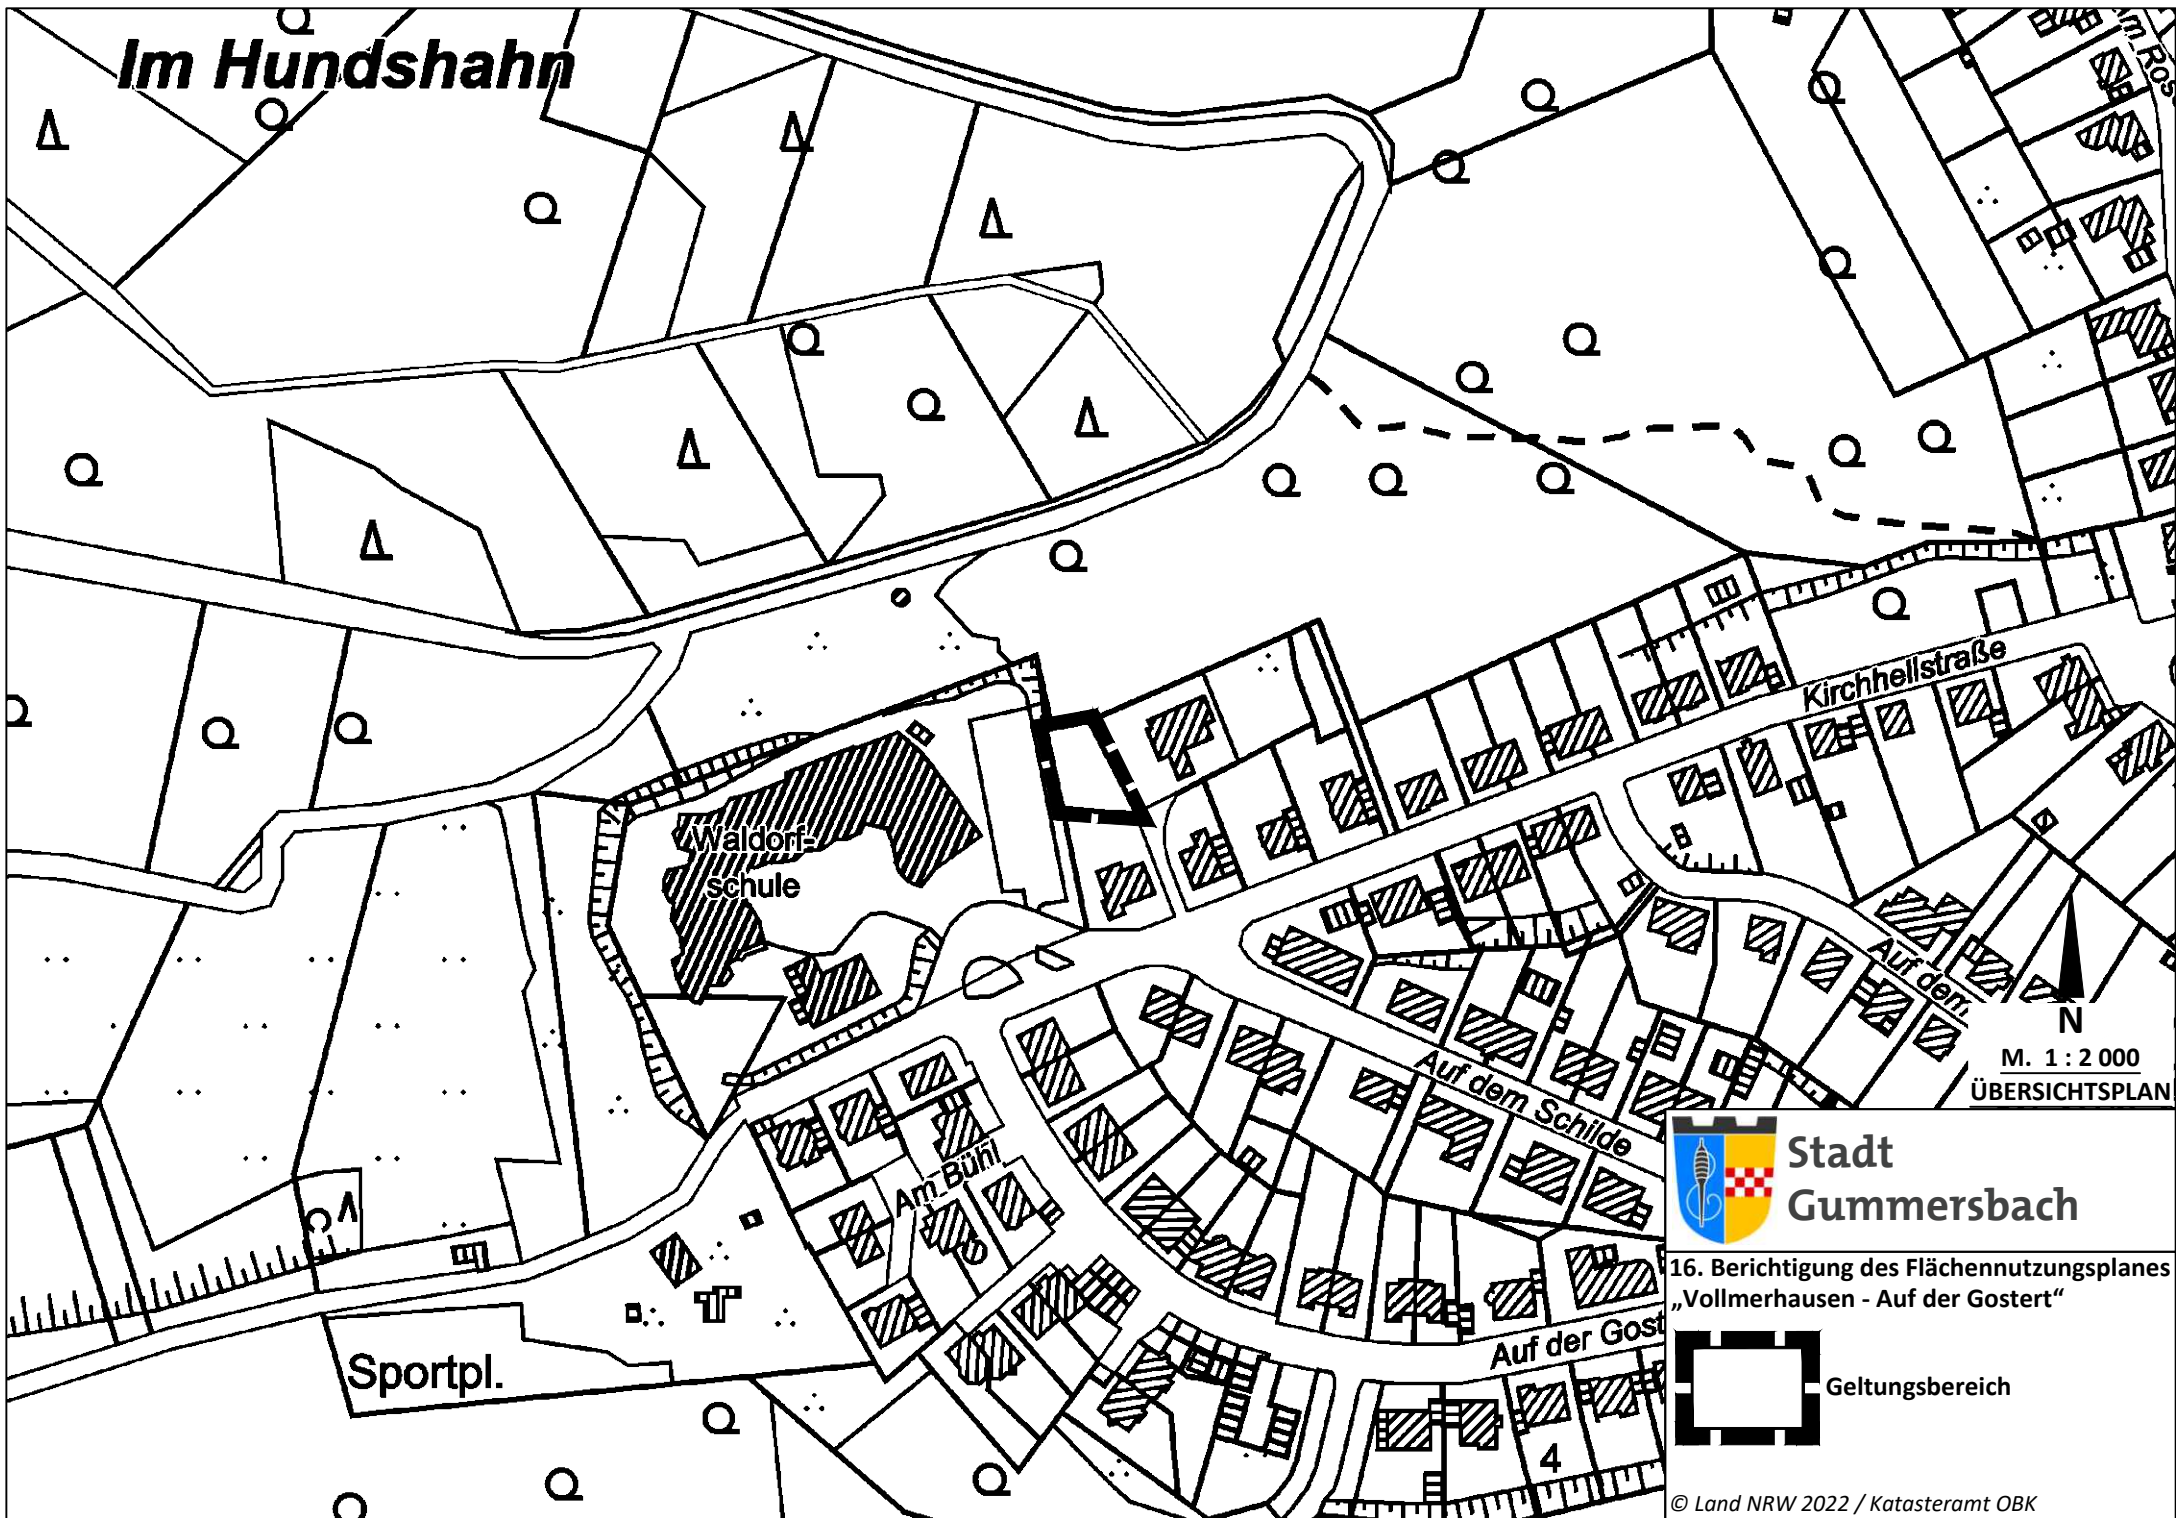


M. 1 : 2 000  
ÜBERSICHTSPLAN



Stadt  
Gummersbach

16. Berichtigung des Flächennutzungsplanes  
„Vollmerhausen - Auf der Gostert“

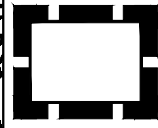

Geltungsbereich