



Anlage C

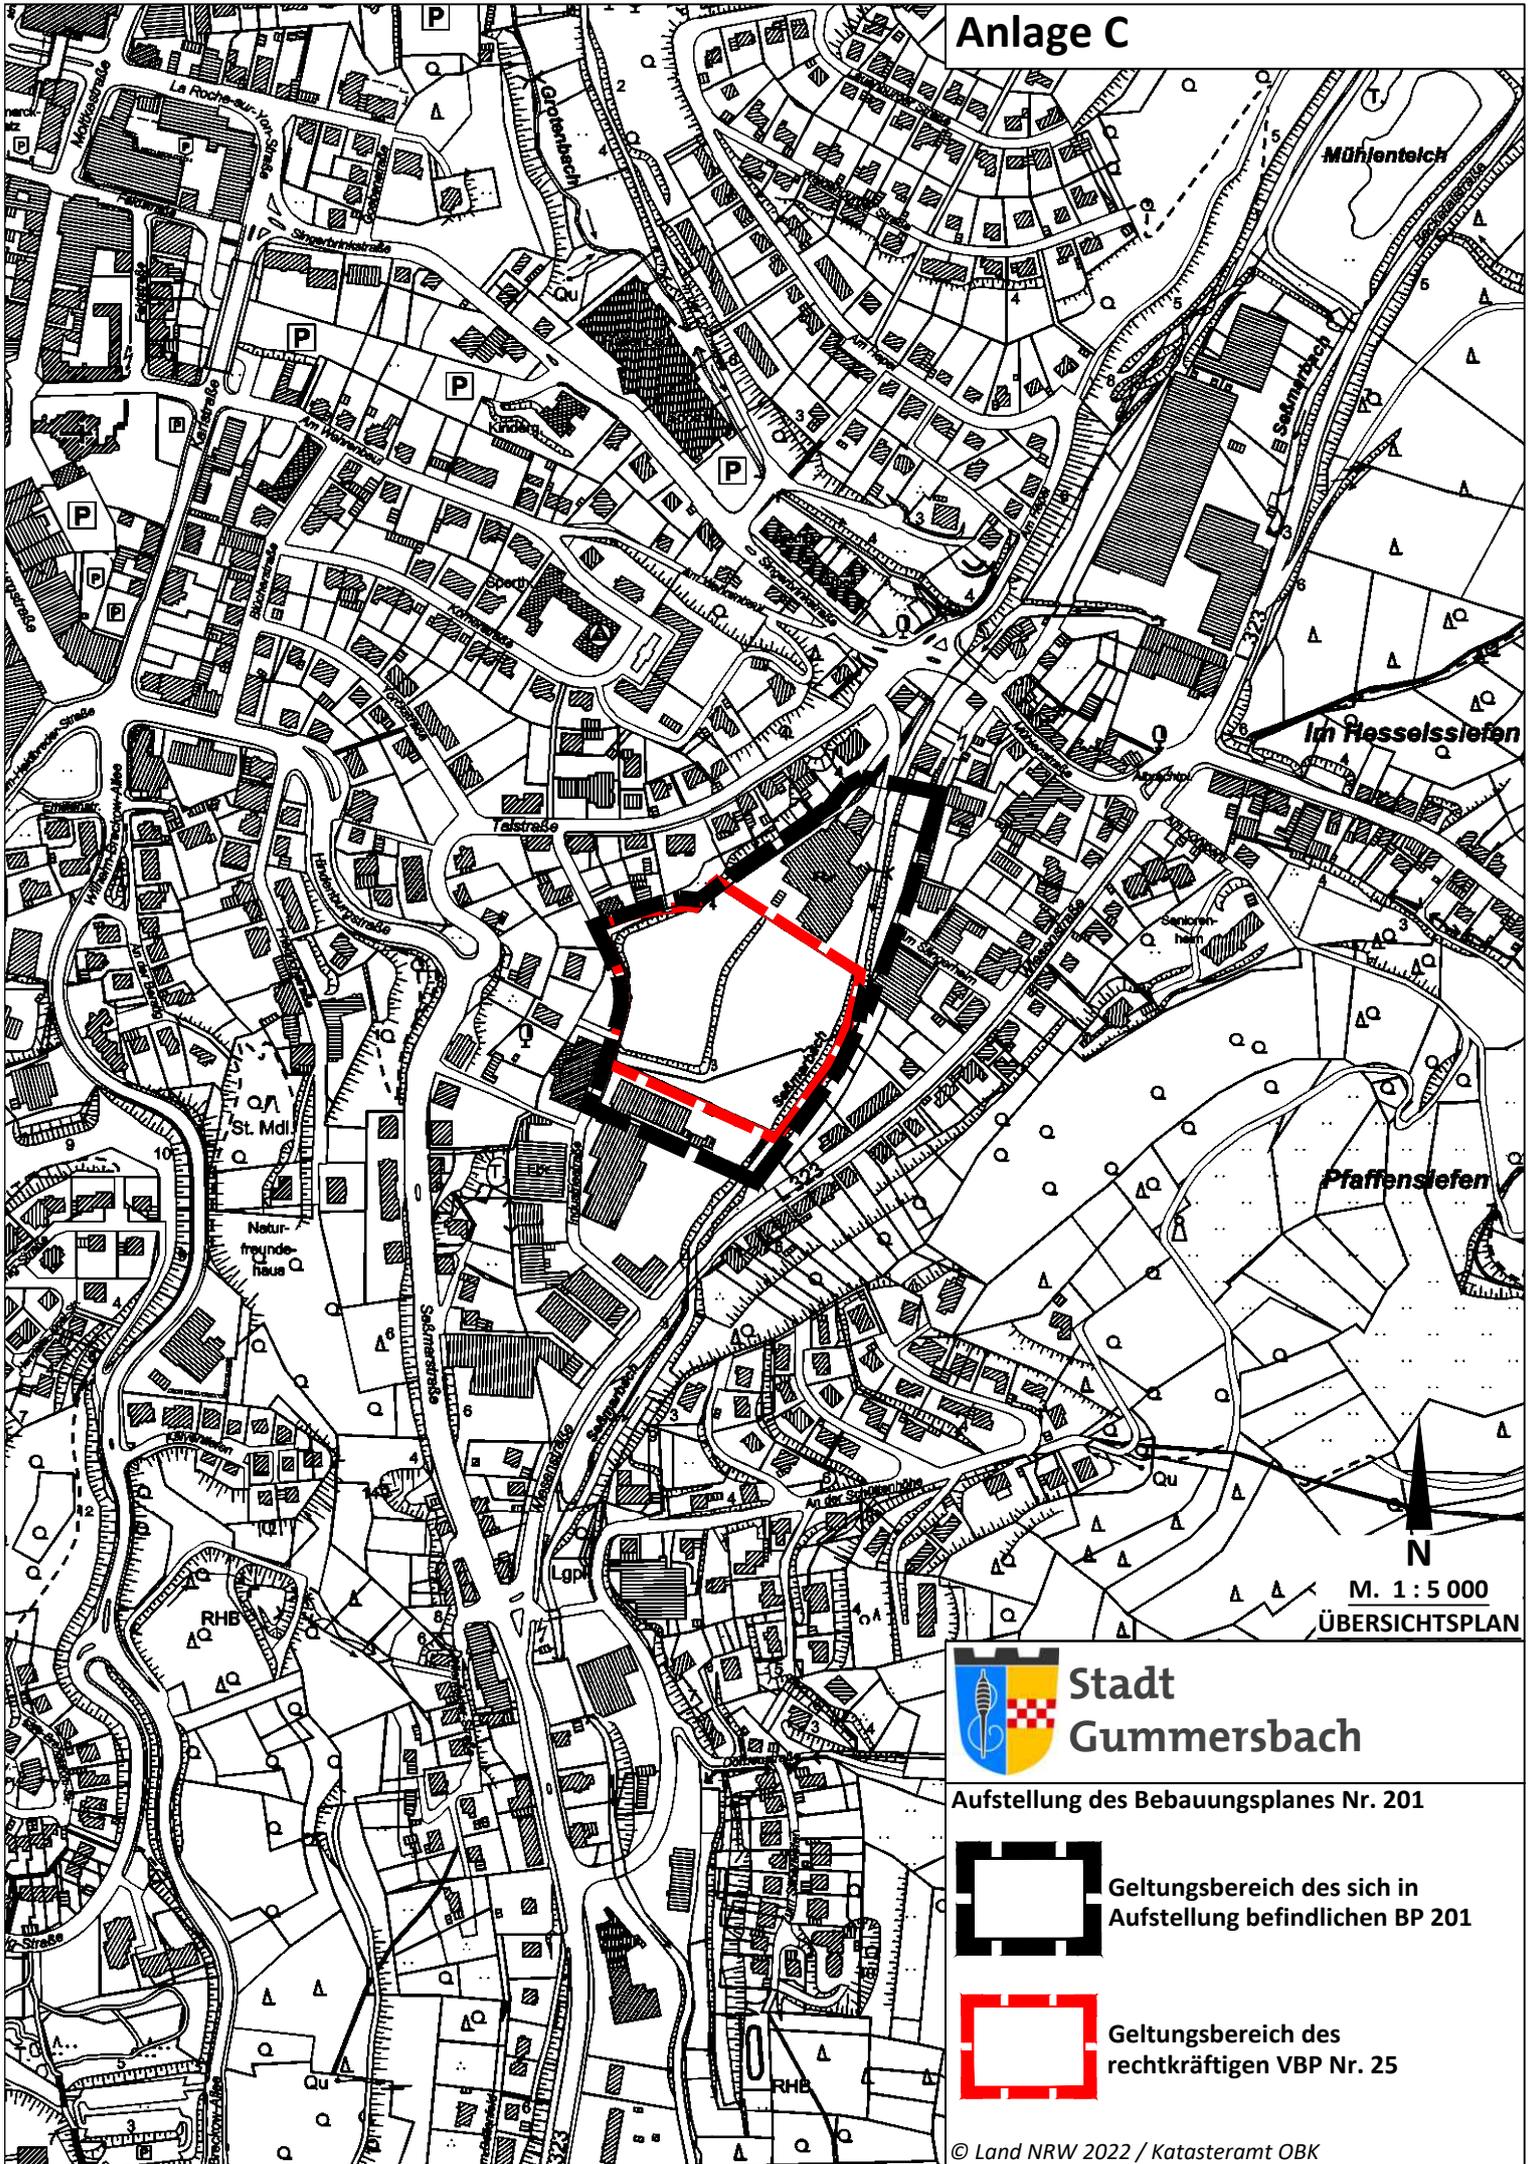


Stadt
Gummersbach

Aufstellung des Bebauungsplanes Nr. 201

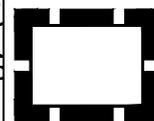

Geltungsbereich des sich in
Aufstellung befindlichen BP 201

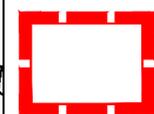

Geltungsbereich des
rechtkräftigen VBP Nr. 25