



# Anlage C1

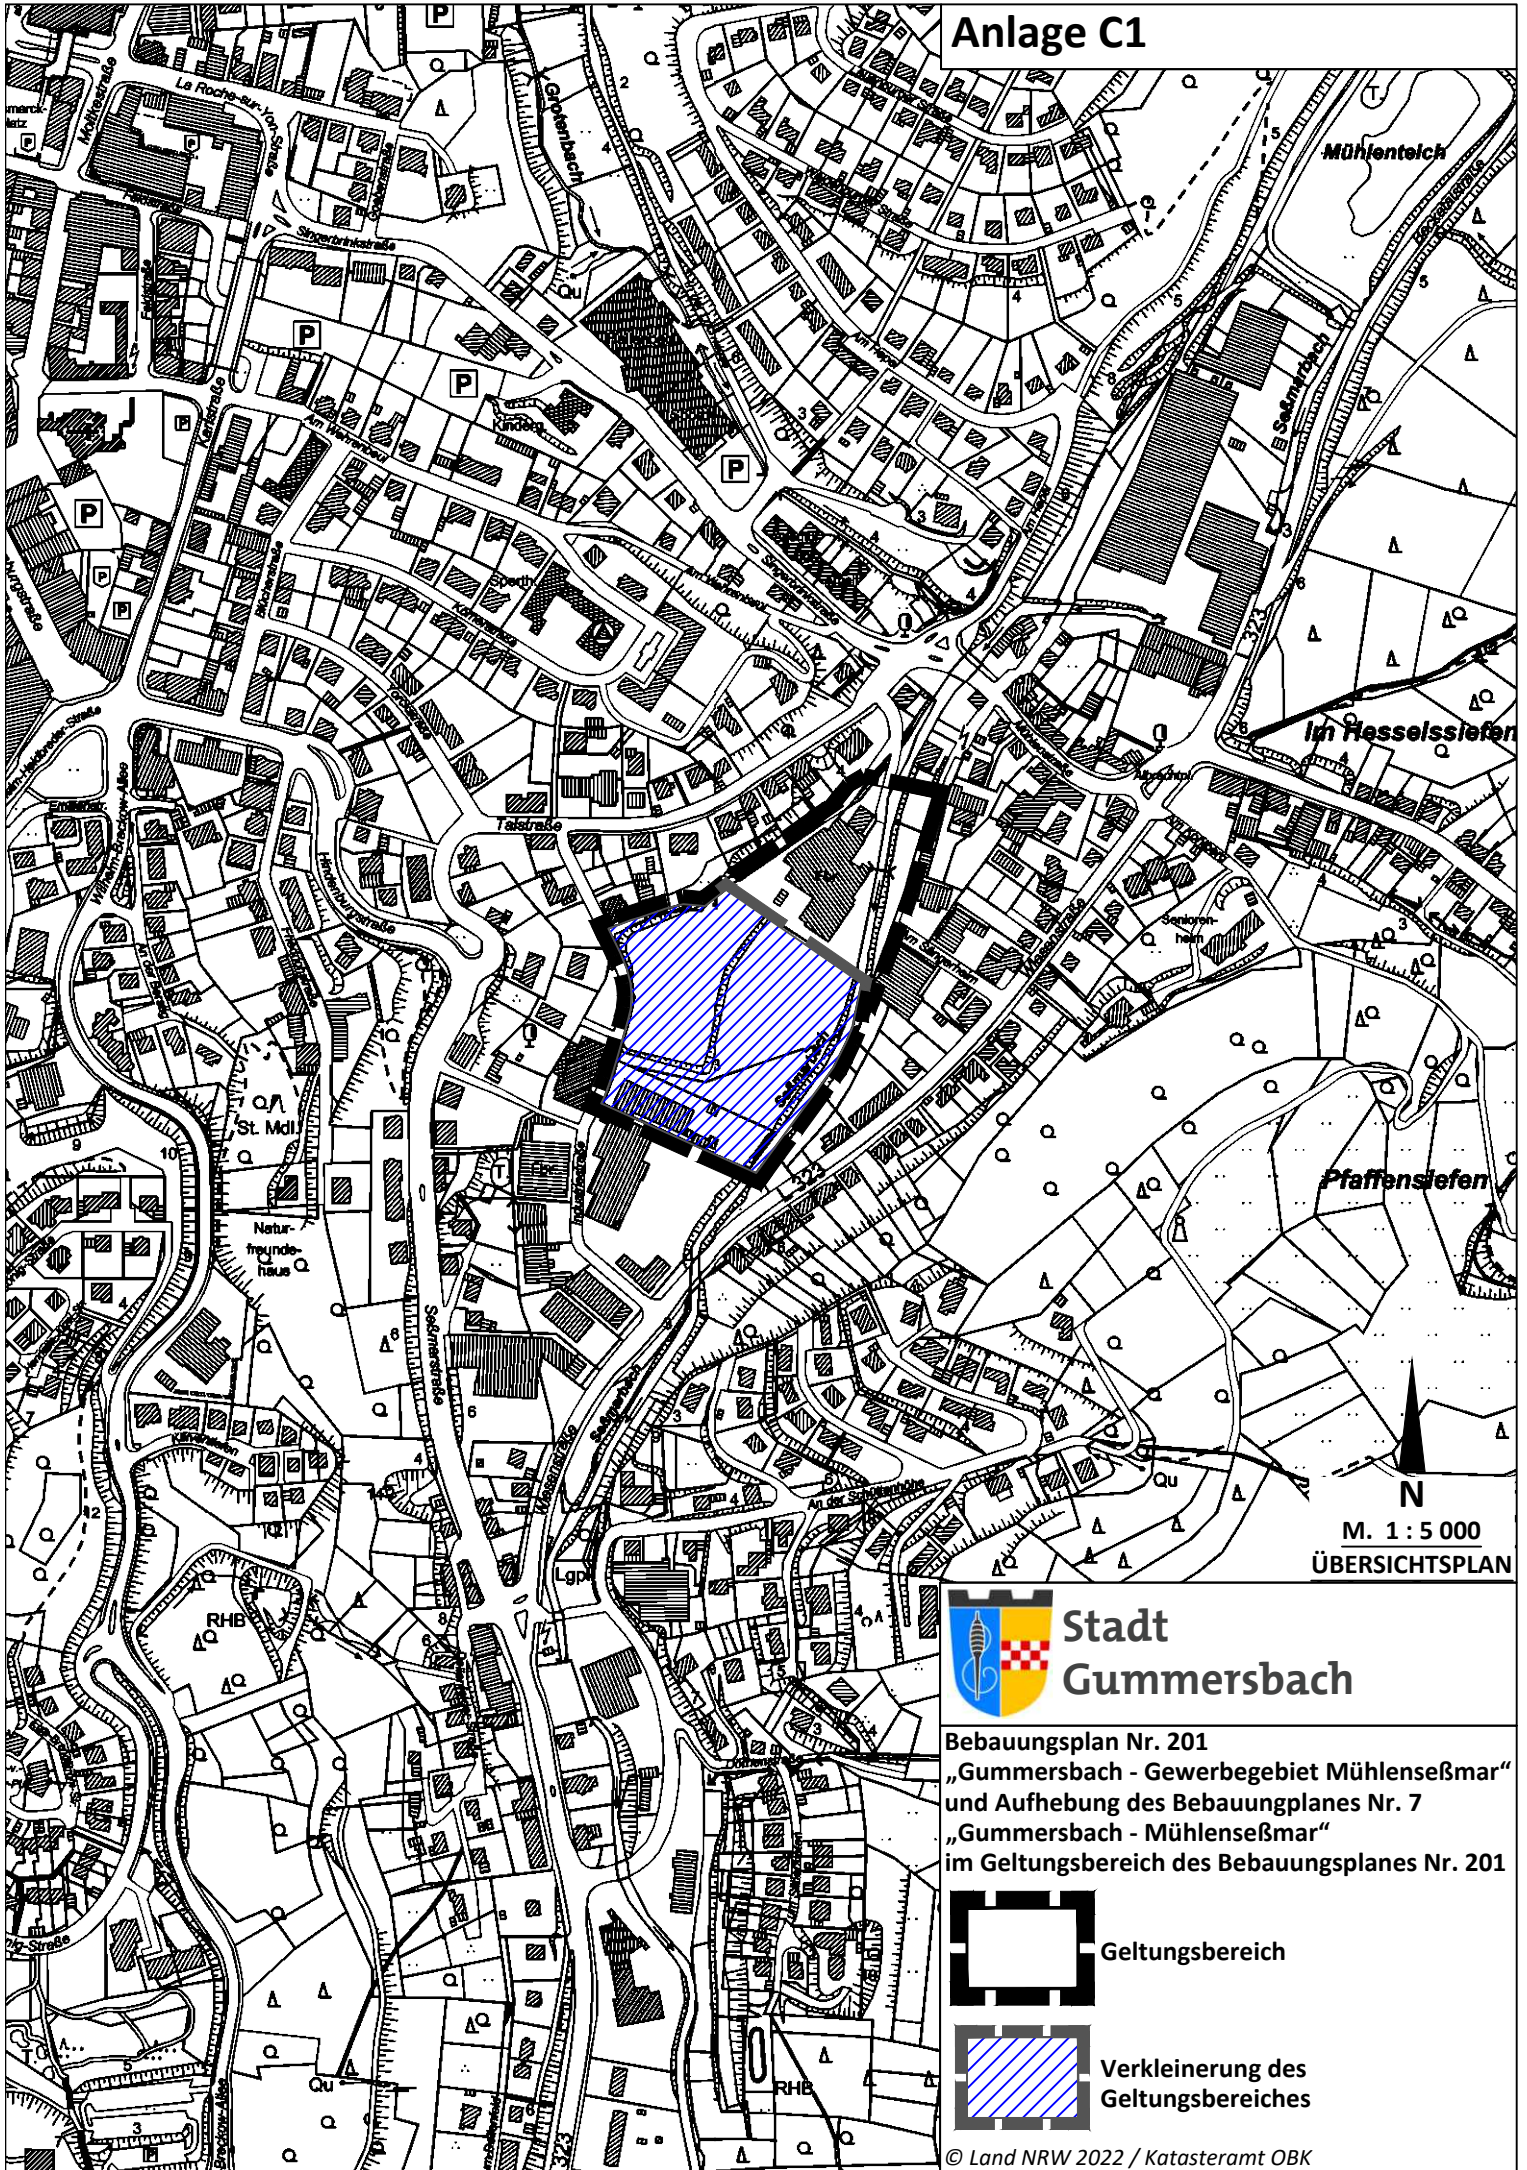


 **Stadt  
Gummersbach**

Bebauungsplan Nr. 201  
„Gummersbach - Gewerbegebiet Mühlenseßmar“  
und Aufhebung des Bebauungsplanes Nr. 7  
„Gummersbach - Mühlenseßmar“  
im Geltungsbereich des Bebauungsplanes Nr. 201

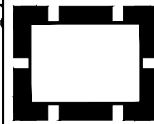

Geltungsbereich

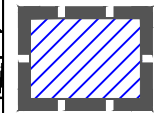

Verkleinerung des  
Geltungsbereiches