


Anlage D 1

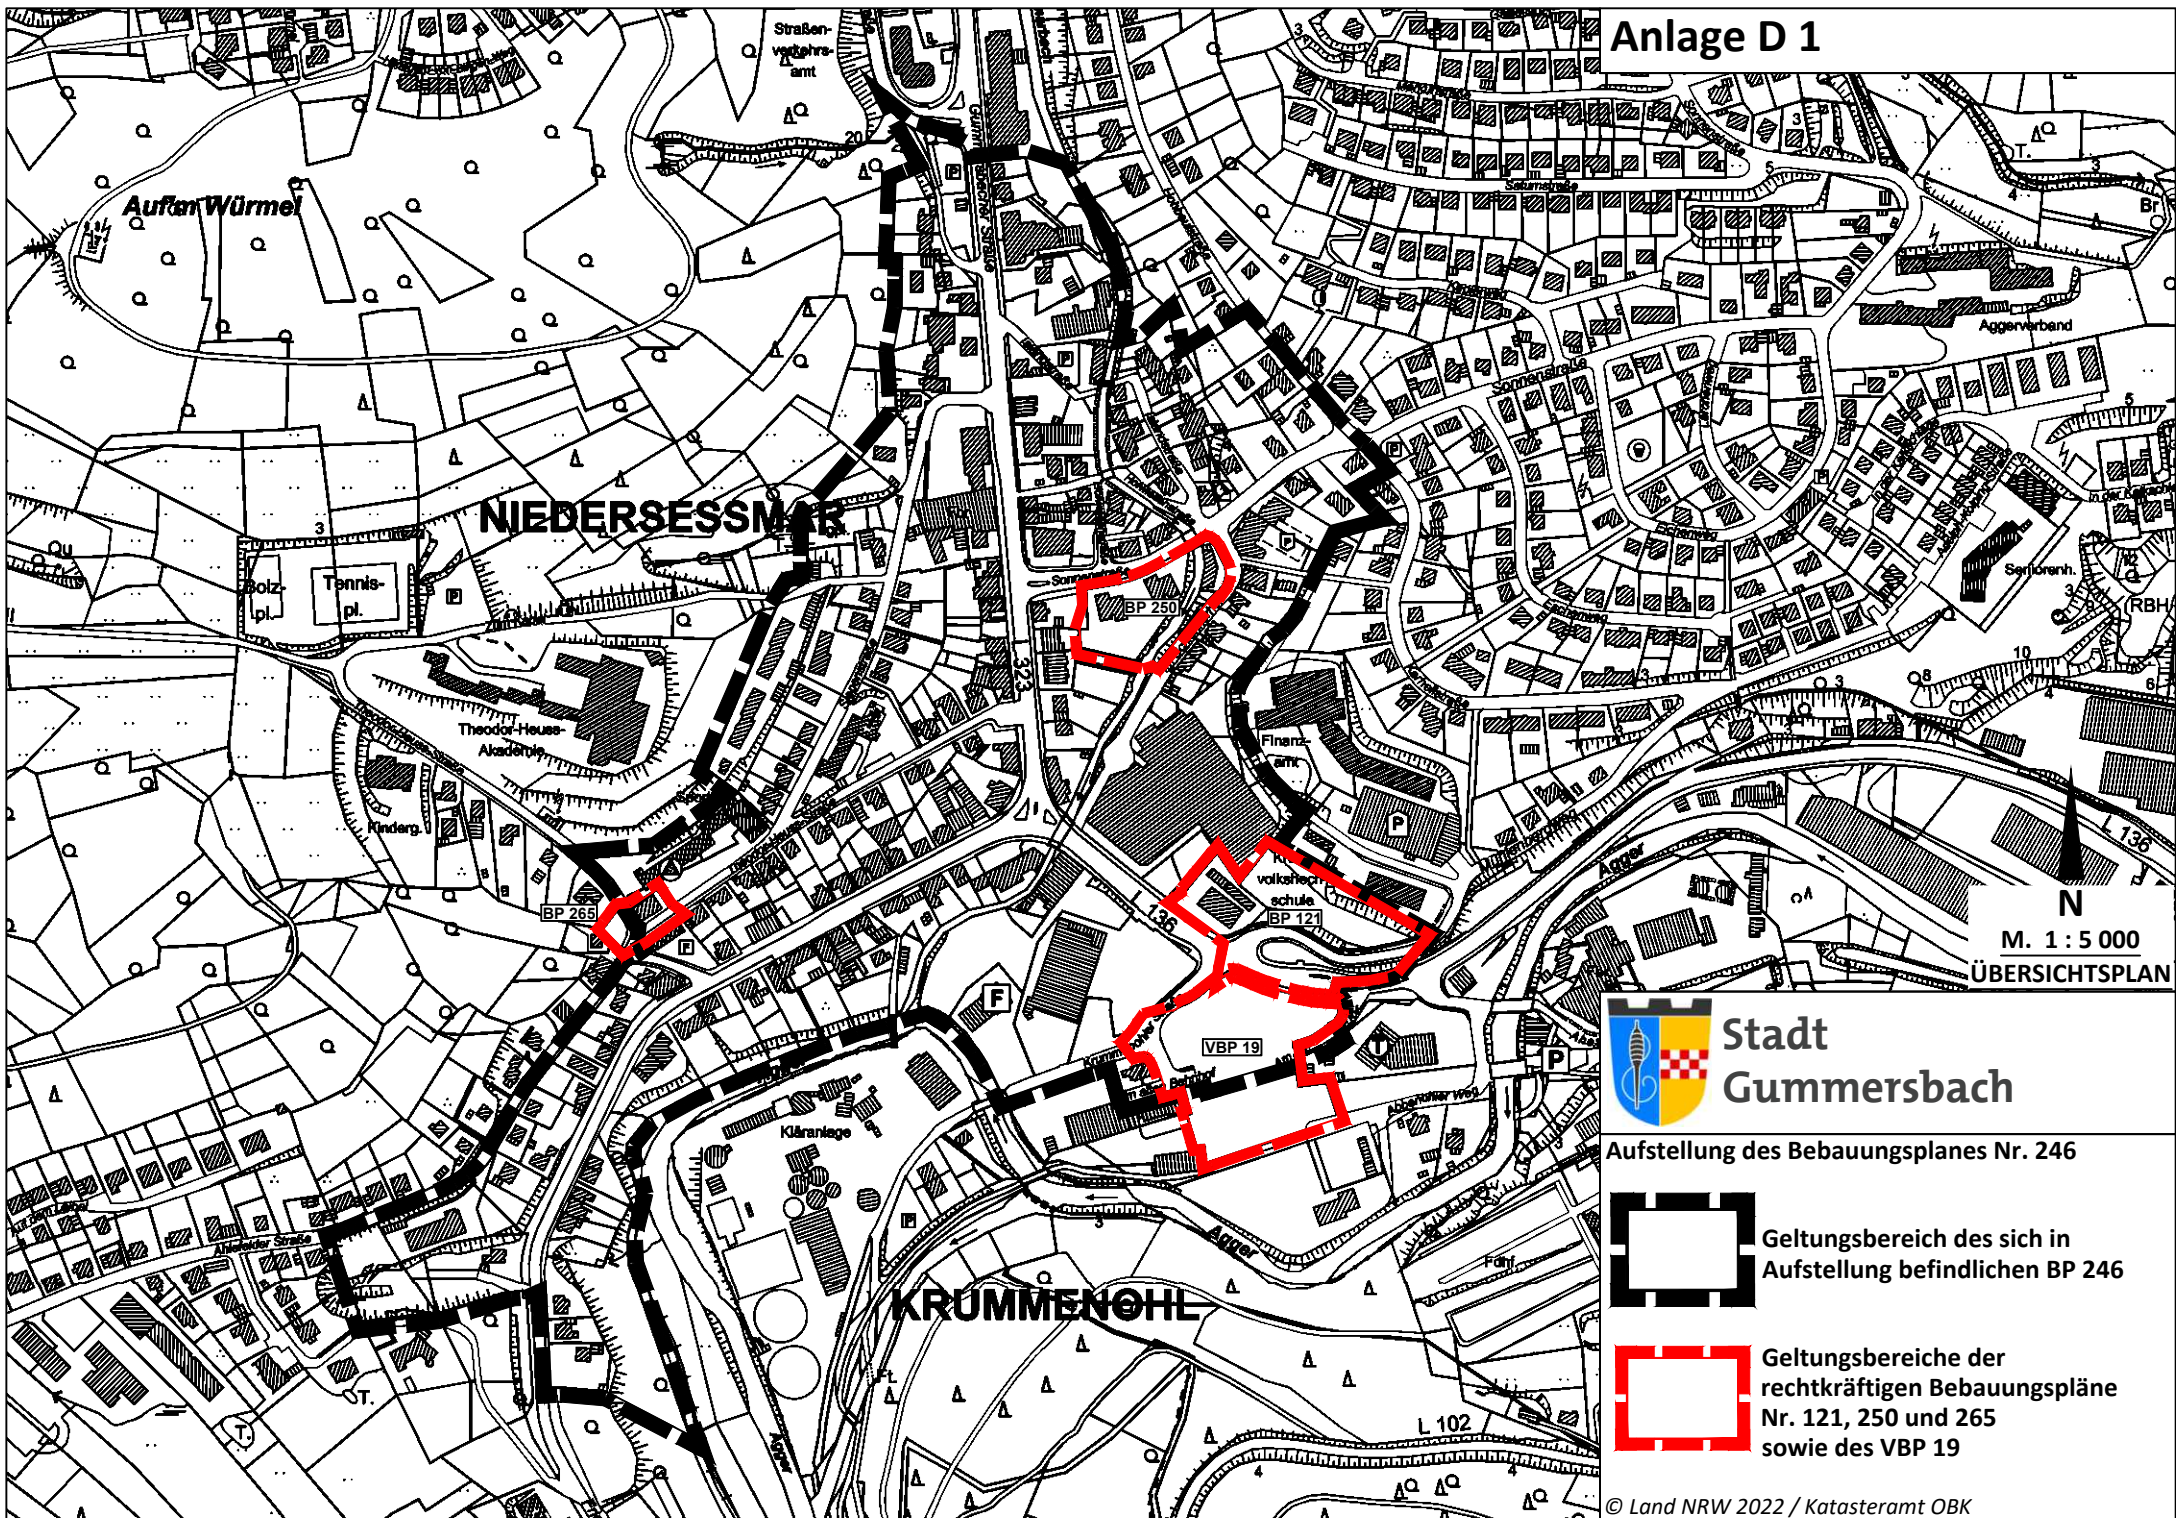


N
M. 1 : 5 000
ÜBERSICHTSPLAN



Aufstellung des Bebauungsplanes Nr. 246

 Geltungsbereich des sich in Aufstellung befindlichen BP 246

 Geltungsbereiche der rechtskräftigen Bebauungspläne Nr. 121, 250 und 265 sowie des VBP 19