


NIEDERSESSMAR

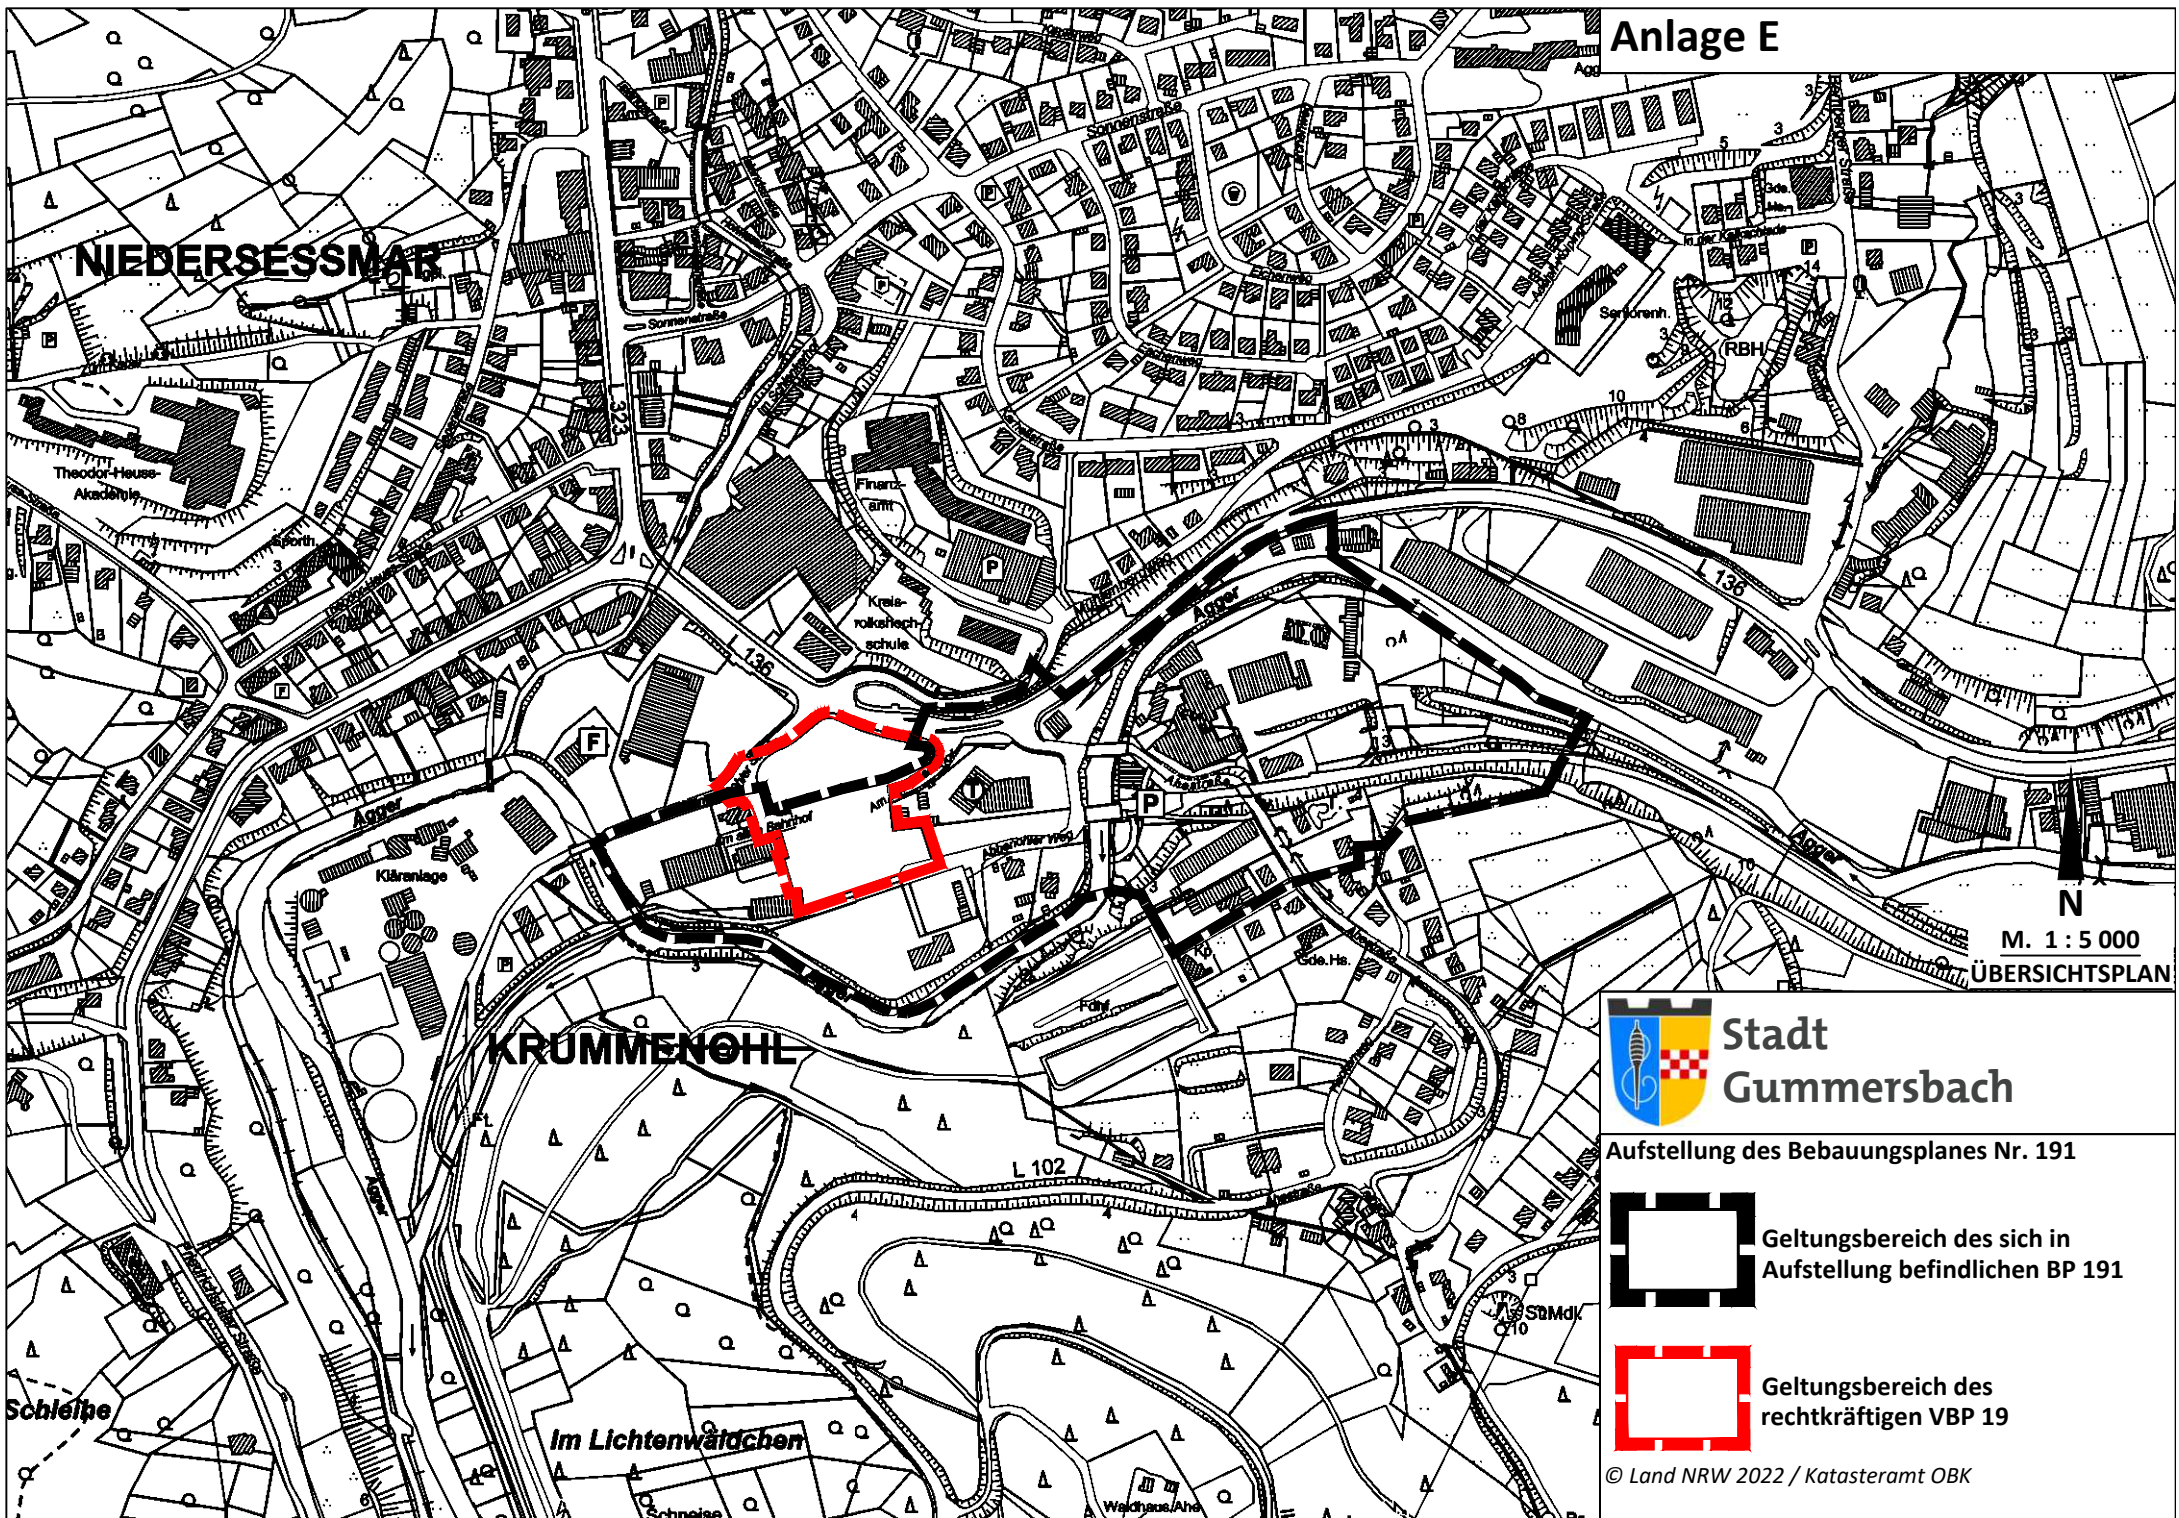

N
M. 1 : 5 000
ÜBERSICHTSPLAN



**Stadt
Gammersbach**

Aufstellung des Bebauungsplanes Nr. 191



Geltungsbereich des sich in
Aufstellung befindlichen BP 191



Geltungsbereich des
rechtkräftigen VBP 19