


NIEDERSEßMAR

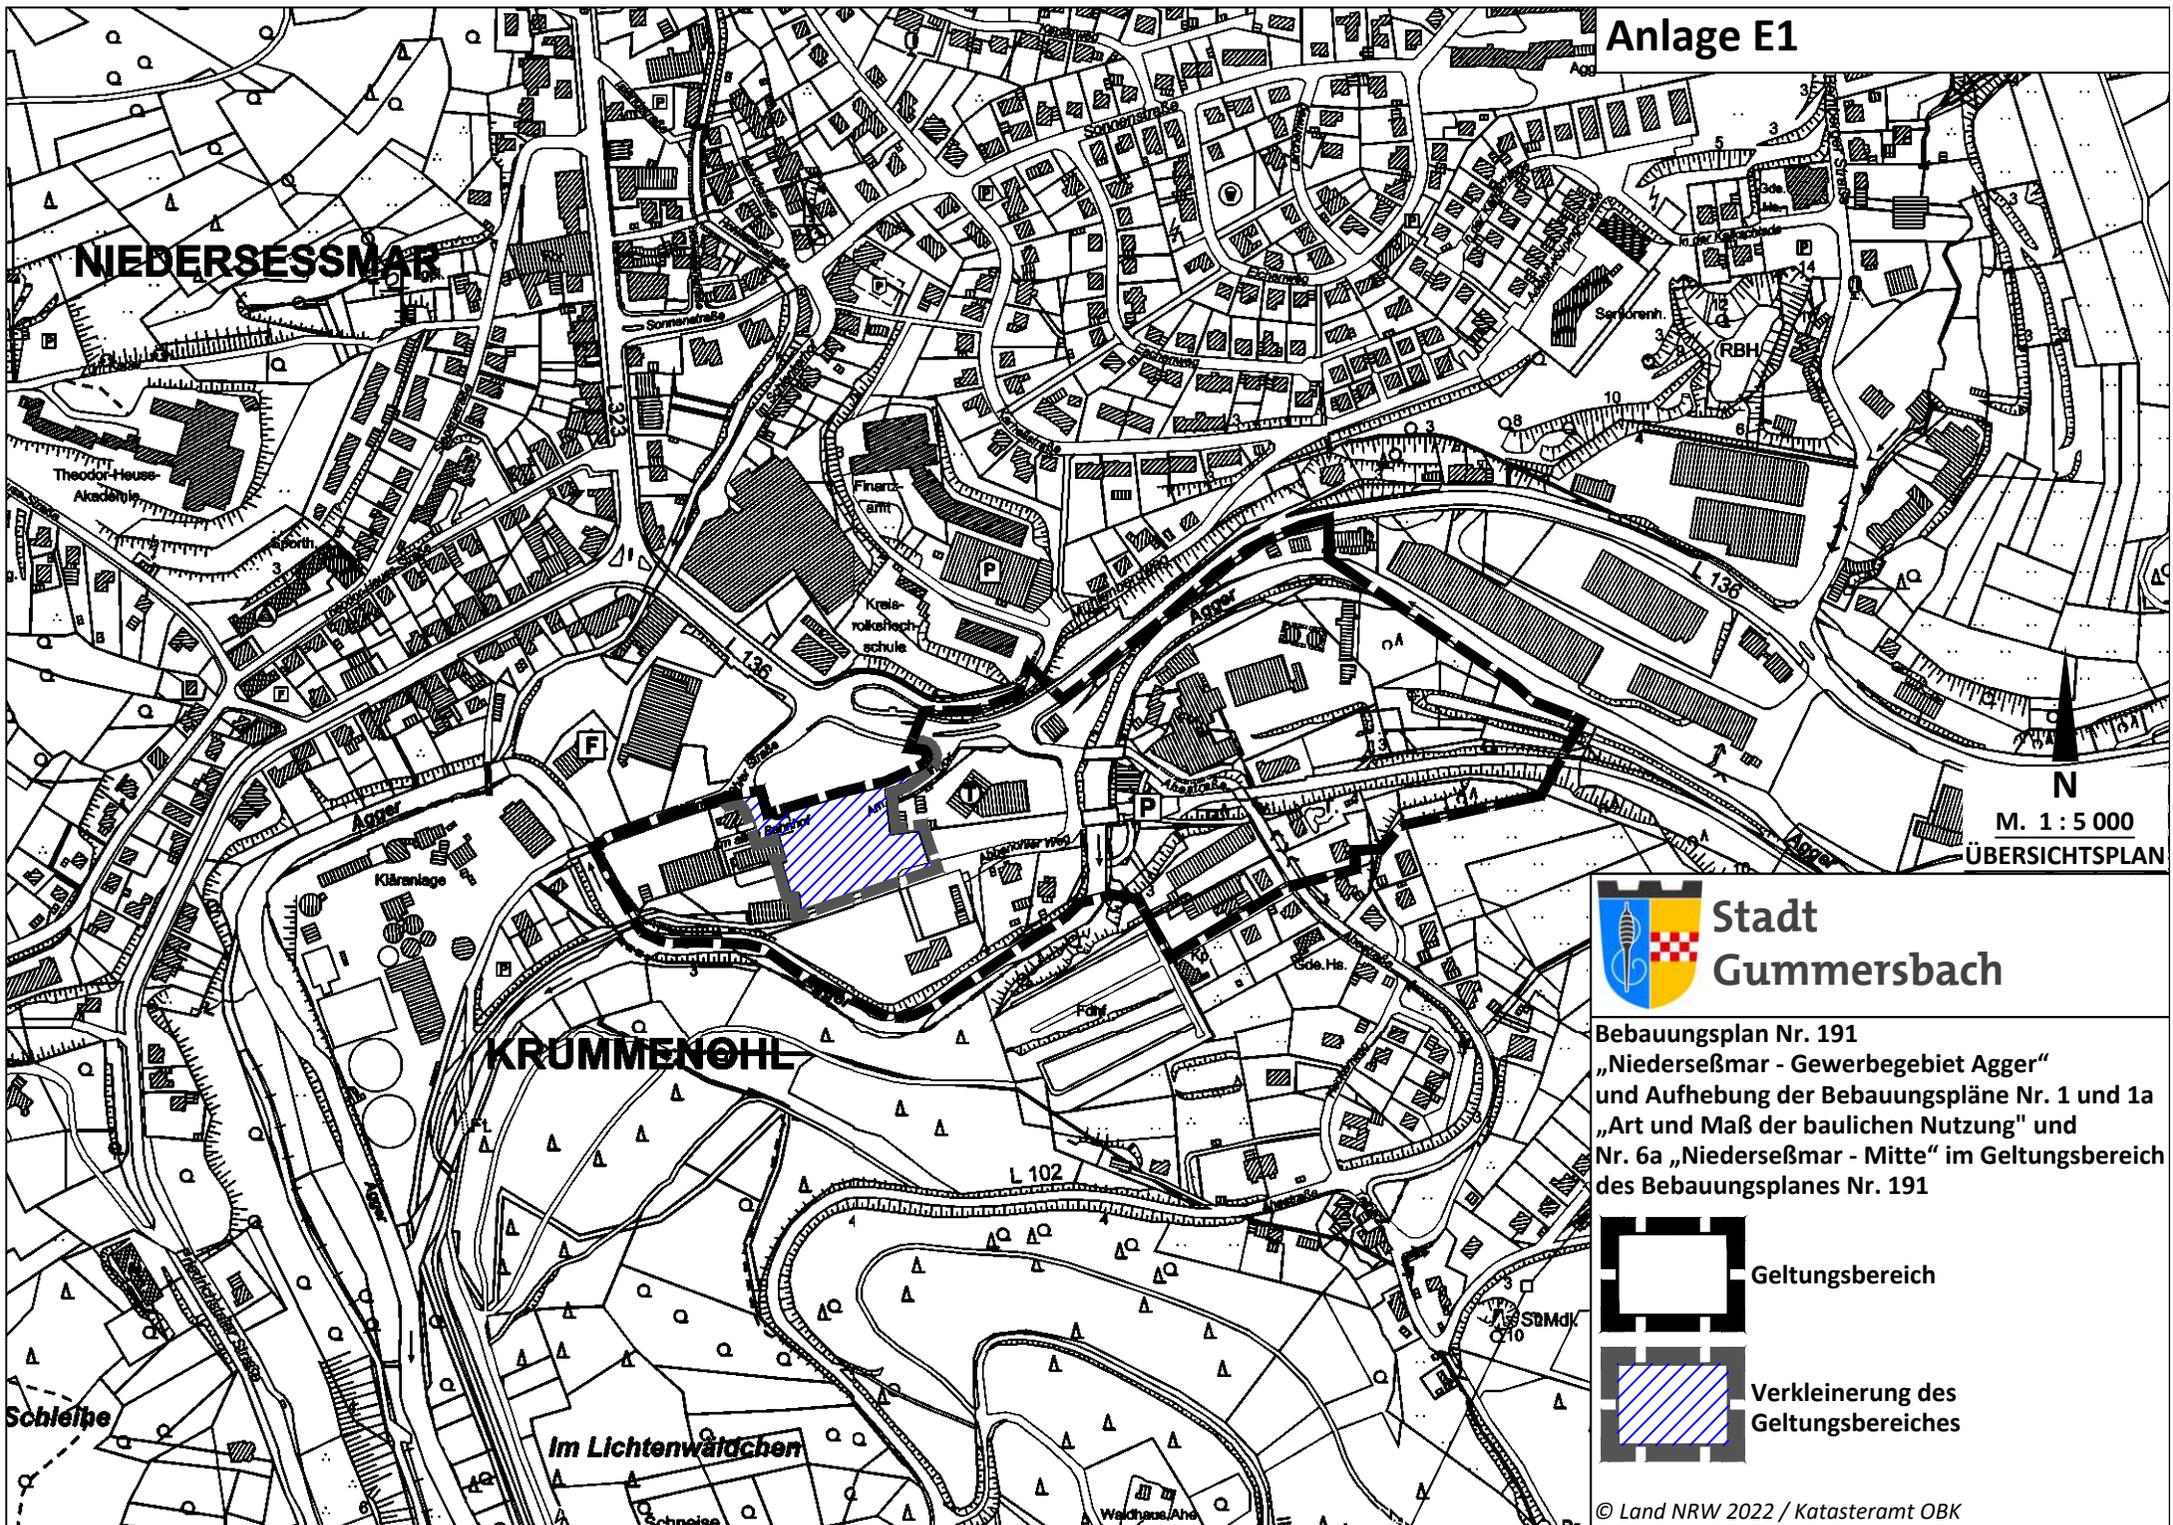


N
M. 1 : 5 000
ÜBERSICHTSPLAN



Stadt
Gammersbach

Bebauungsplan Nr. 191
„Niederseßmar - Gewerbegebiet Agger“
und Aufhebung der Bebauungspläne Nr. 1 und 1a
„Art und Maß der baulichen Nutzung“ und
Nr. 6a „Niederseßmar - Mitte“ im Geltungsbereich
des Bebauungsplanes Nr. 191

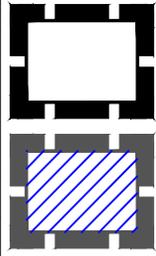

Geltungsbereich
Verkleinerung des
Geltungsbereiches