


Anlage F

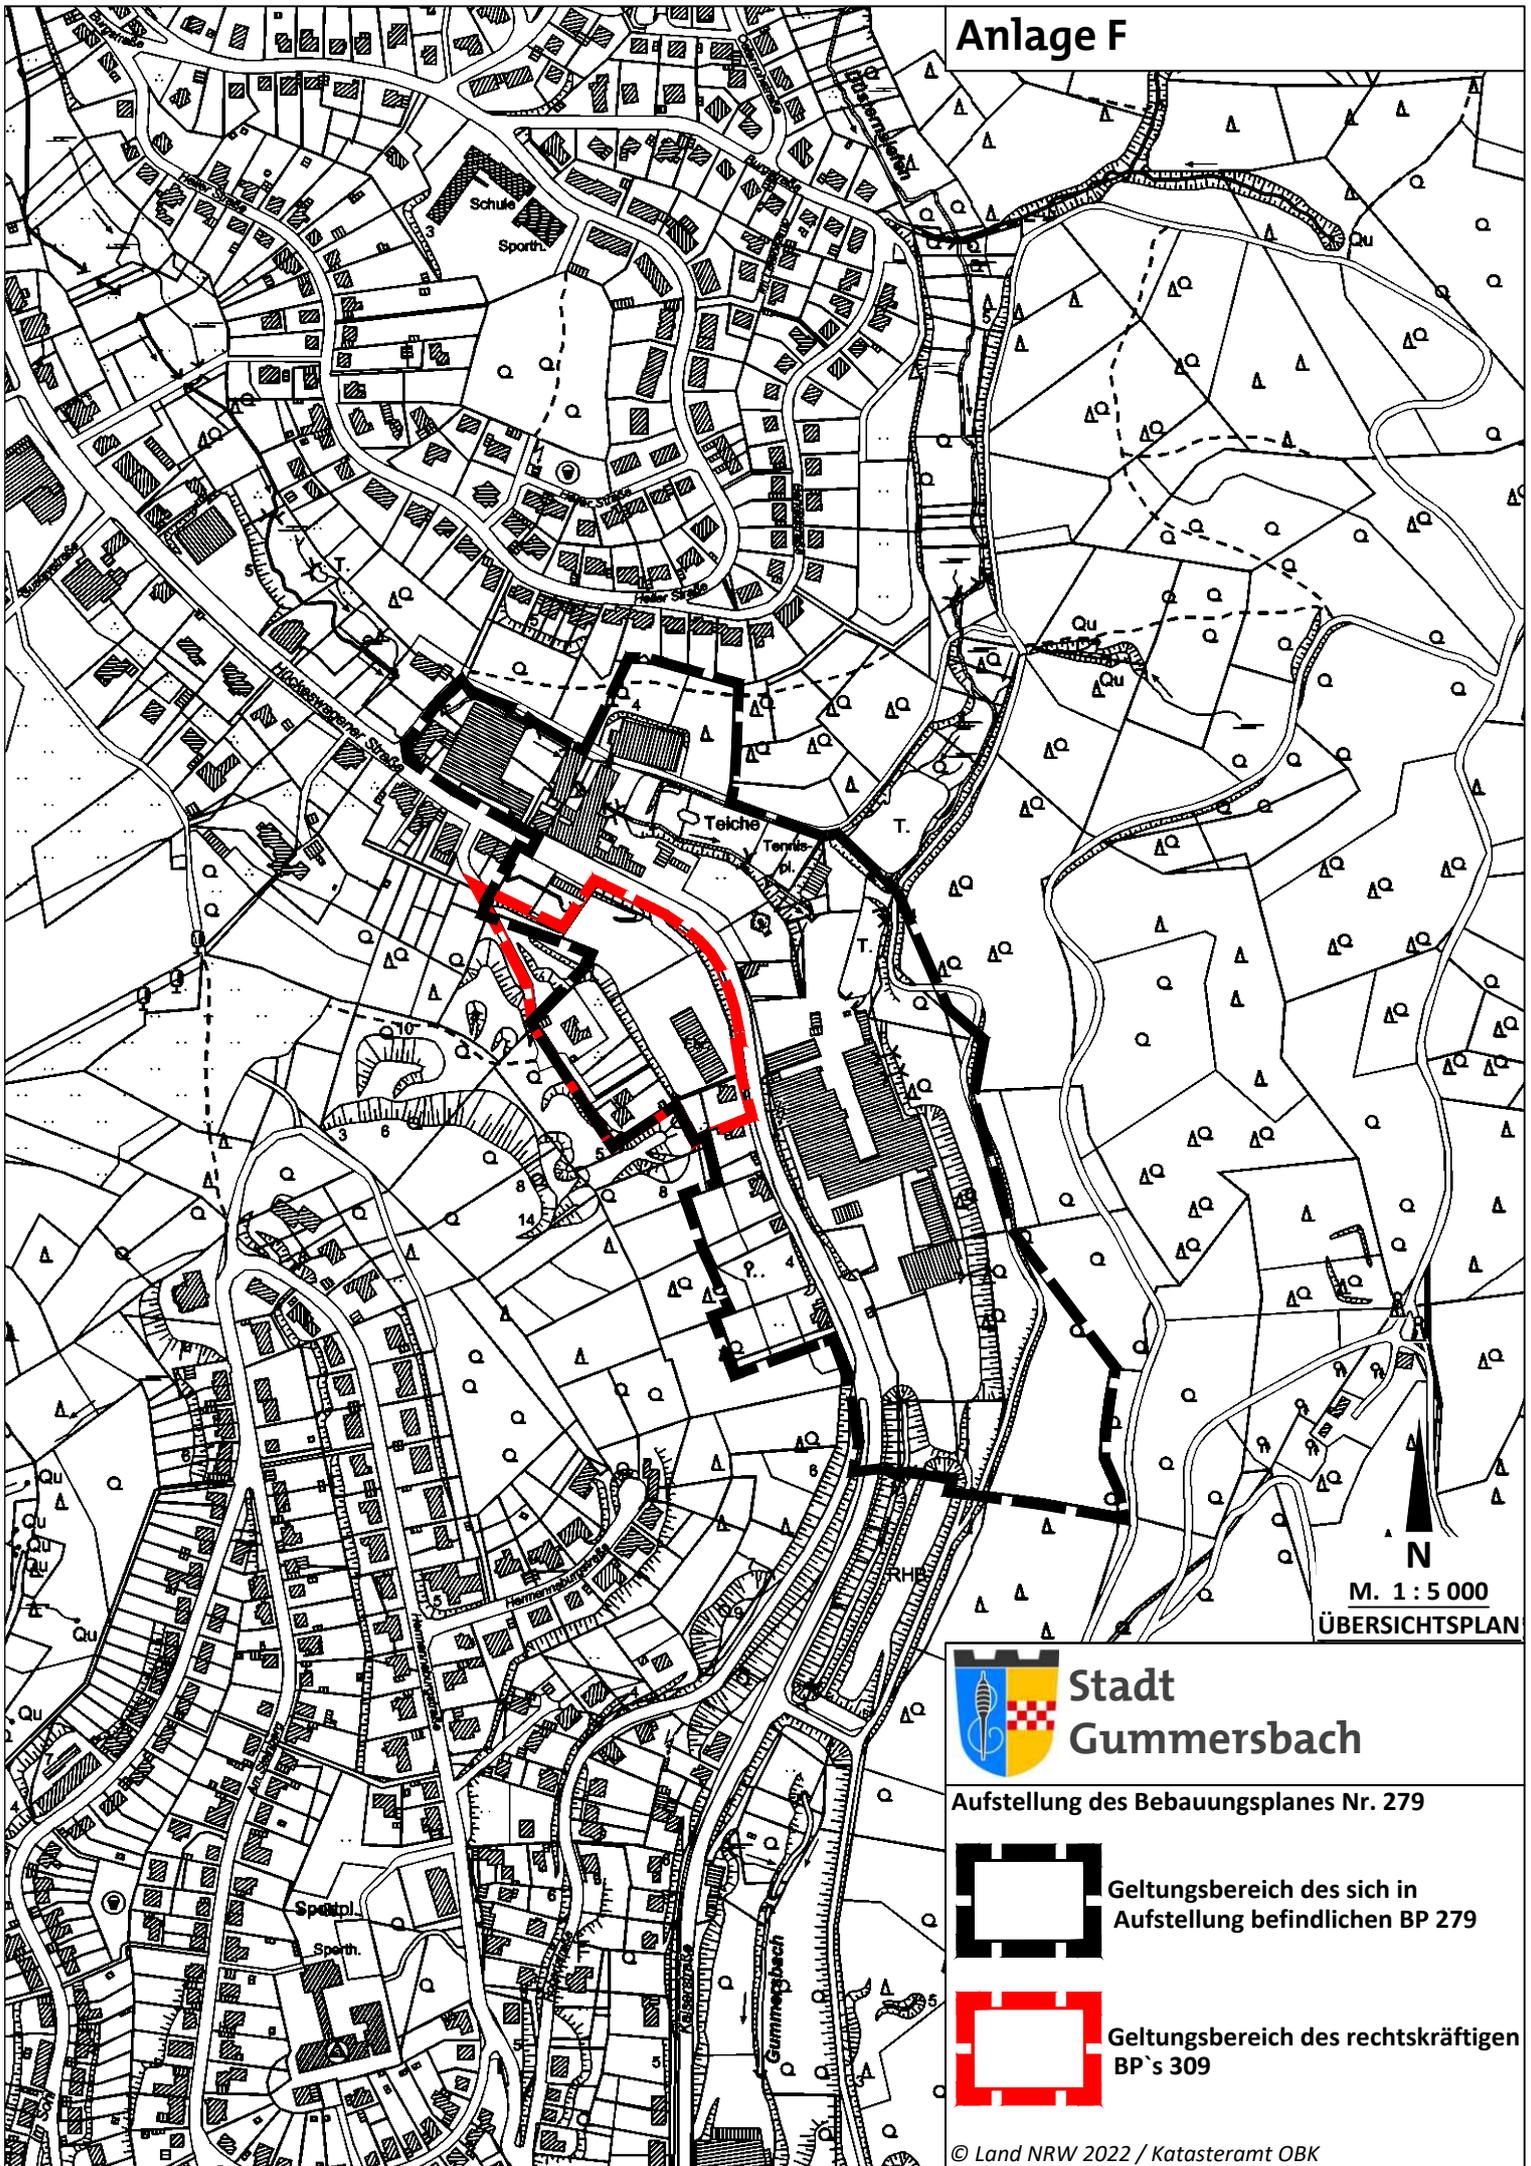


Stadt
Gummersbach

Aufstellung des Bebauungsplanes Nr. 279



Geltungsbereich des sich in
Aufstellung befindlichen BP 279

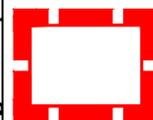

Geltungsbereich des rechtskräftigen
BP's 309