


Anlage F1

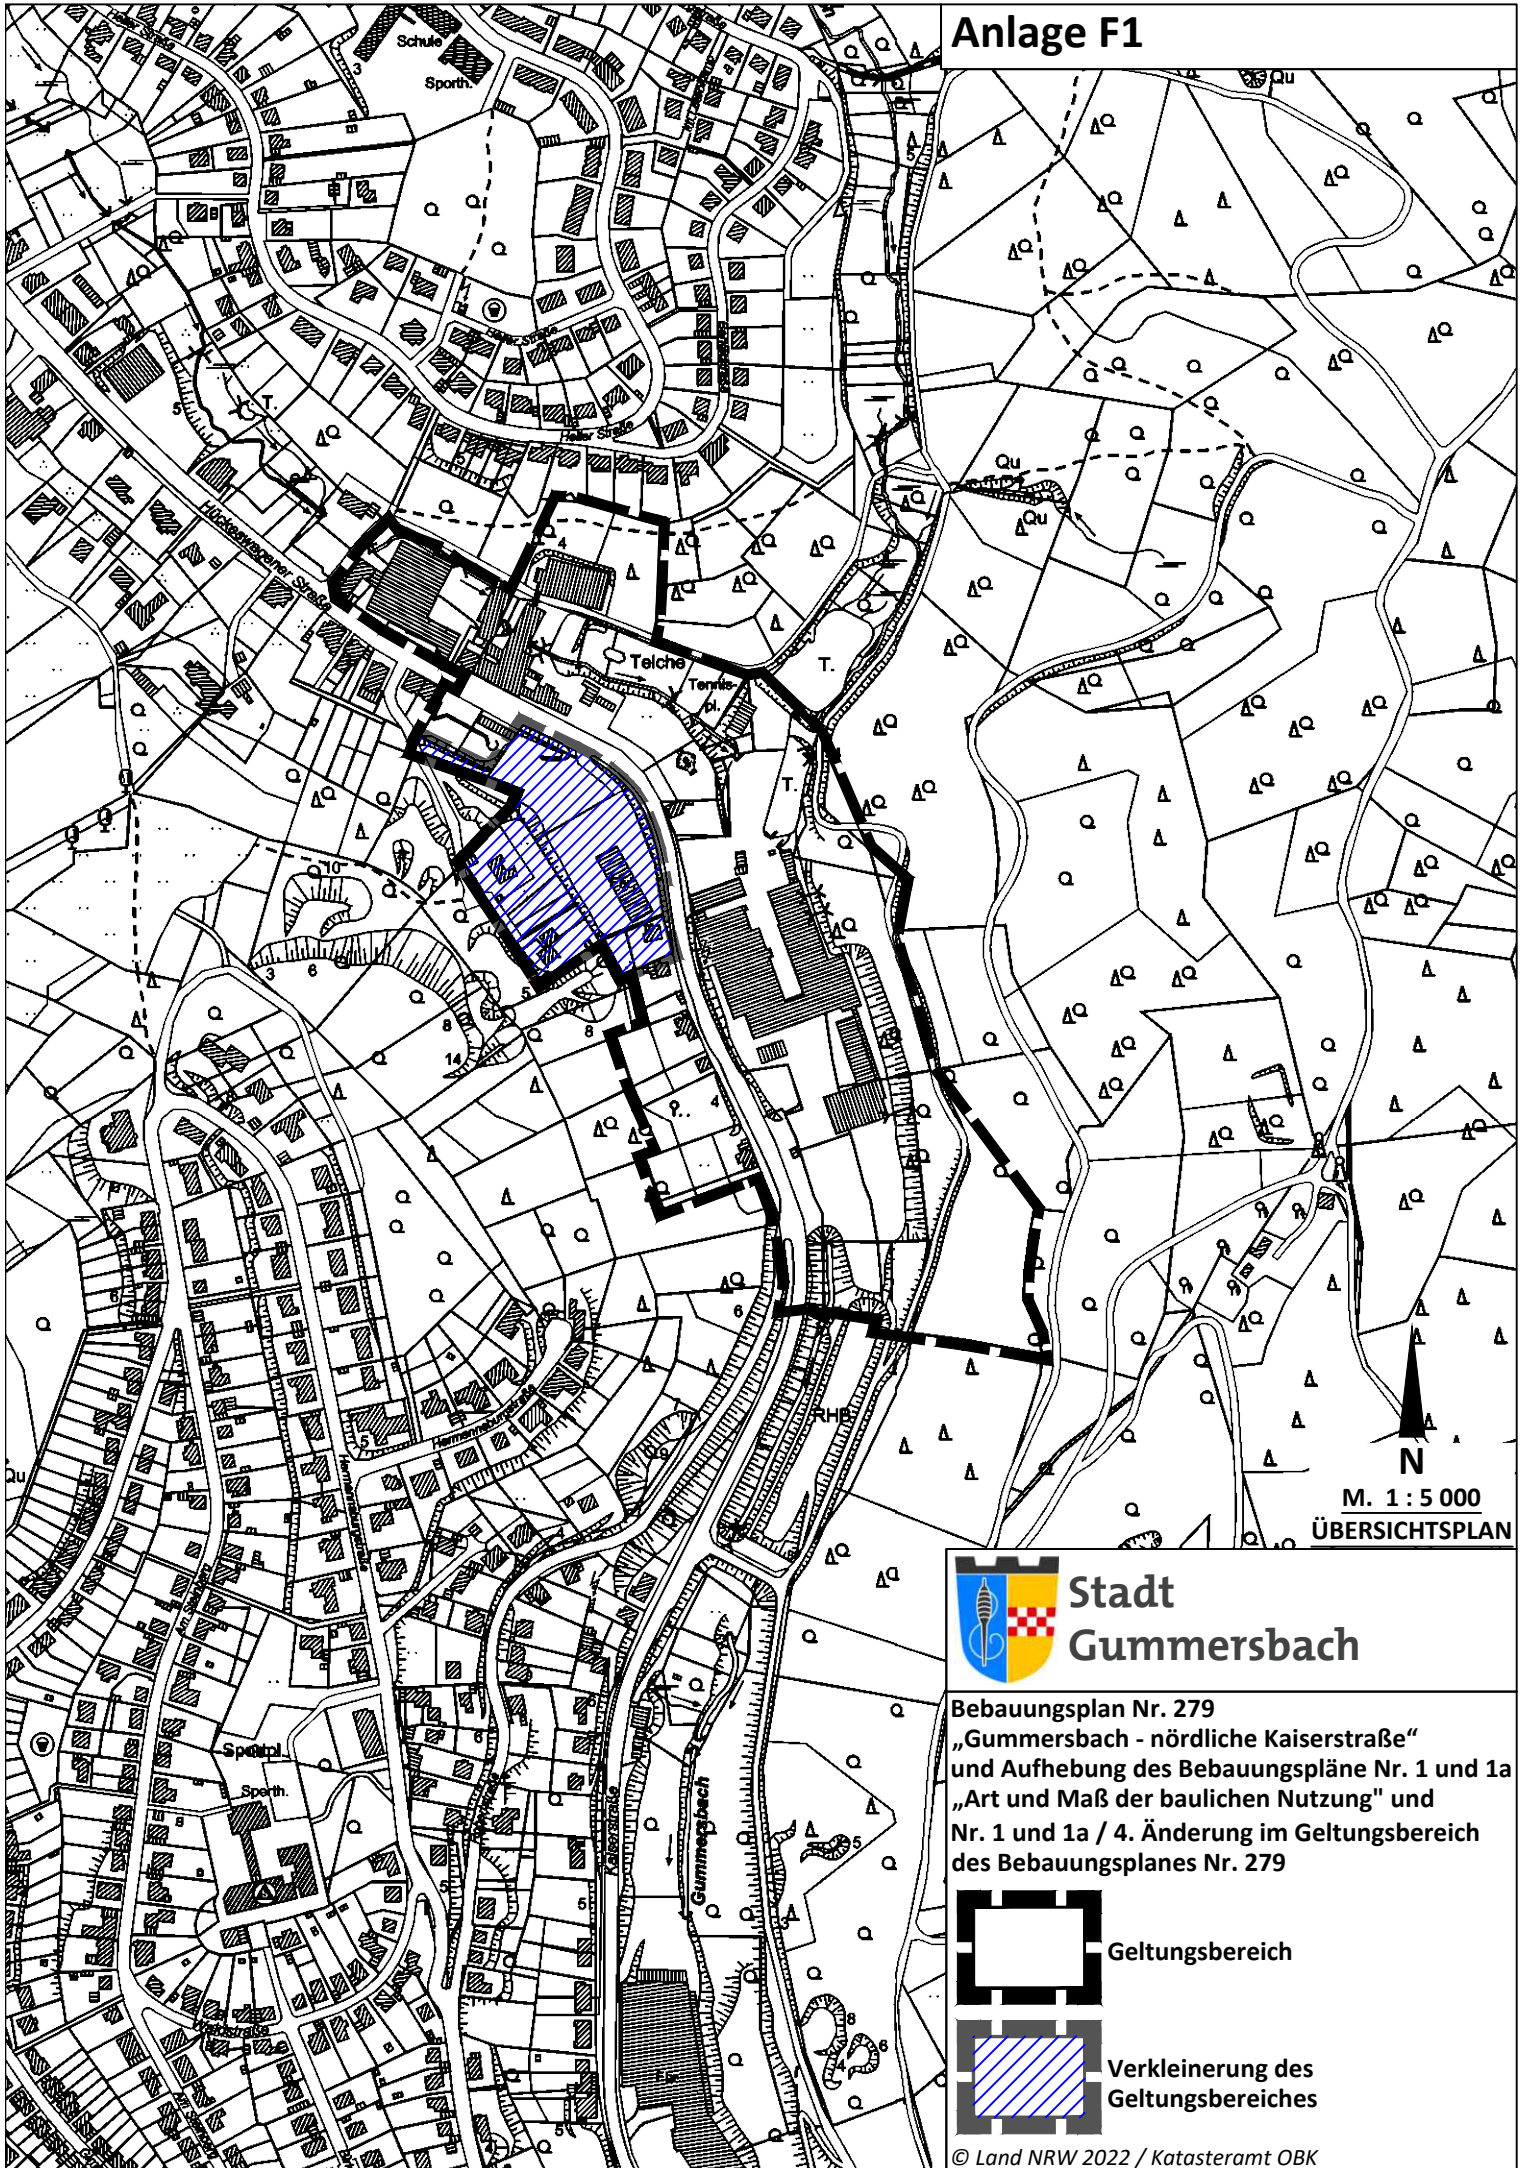


Stadt
Gummersbach

Bebauungsplan Nr. 279
„Gummersbach - nördliche Kaiserstraße“
und Aufhebung des Bebauungspläne Nr. 1 und 1a
„Art und Maß der baulichen Nutzung“ und
Nr. 1 und 1a / 4. Änderung im Geltungsbereich
des Bebauungsplanes Nr. 279



Geltungsbereich

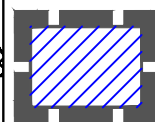

Verkleinerung des
Geltungsbereiches