


Anlage G

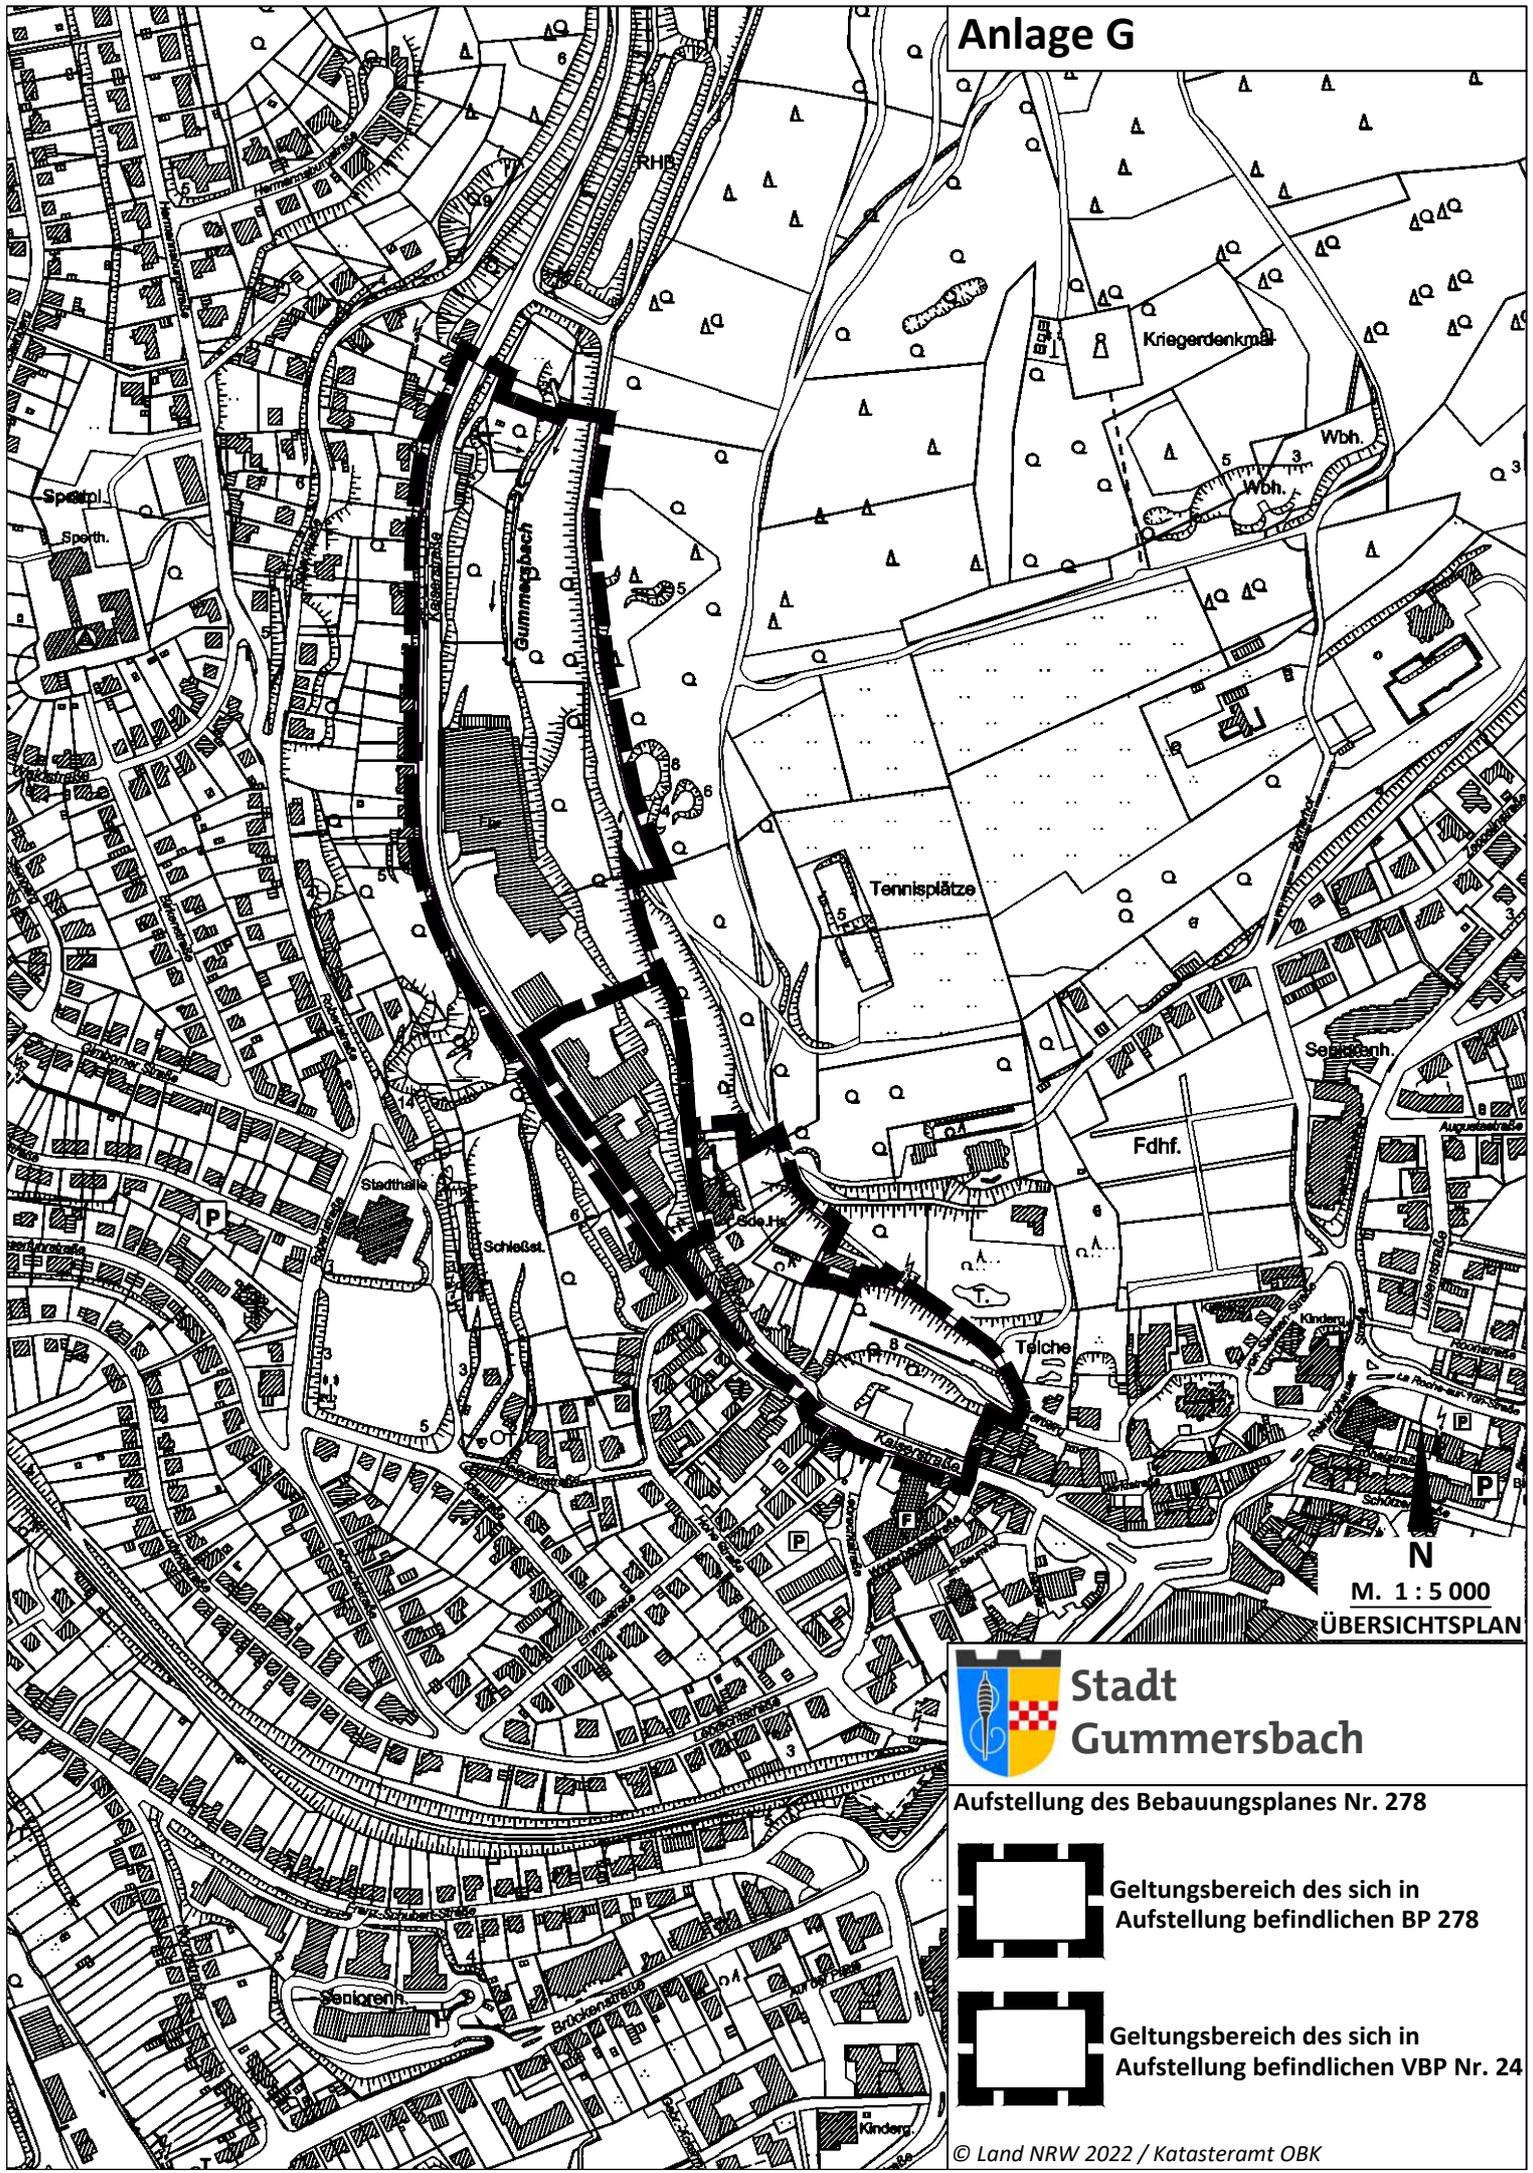


N
M. 1 : 5 0 0
ÜBERSICHTSPLAN




Stadt
Gummersbach

Aufstellung des Bebauungsplanes Nr. 278

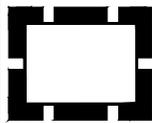

Geltungsbereich des sich in Aufstellung befindlichen BP 278

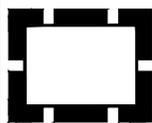

Geltungsbereich des sich in Aufstellung befindlichen VBP Nr. 24