


Anlage G1

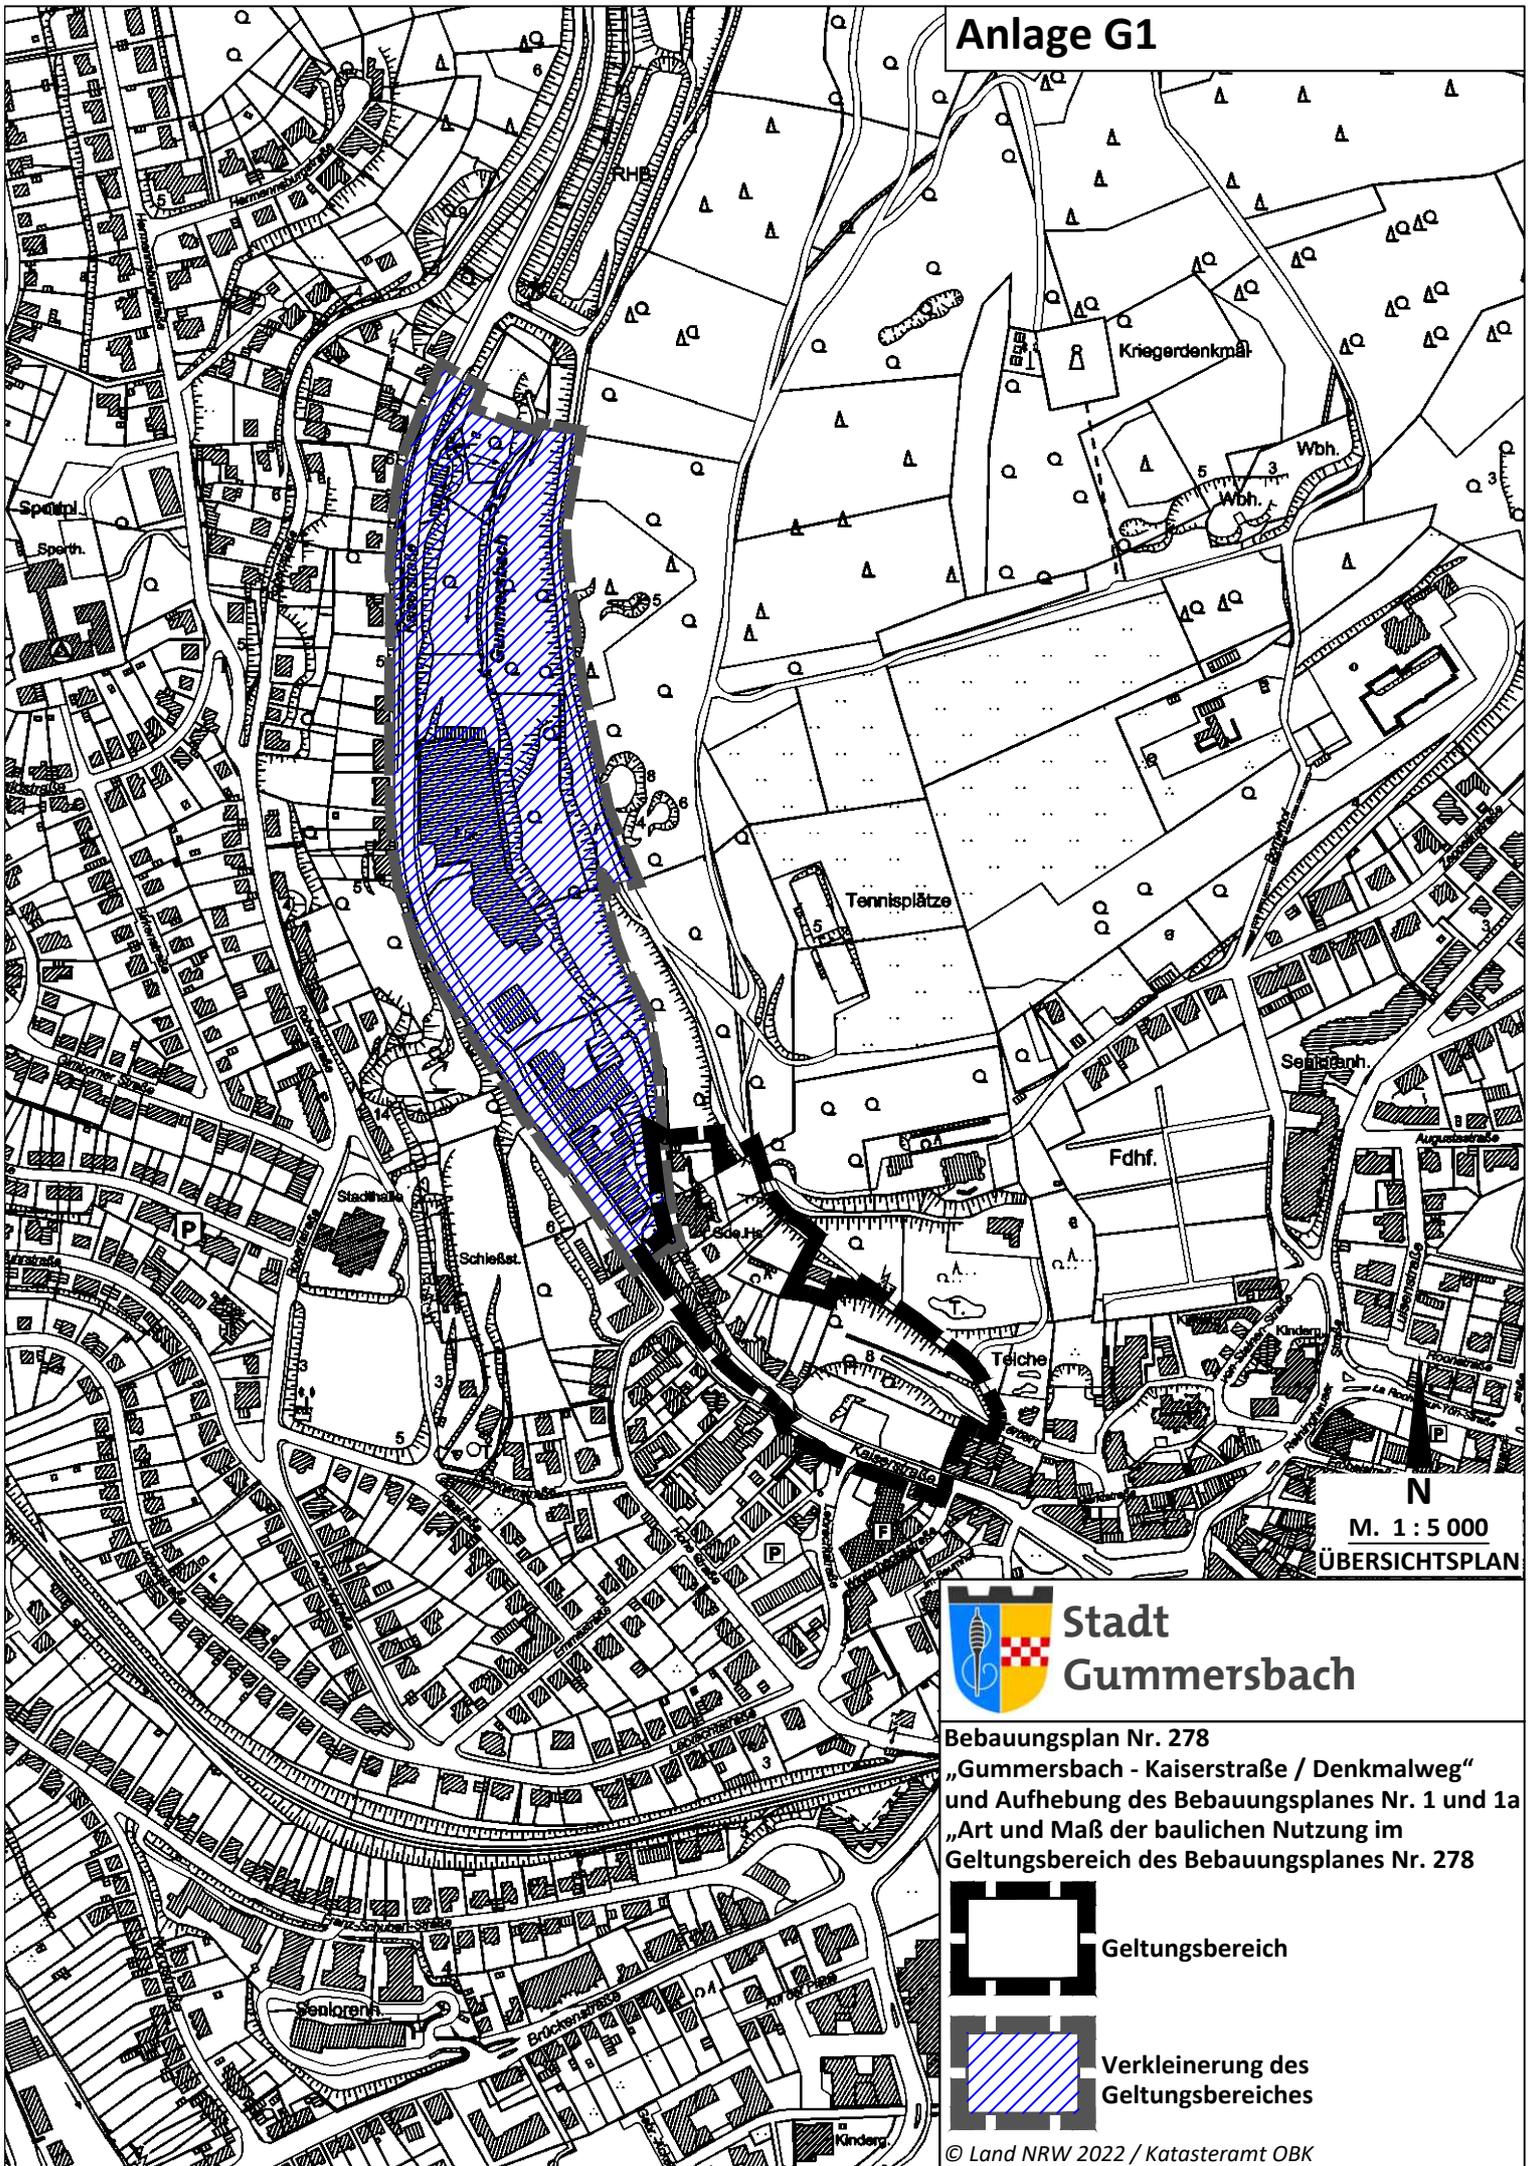

N
M. 1 : 5 0 0
ÜBERSICHTSPLAN




Stadt
Gammersbach

Bebauungsplan Nr. 278
„Gammersbach - Kaiserstraße / Denkmalweg“
und Aufhebung des Bebauungsplanes Nr. 1 und 1a
„Art und Maß der baulichen Nutzung im
Geltungsbereich des Bebauungsplanes Nr. 278



Geltungsbereich

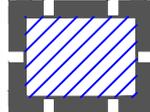

Verkleinerung des
Geltungsbereiches