


**Planzeichenerklärung**

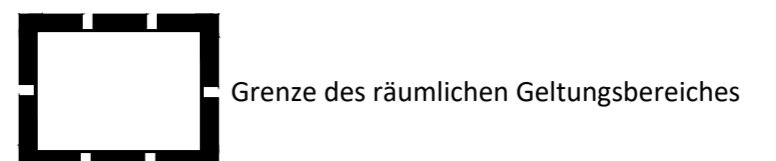

Grenze des räumlichen Geltungsbereiches

**Vorkaufsrechtssatzung der Stadt Gammersbach „Gammersbach - Reininghausen“**

Der Rat der Stadt Gammersbach hat in seiner Sitzung am 30.11.2022

gemäß § 7 der Gemeindeordnung für das Land Nordrhein-Westfalen (GONW) in der Fassung der Bekanntmachung vom 14. Juli 1994 (GV. NRW. S. 666) zuletzt geändert durch Artikel 1 des Gesetzes vom 13. April 2022 (GV. NRW. S. 490) und § 25 Abs. 1 Nr. 2 des Baugesetzbuches (BauGB) in der Fassung der Bekanntmachung vom 03. November 2017 (BGBl. I S. 3634) (1) zuletzt geändert durch Artikel 11 des Gesetzes vom 8. Oktober 2022 (BGBl. I S. 1726) die Vorkaufsrechtssatzung „Gammersbach - Mühleseßmar“ beschlossen.

Gammersbach, den 01.12.2022

(Siegel) ..... (Bürgermeister) ..... (Stadtverordneter) .....


**Bekanntmachung**  
Diese Satzung über die Vorkaufsrechtssatzung ist mit der amtlichen Bekanntmachung des Satzungsbeschlusses am ..... in Kraft getreten.

Gammersbach, den .....

(Siegel) ..... (Bürgermeister) .....



**Vorkaufsrechtssatzung „Gammersbach - Reininghausen“**

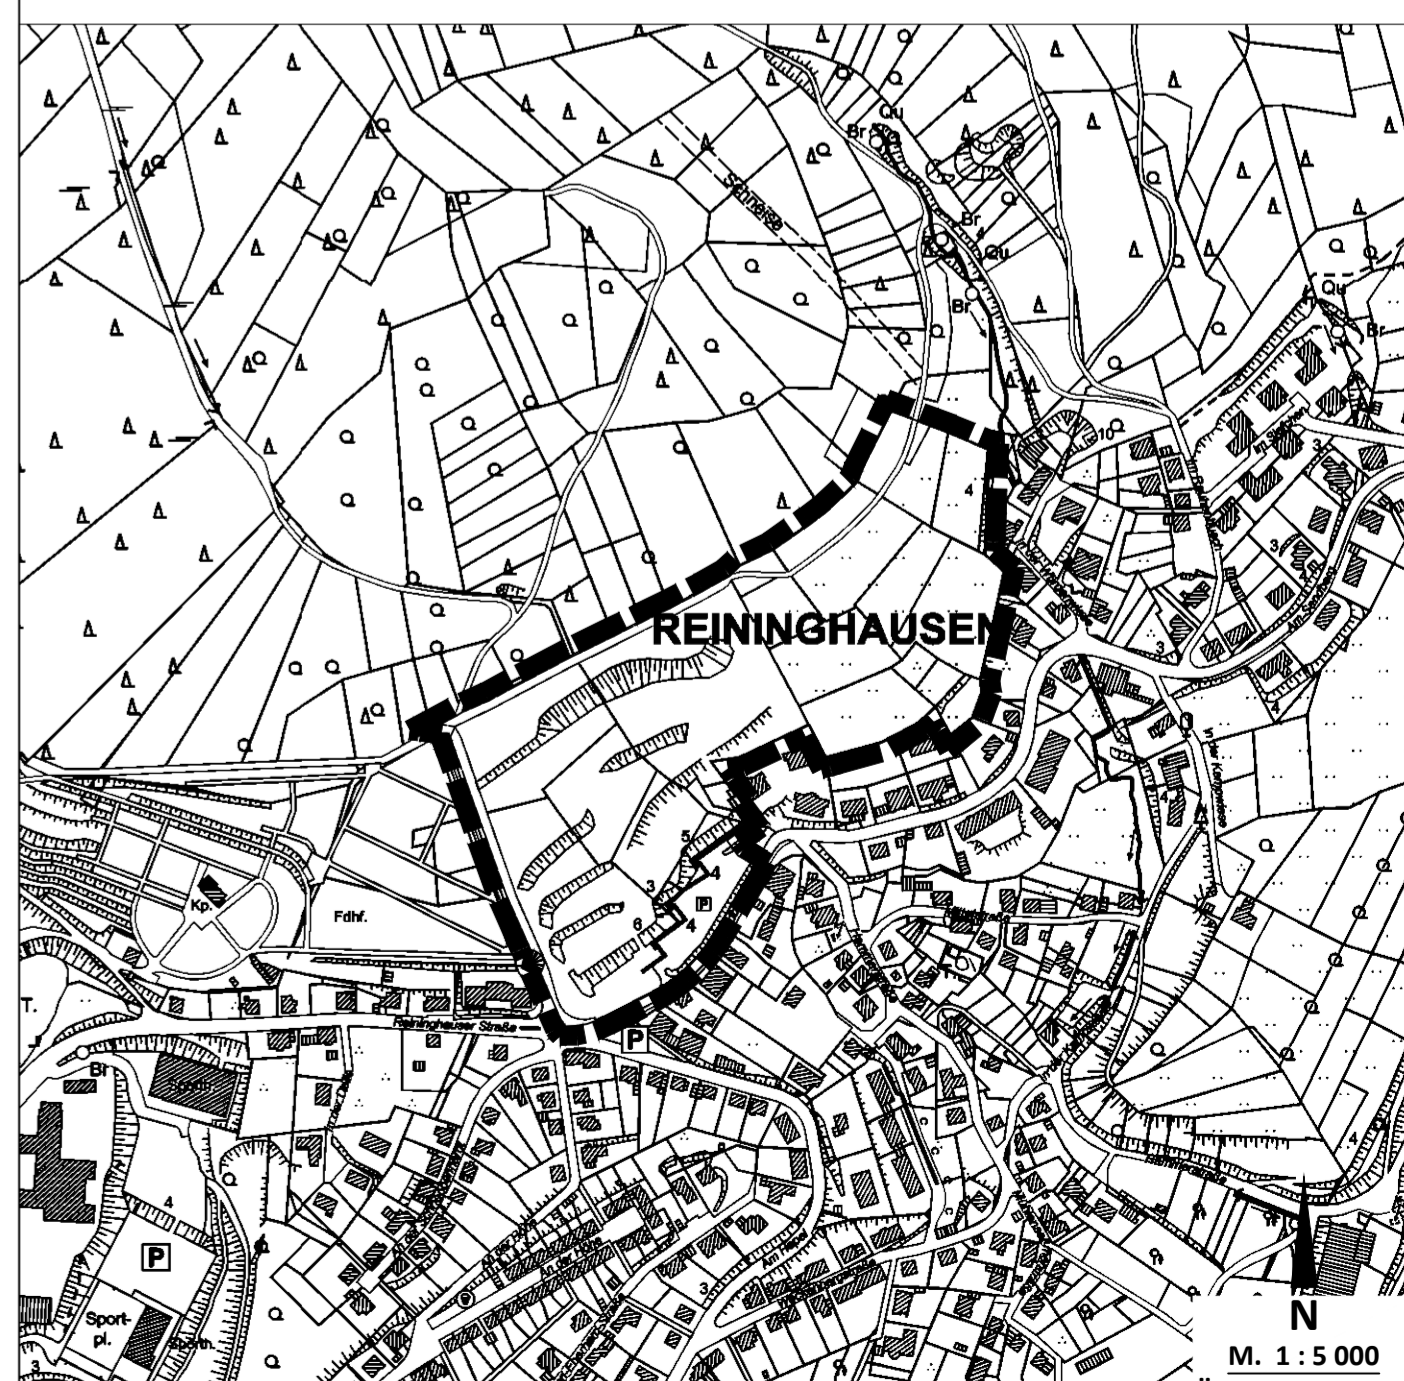

Katasterstand:	01.01.2022	Maßstab:	1 : 1 000
Blatt Nr.:	I	II / FB 9	ÜBERSICHTSPLAN
		© Land NRW 2022 / Katasteramt OBK	

**M. 1 : 1 000**

