


Regelquerschnitt 01

Achse 10 von St. 0+007.500 bis 0+040.000

"Hammerstraße"

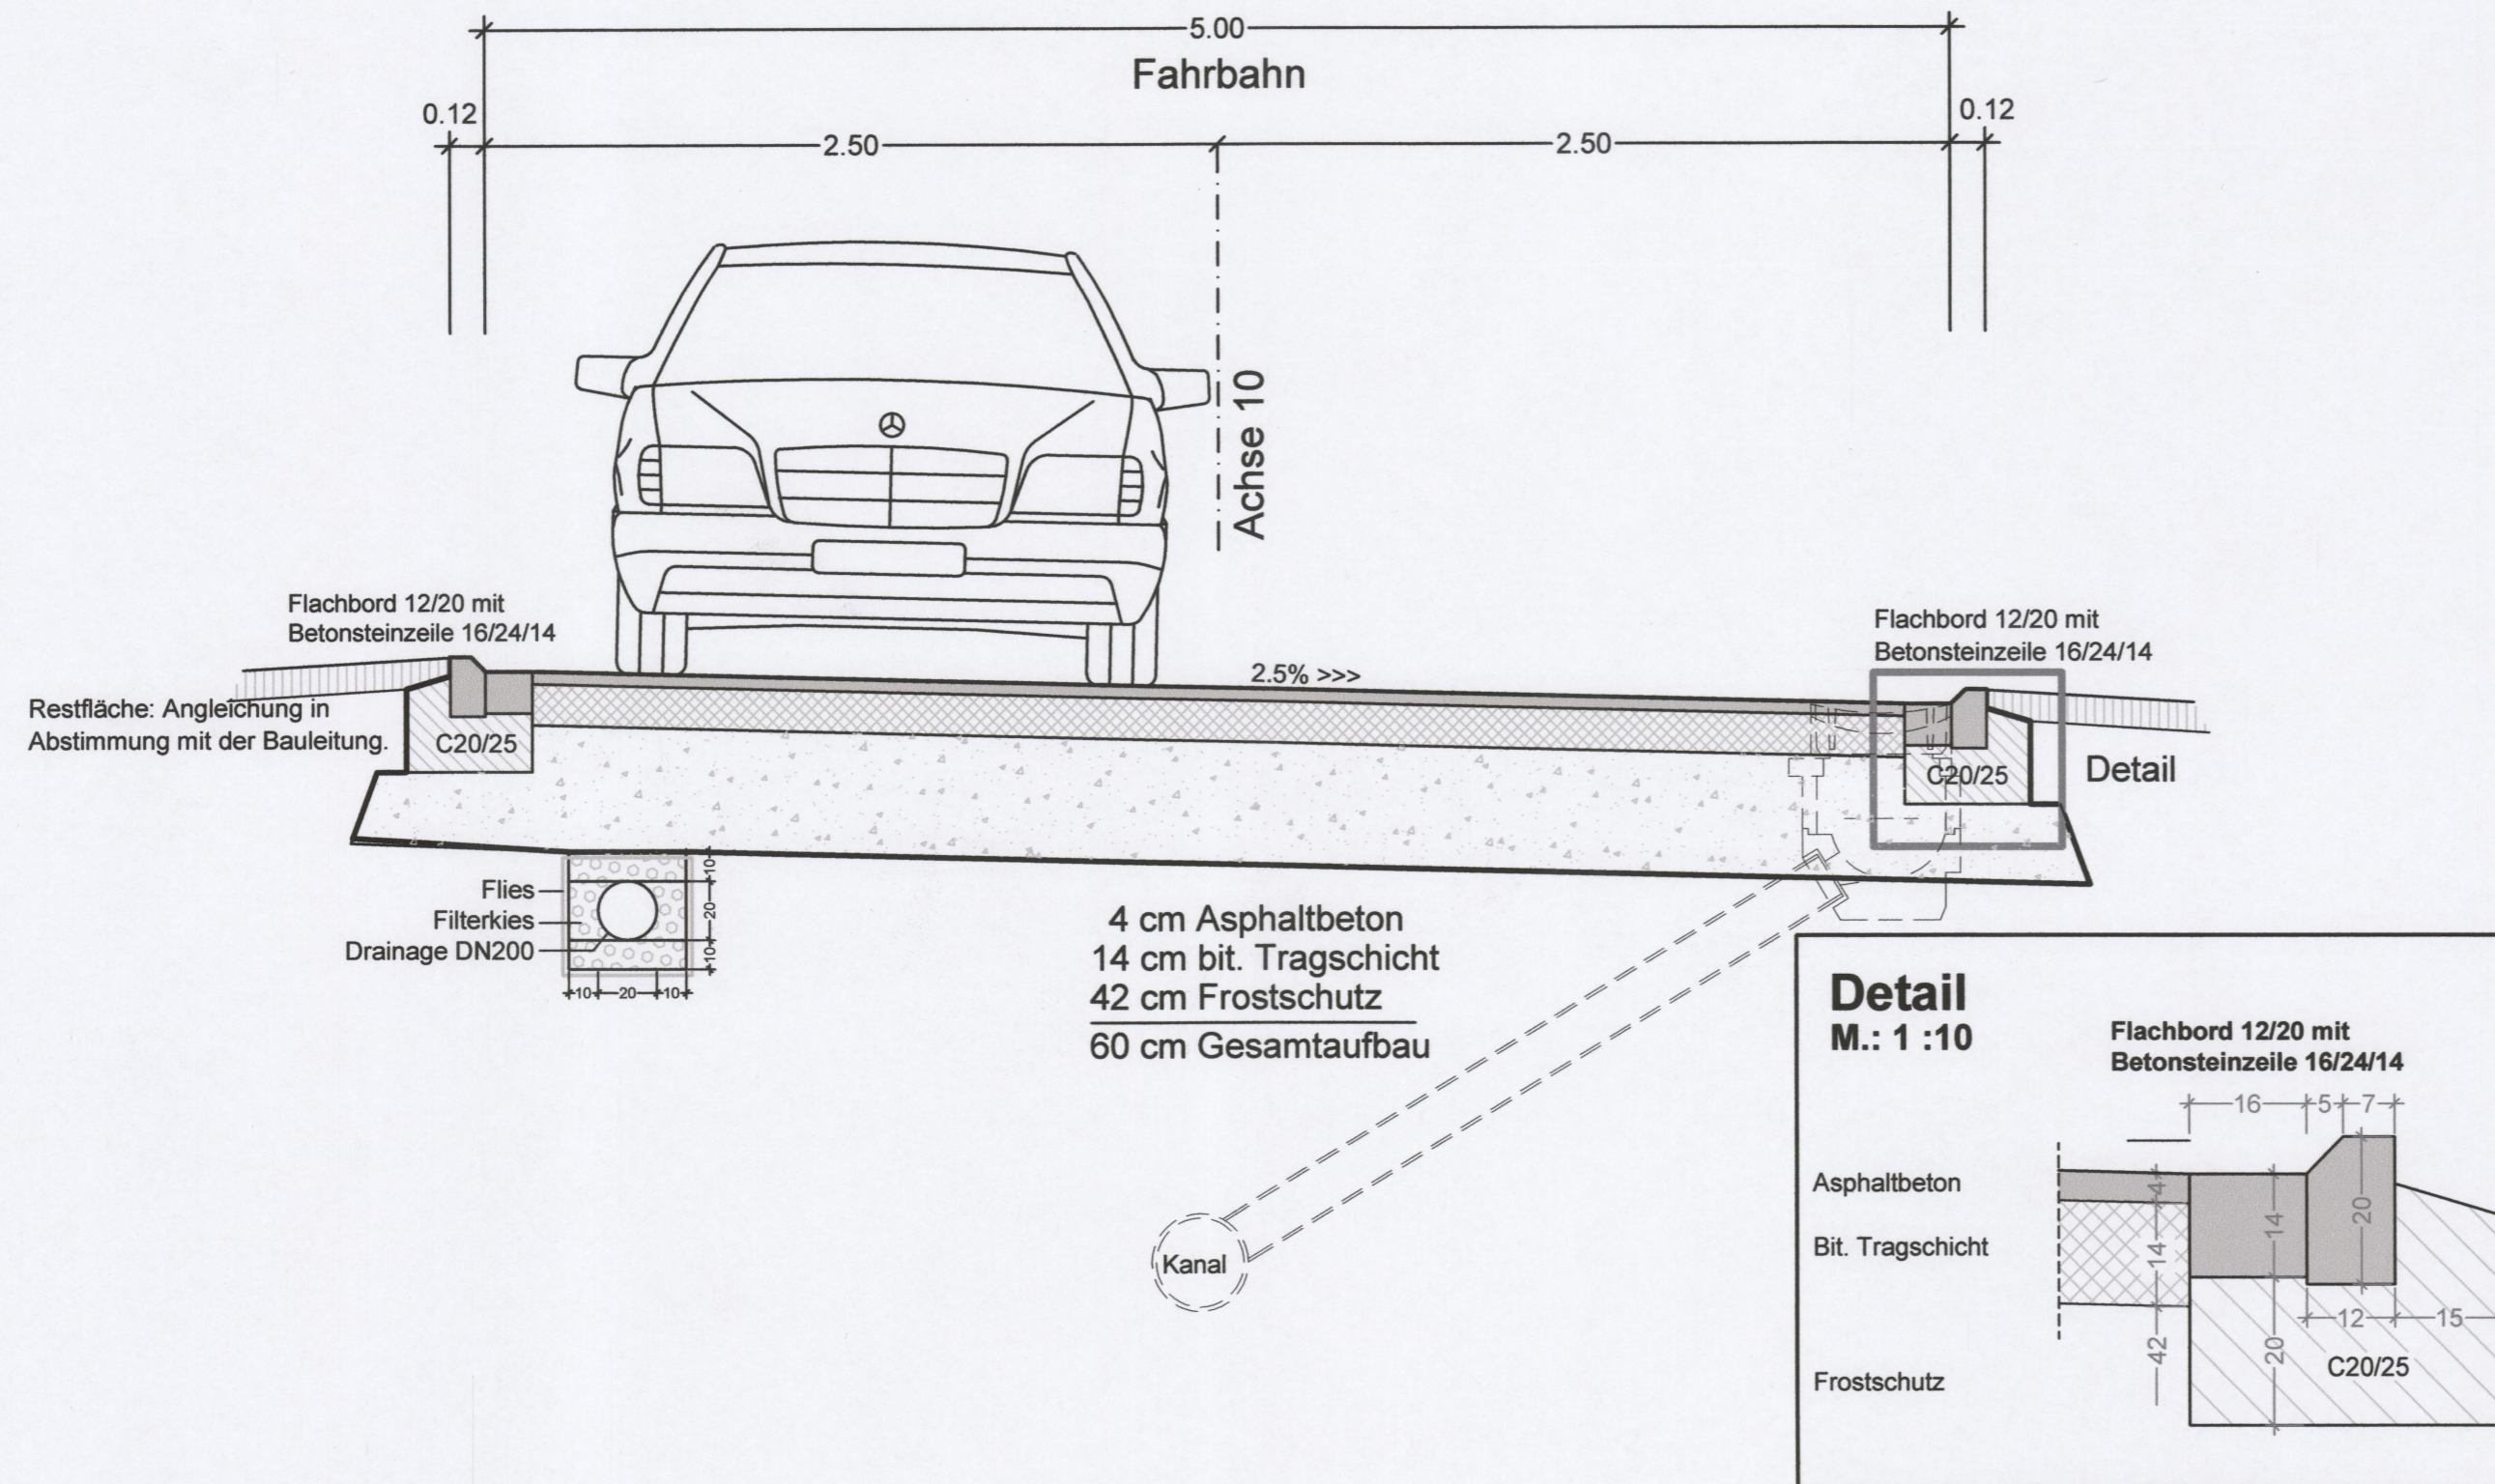

Plan wurde am
im Ausschuss für Stadtentwicklung,
Infrastruktur und Digitalisierung vorgestellt.
Hinweis:
Die Ausführung der Planung kann - sofern erforderlich -
vor Ort geringfügig von der Planung abweichen.

Index	Art der Änderung	Datum	bearbeitet	geprüft



**Stadt
Gummersbach**

Planung

INGENIEURBÜRO OSTERHAMMEL GMBH
Beratung • Planung • Vermessung • Bauleitung

Dr.-Schild-Straße 5 Telefon 0 22 93 / 91 17 - 0 Internet <http://www.osterhammel.de>
51588 Nümbrecht Telefax 0 22 93 / 91 17 - 30 E-Mail info@osterhammel.de

Vermessung

INGENIEURBÜRO OSTERHAMMEL GMBH
Beratung • Planung • Vermessung • Bauleitung

Dr.-Schild-Straße 5 Telefon 0 22 93 / 91 17 - 0 Internet <http://www.osterhammel.de>
51588 Nümbrecht Telefax 0 22 93 / 91 17 - 30 E-Mail info@osterhammel.de

Projekt

**Straßenbau
"Hammerstraße"
Gummersbach**

- 1. Anliegersammlung am 27.02.2023 -

Bezeichnung der Entwurfsunterlage		Aufr. Nr.:	Unterlage / Blatt Nr.:
Regelquerschnitt 01		-----	05 / 01
		Blattgröße: 580 / 297	Maßstab: 1: 25
bearbeitet	18.04.2017	S. Kaulbach	(Datum, Unterschrift)
gezeichnet	18.04.2017	A. Bastron / R. Volk	FB 9
geprüft			(Datum, Unterschrift)
Aufgestellt		Der Auftraggeber	
..... (Datum, Unterschrift)		Gummersbach,	