

Regelquerschnitte Am Steinbergshof

Detail
Bereich: Einfahrten
mit wasserführender
Betonsteinzeile

R1

Zweirichtungsstraße







Detail
Bereich: Einfahrten
mit wasserführender
Betonsteinzeile

Detail
Bereich: Einfahrten
ohne wasserführender
Betonsteinzeile

R2

Detail
Bereich: Einfahrten
mit wasserführender
Betonsteinzeile

Einrichtungstraße

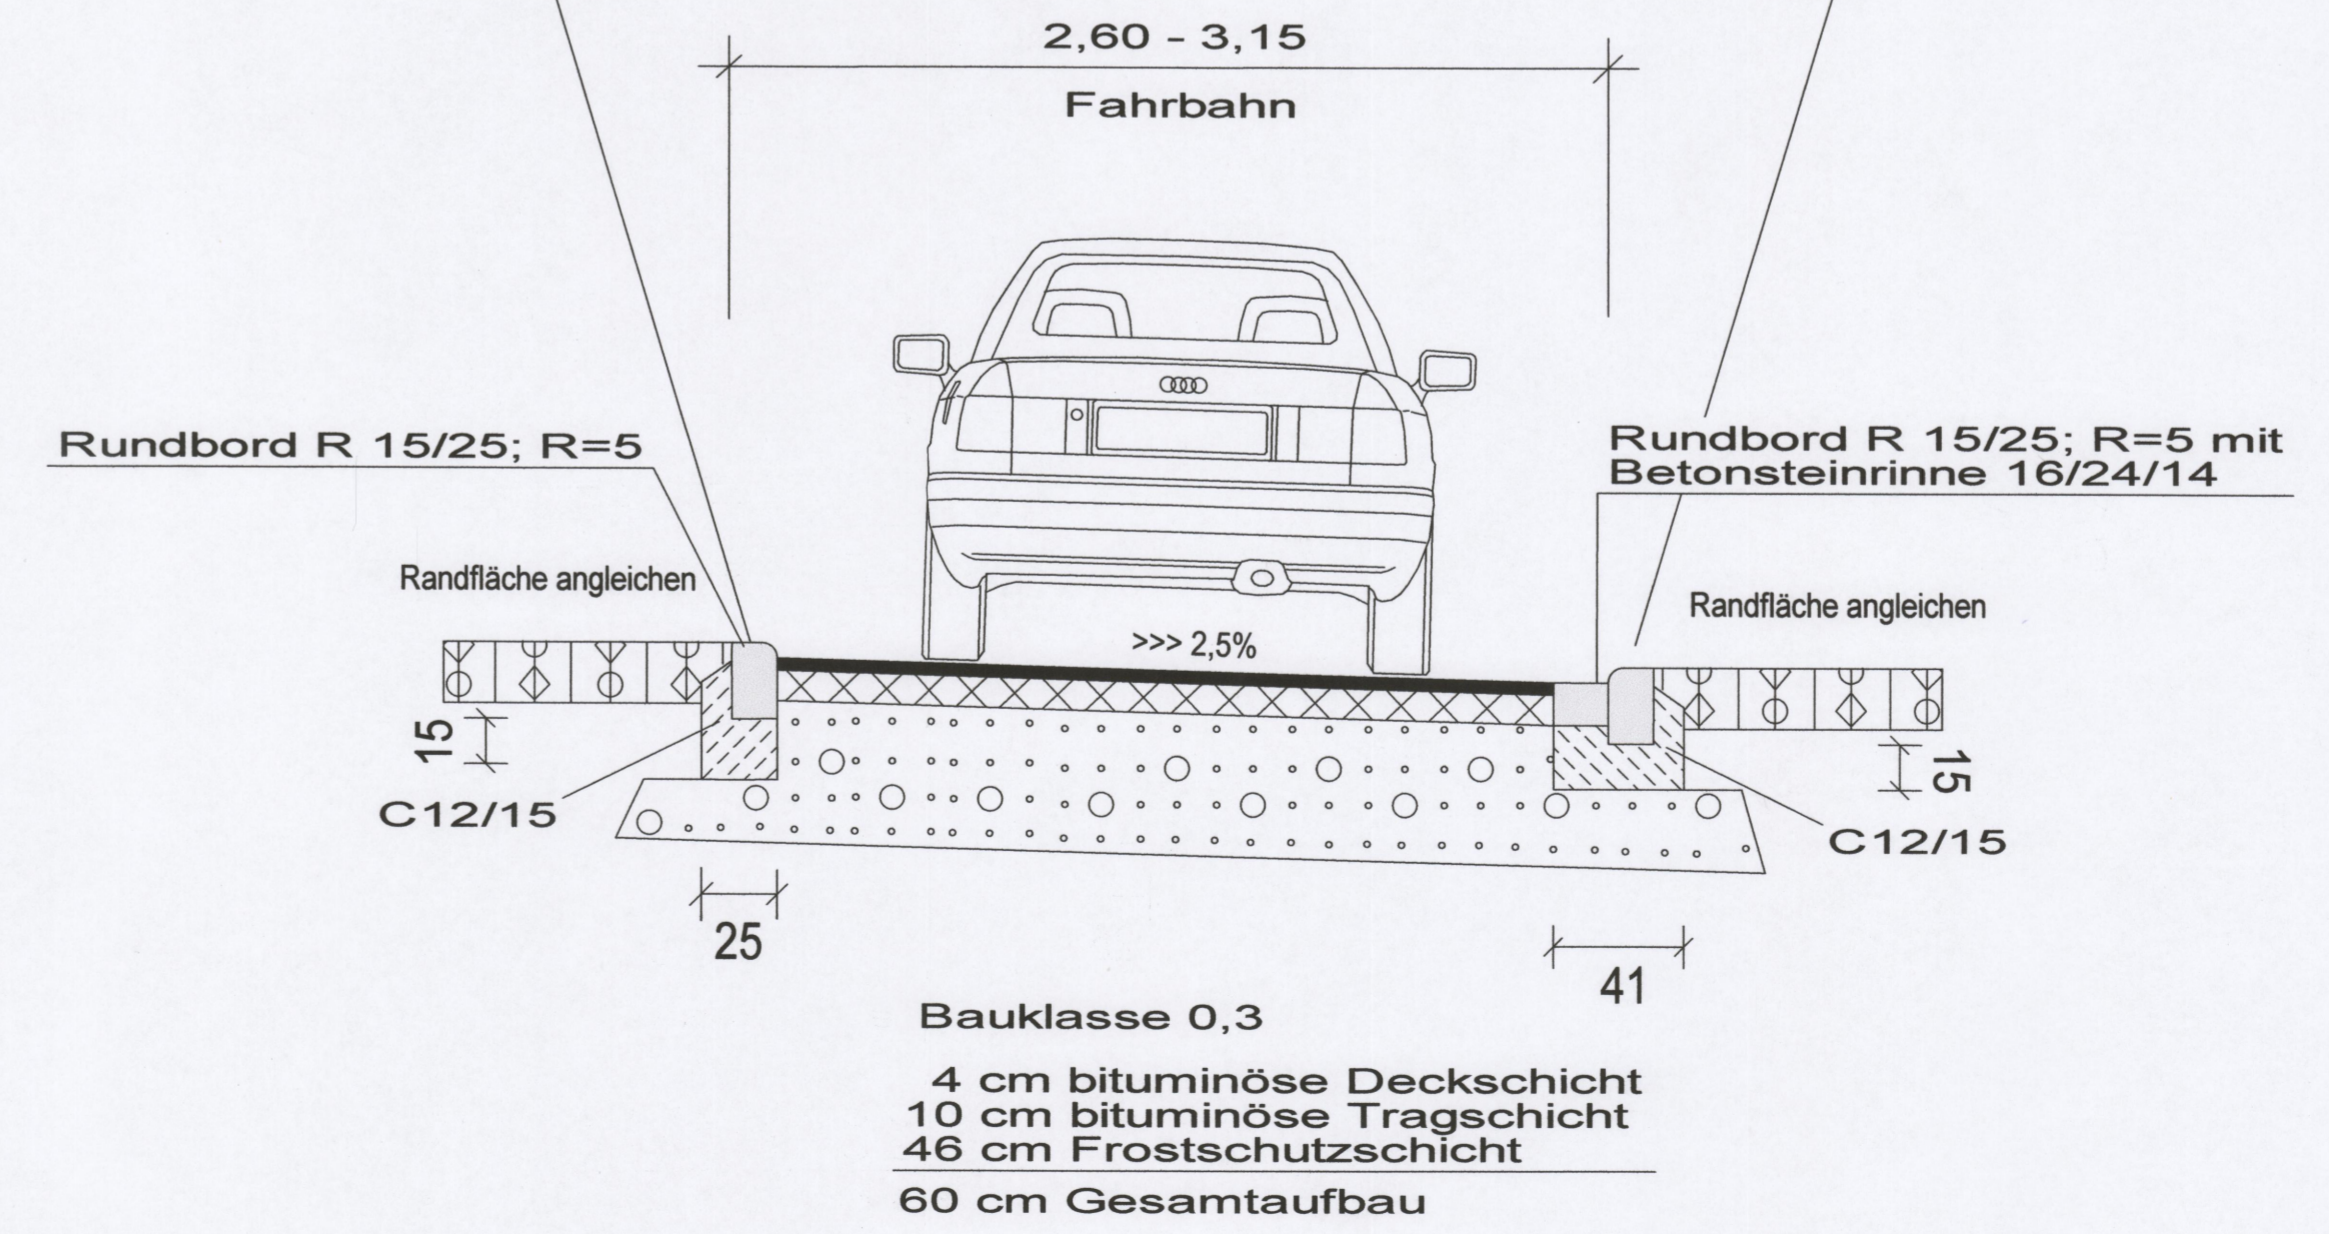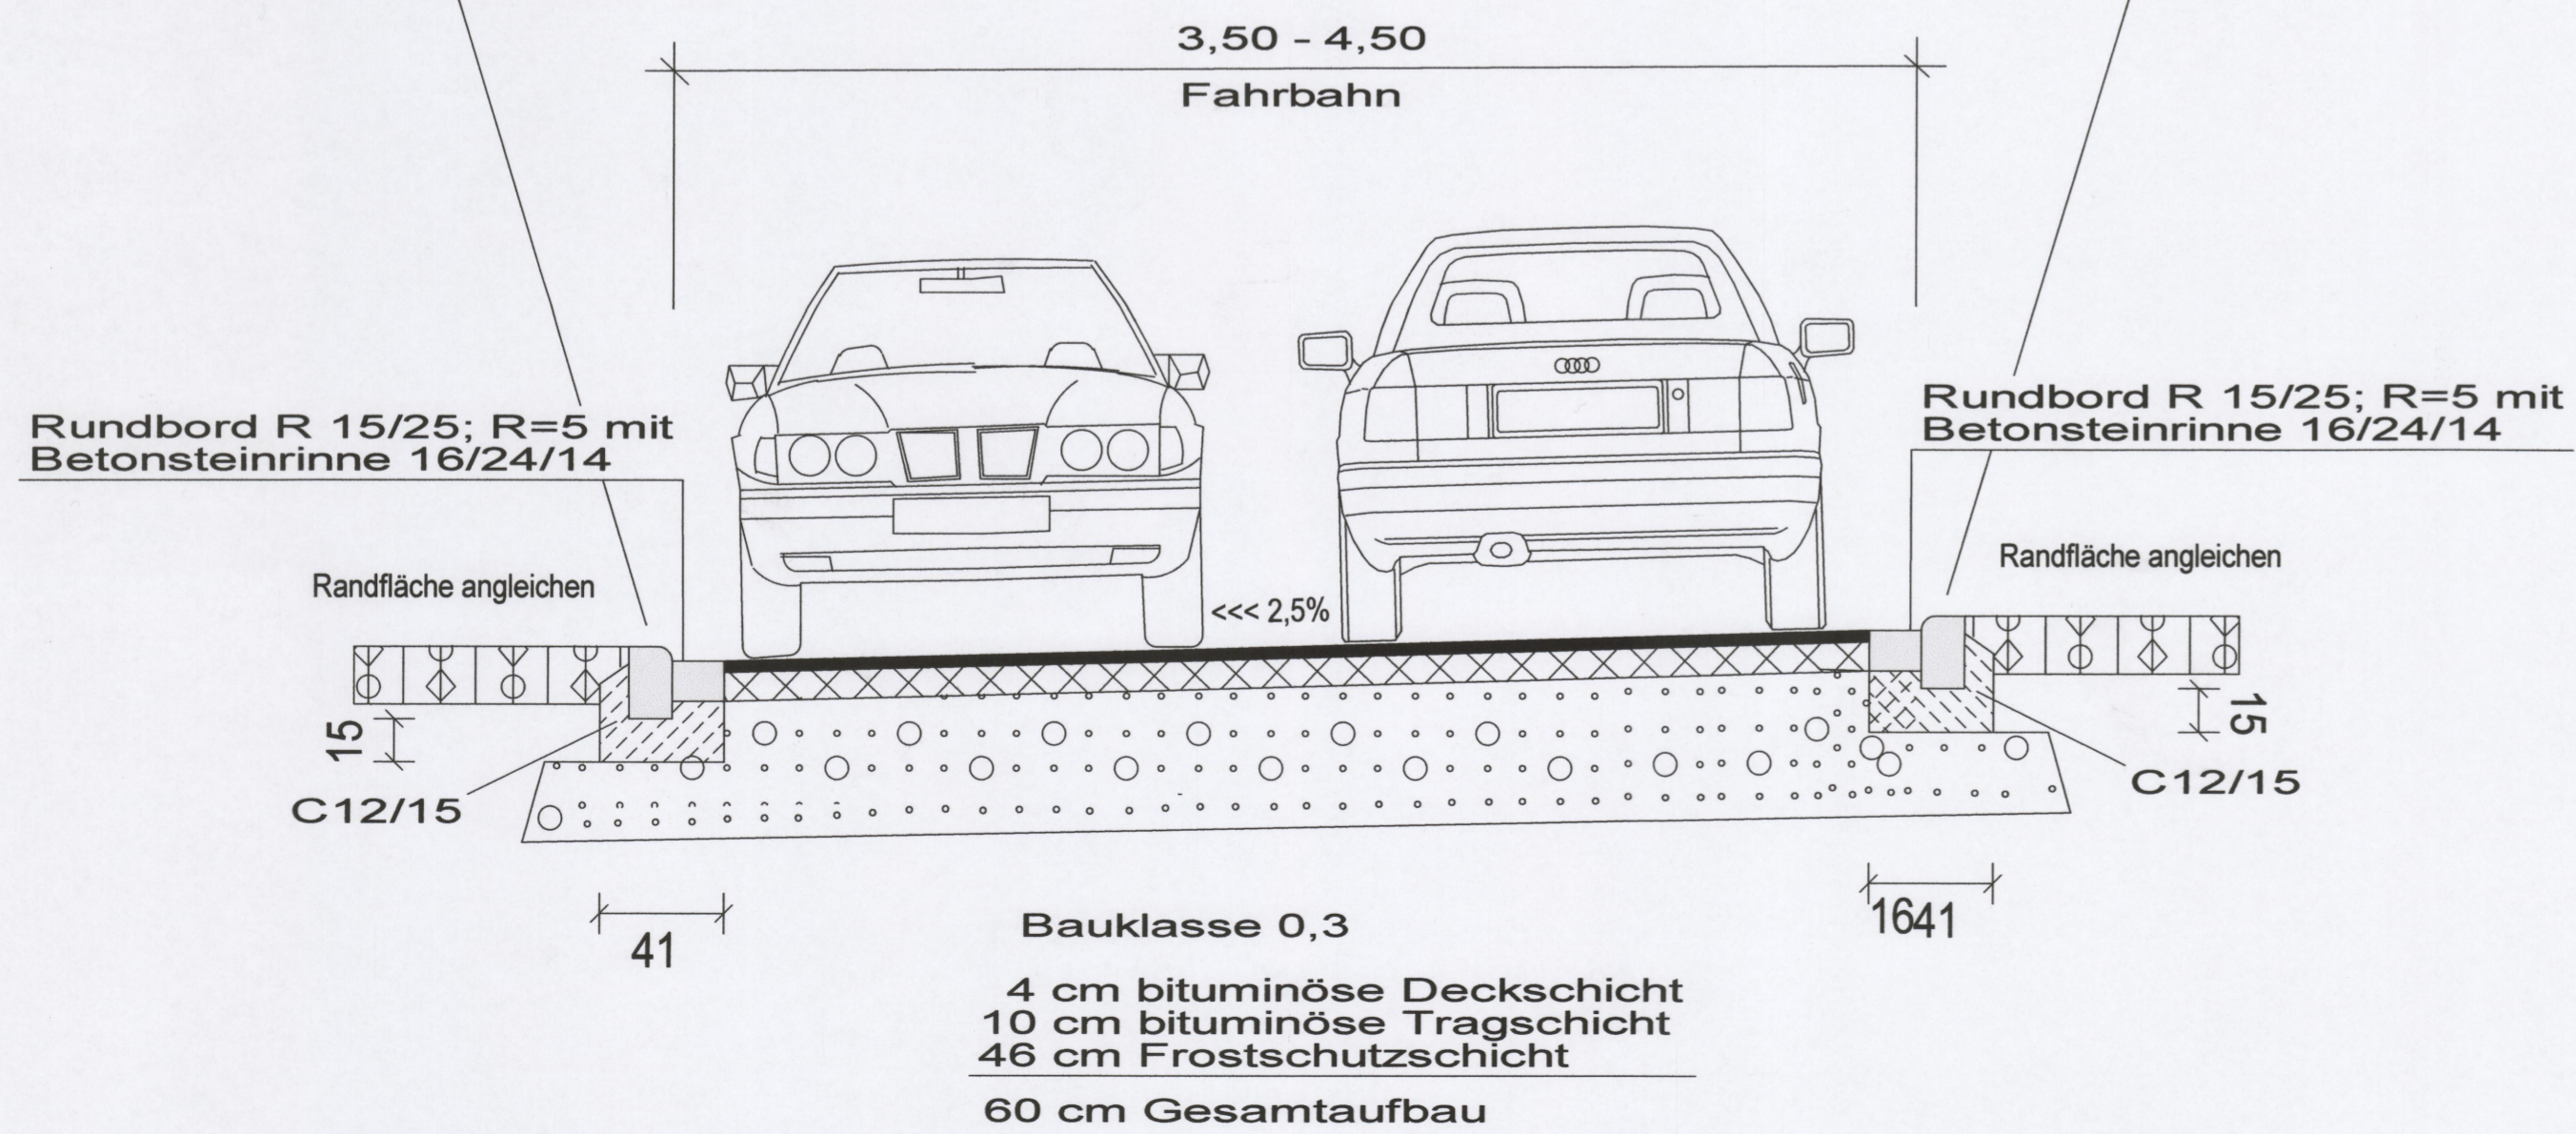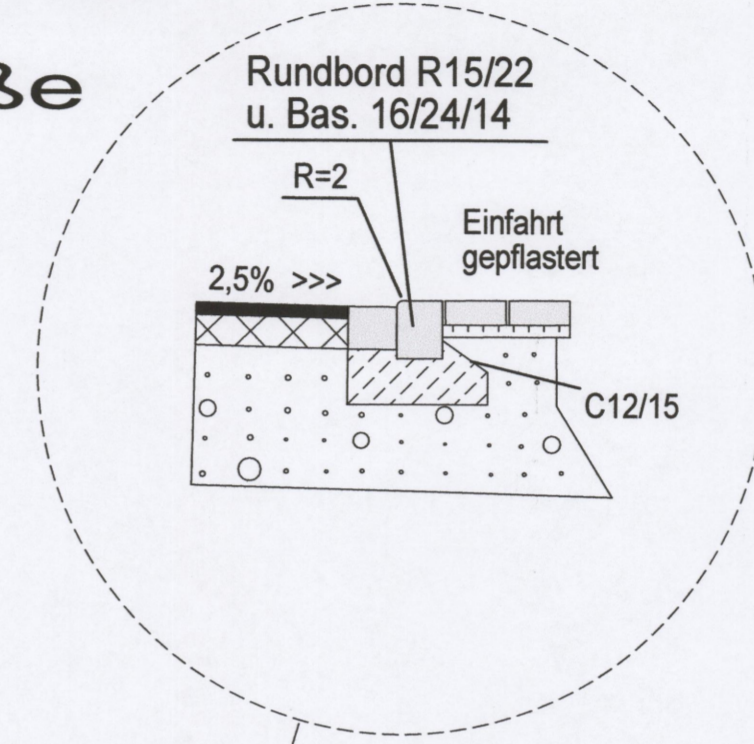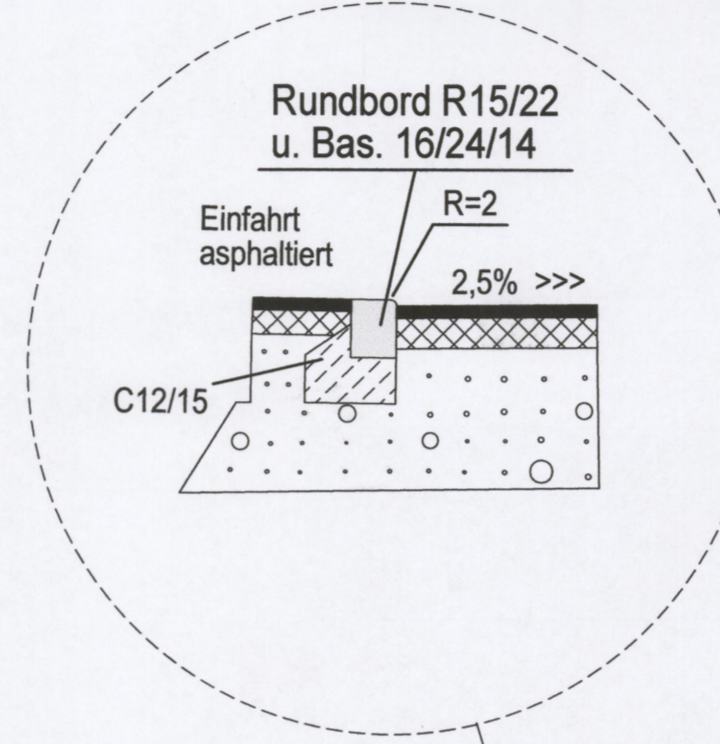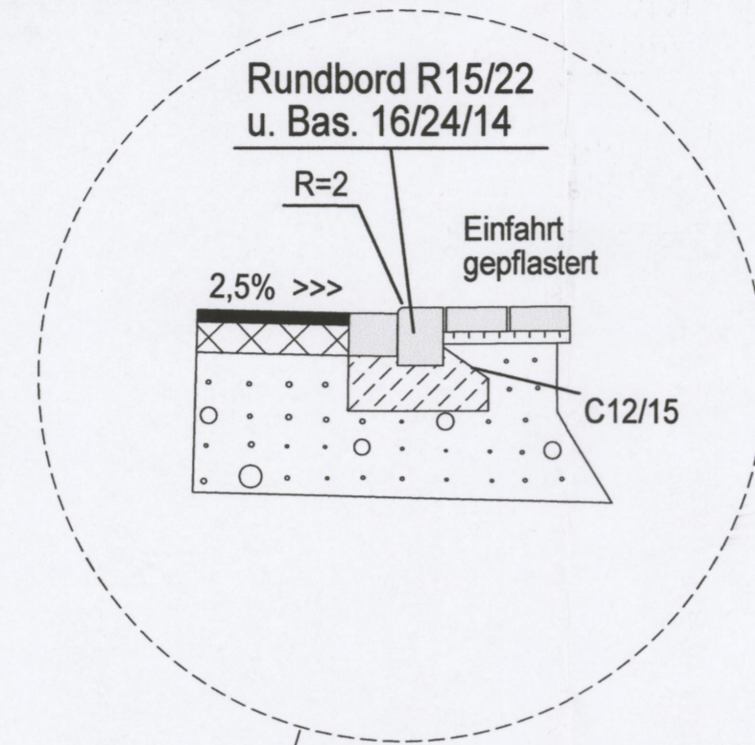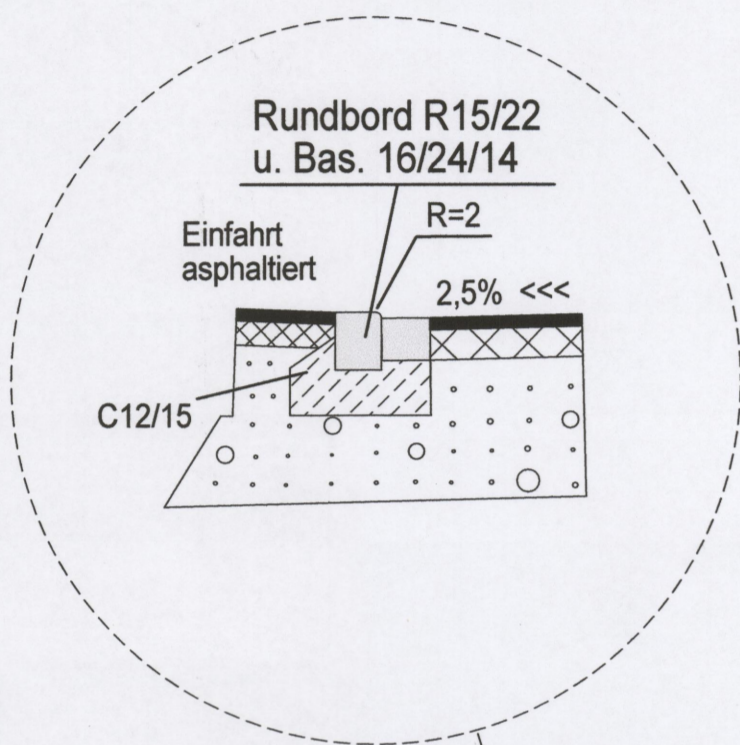

Plan wurde am
im Ausschuss für Stadtentwicklung,
Infrastruktur und Digitalisierung vorgestellt.
Hinweis:
Die Ausführung der Planung kann - sofern erforderlich -
vor Ort geringfügig von der Planung abweichen.

Anlage 3

Index	Art der Änderung	Datum	bearbeitet	geprüft

**Stadt
Gummersbach**

Planung und Vermessung
Ingenieurbüro für Vermessung und Bauwesen
Dipl.-Ing. Holger Schmidt
Eckenhagener Str. 26
51674 Wiehl
Tel. 02262 / 999 80 52, Fax. 02262 / 999 80 53
E-Mail: Dipl.-Ing.Holger_Schmidt@t-online.de

HS

Projekt
**Straßenbau Am Steinbergshof
Gummersbach Rospe**
-Ausführungsplanung-

Bezeichnung der Entwurfsunterlage		Auftr. Nr.:	Unterlage / Blatt Nr.:
Regelquerschnitt		297/2020	03 / 01
bearbeitet		Blattgröße:	Maßstab:
		DIN A2	1 : 25
		FB 9.2	
		(Datum, Unterschrift)	
gezeichnet		FB 9	
		(Datum, Unterschrift)	
geprüft			

NHN im DHHN2016- Höhenstatus170
Gummersbach, den
Der Bürgermeister
.....
i.V. Hefner (Techn. Beigeordneter)