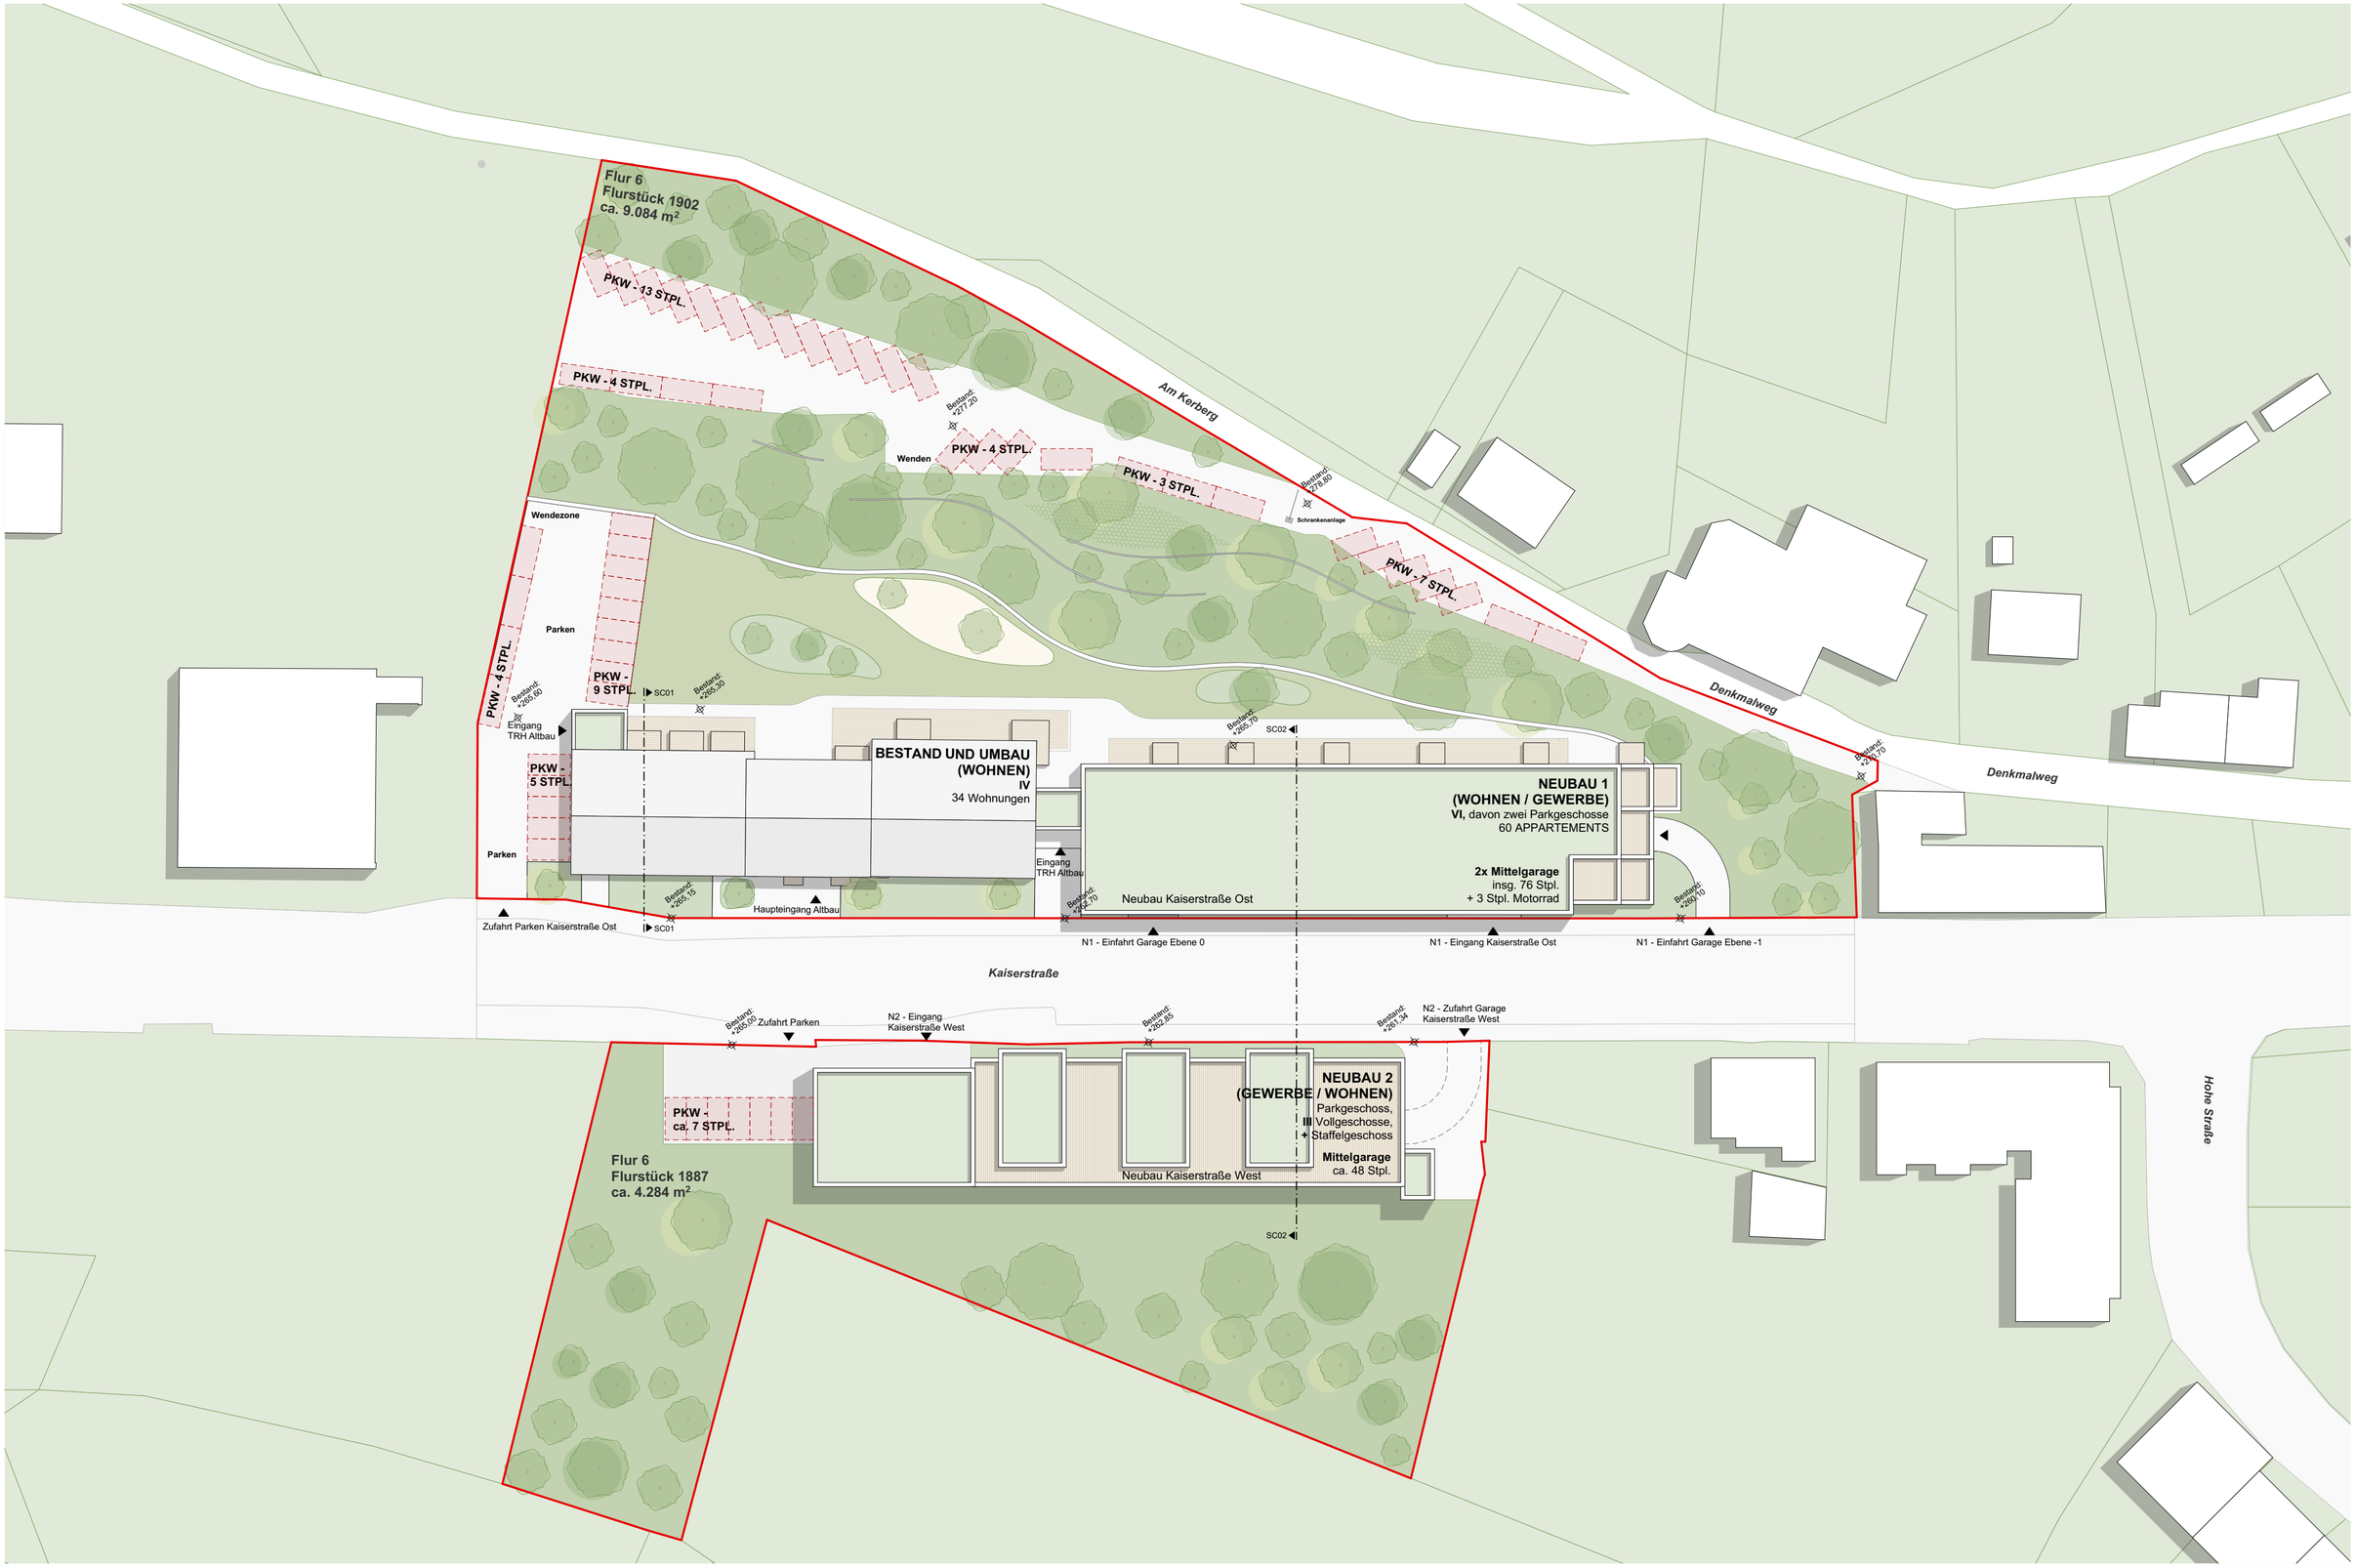

KAISER Immobilien GmbH

Kaiser 90 Immobilien GmbH
Am Hohnekirchhof 5
59494 Soest

0 5 20

GUM-TAF - A2 Vorentwurf - Umnutzung der Tapetenfabrik P+S, Gummersbach
Lageplan Intervention_A2
1:500 ● Stand 28.11.2023