


Bebauungsplan Nr. 74 „Gummersbach –Mühlensessmar“ 2. Änderung

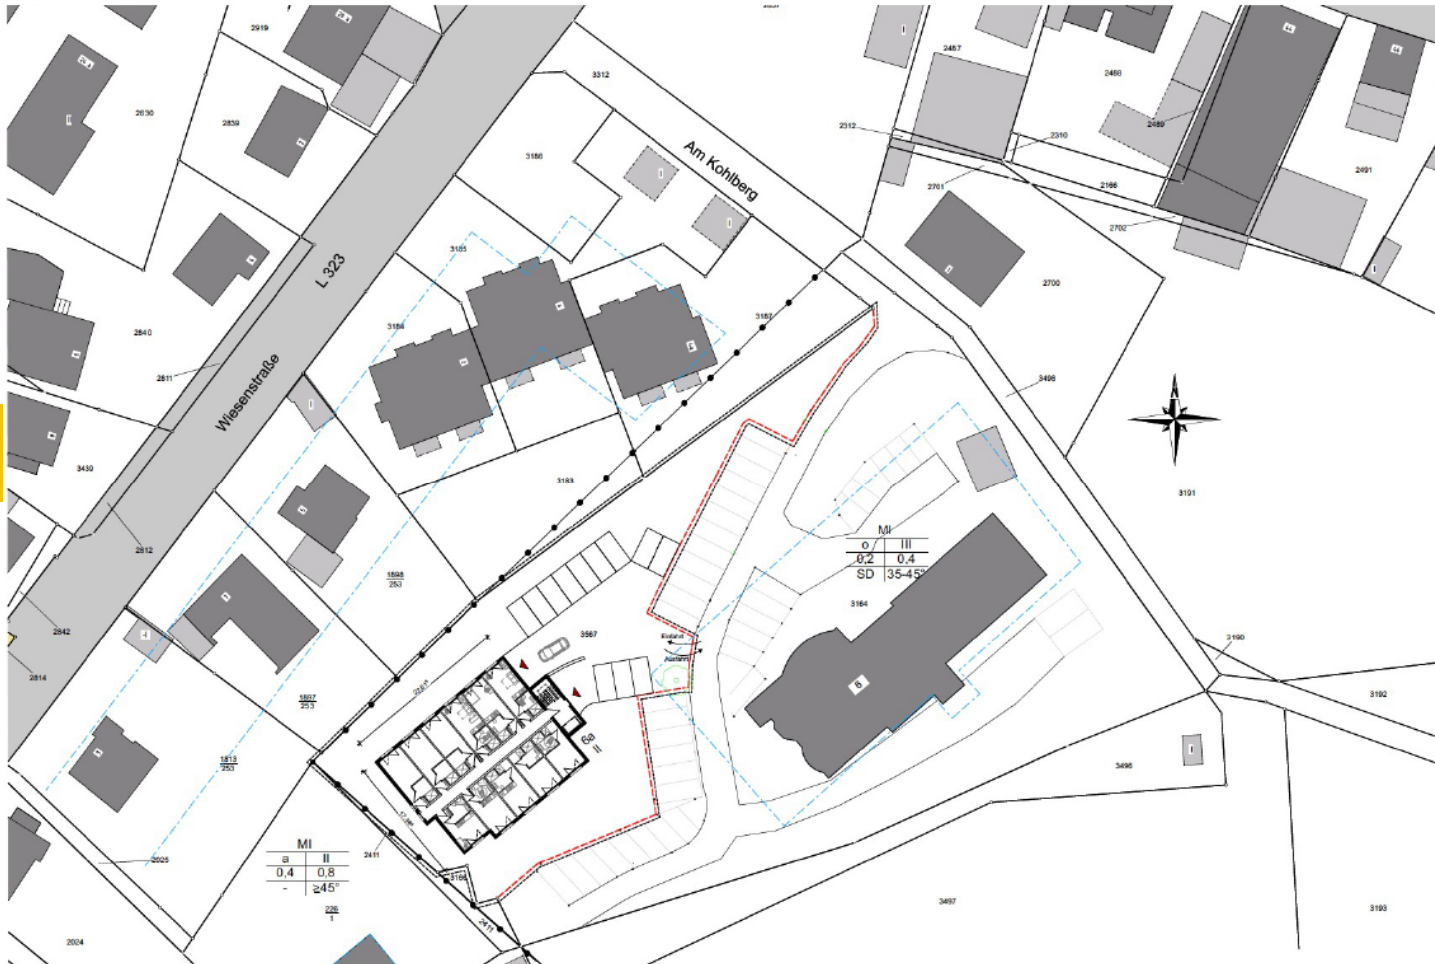

Gummersbach



Süd-Ost-Ansicht



Nord-Ost-Ansicht

Gemarkung: Gummersbach
 Flur: 9
 Flurstück: Teil aus 3164
 Grundstücksfläche: ca. 1770 m²

ARCHITEKTURBÜRO KLEIN
 Dipl.-Ing. Architekt Wolfgang Klein
 Karlheißstraße 17 51645 Gummersbach
 Tel.: 02261 - 22744 architekturklein@gmx.de


Bebauungskonzept
 Am Kohlberg 6a in 51643 Gummersbach
 Bauherr: FBH Grundbesitz GBR
 Neuwieder Str. 26 in 56289 Dierdorf

01.02.2024

Bebauungsplan Nr. 74 „Gummersbach –Mühlensessmar“ 2. Änderung




Stadt Gummersbach

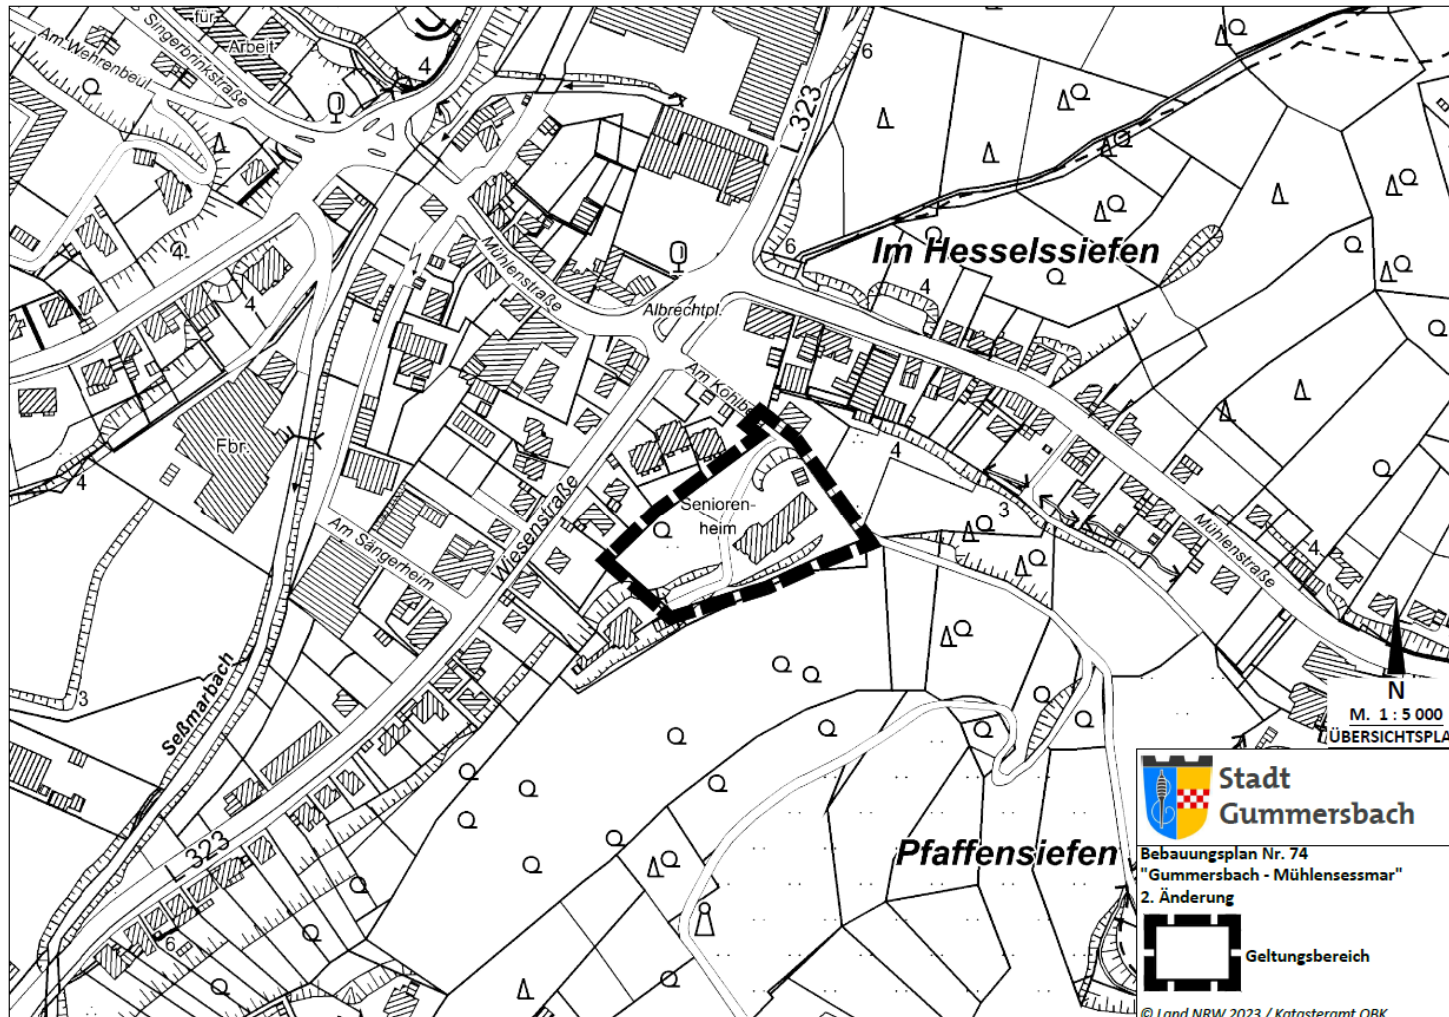

Bebauungsplan Nr. 74 „Gummersbach –Mühlensessmar“ 2. Änderung



Stadt Gummersbach

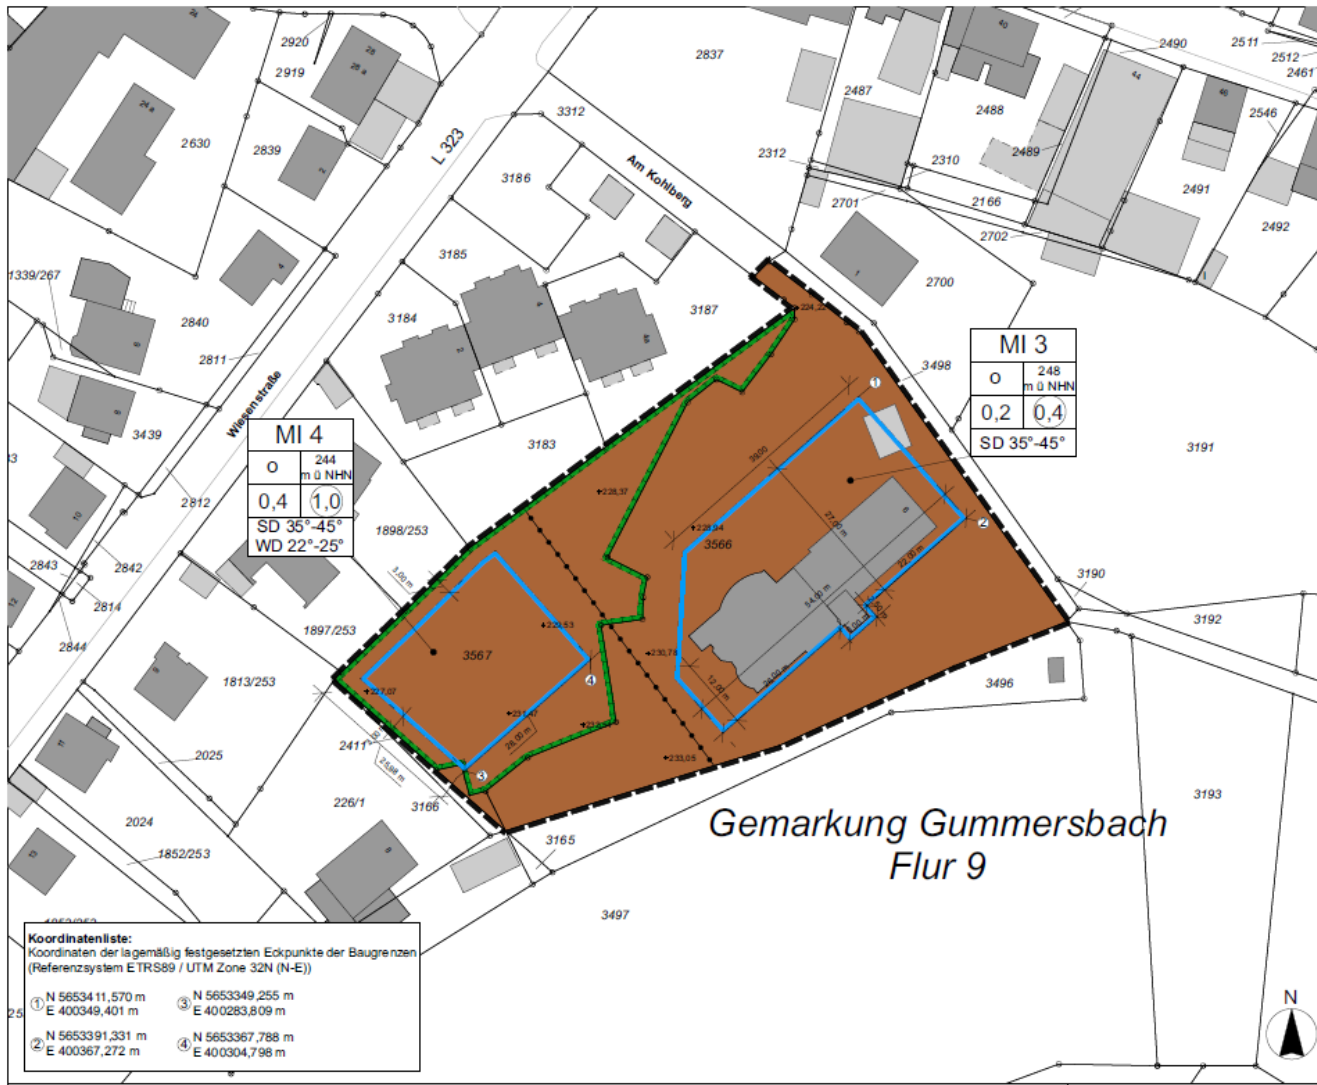

01.02.2024