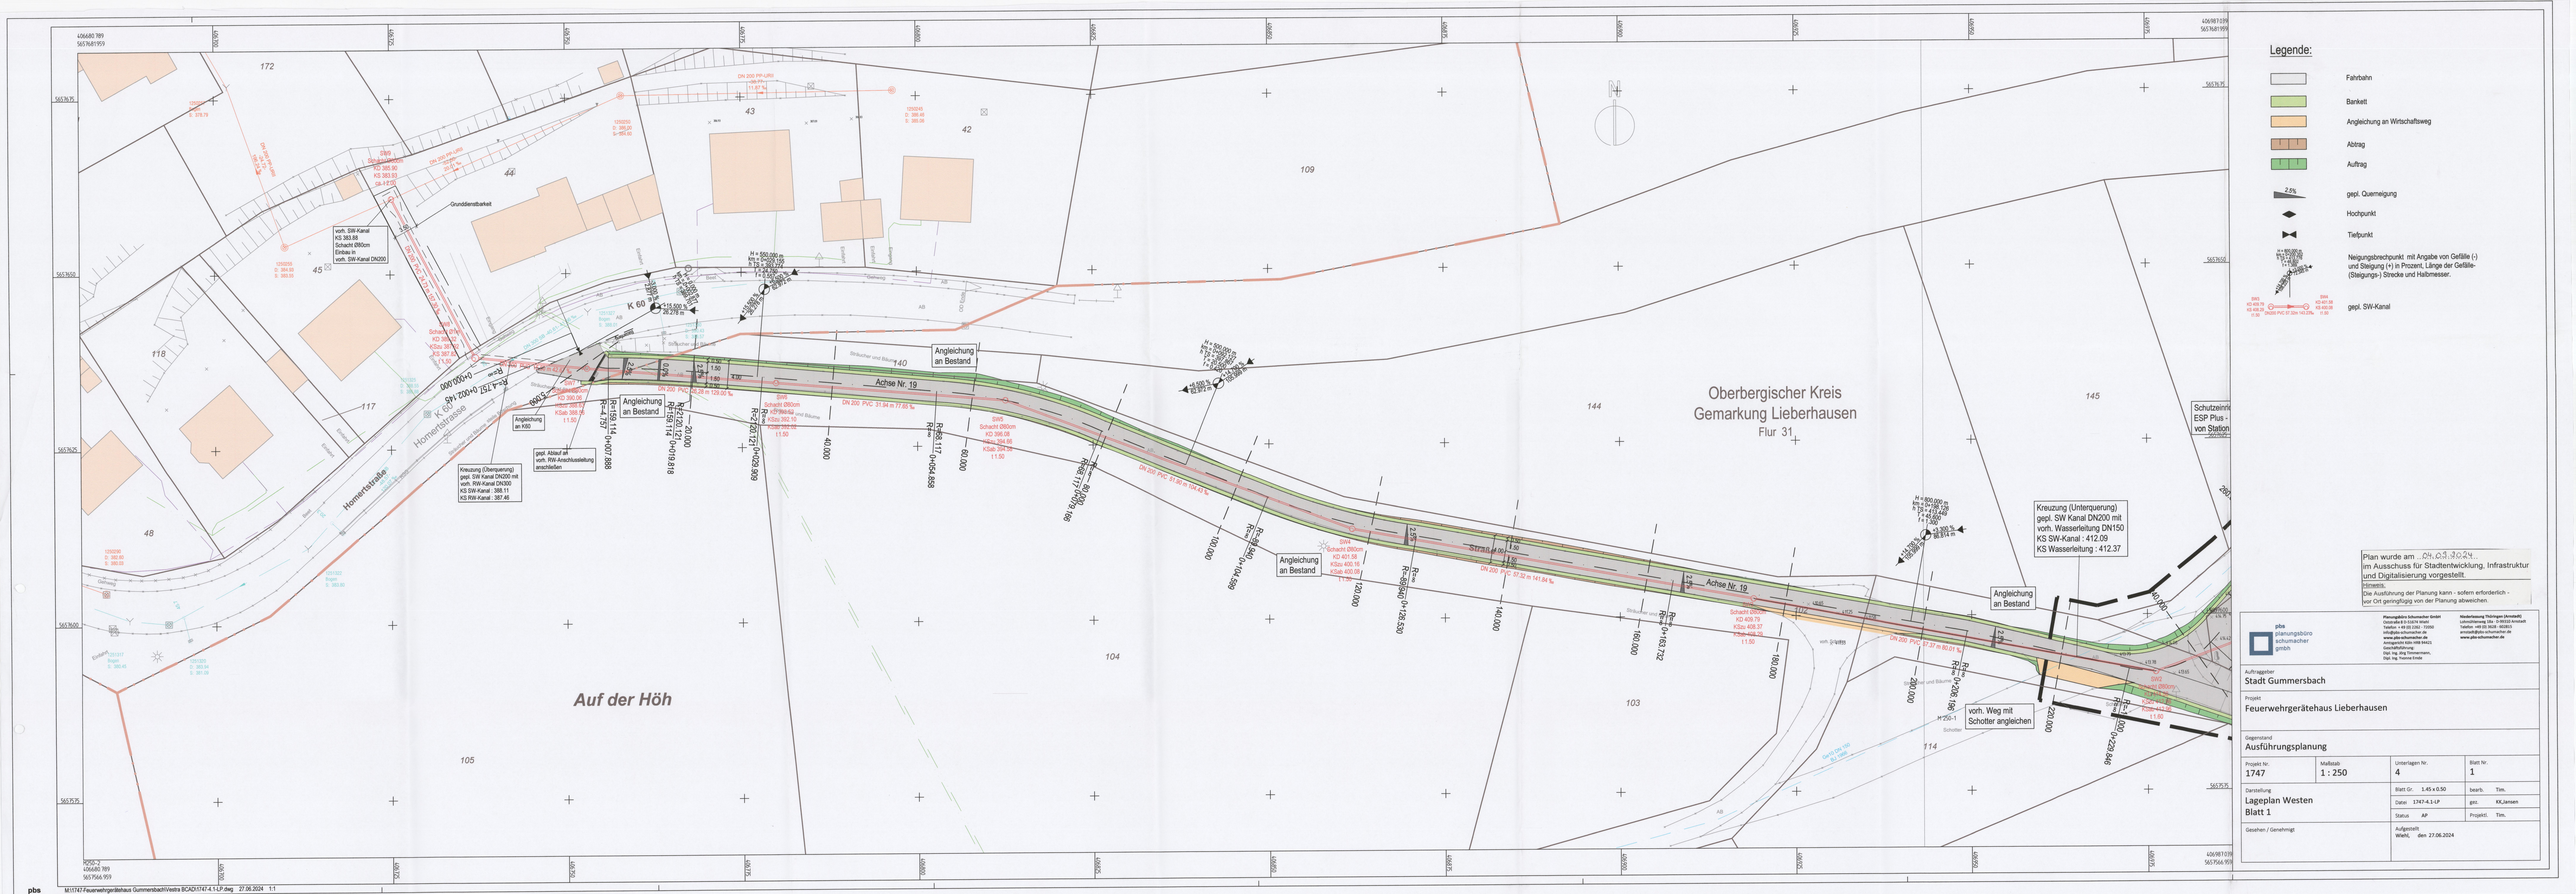
Legende:
Fahrbahn
Bankett
Angleichung an Wirtschaftsweg
Abtrag
Auftrag
2.5%
gepl. Querneigung
Hochpunkt
Tiefpunkt
Neigungsbrechpunkt mit Angabe von Gefälle (-) und Steigung (+) in Prozent, Länge der Gefälle- (Steigungs-) Strecke und Halbmesser.
gepl. SW-Kanal
Oberbergischer Kreis
Gemarkung Lieberhausen
Flur 31
Auf der Höh
Homerstraße
Achse Nr. 19
Angleichung an Bestand
Angleichung an K60
Kreuzung (Oberquerung) gepl. SW Kanal DN200 mit vorh. RW-Kanal DN300 KS SW-Kanal : 398.11 KS RW-Kanal : 397.46
gepl. Ablauf an vorh. RW-Anschlussleitung anschließen
Kreuzung (Unterquerung) gepl. SW Kanal DN200 mit vorh. Wasserleitung DN150 KS SW-Kanal : 412.09 KS Wasserleitung : 412.37
vorh. Weg mit Schotter angleichen
vorh. SW-Kanal KS 383.88 Schacht Ø80cm Einbau in vorh. SW-Kanal DN300
Grunddienstbarkeit
Schutzeinrichtung ESP Plus - von Station
Plan wurde am ..04.03.2024.. im Ausschuss für Stadtentwicklung, Infrastruktur und Digitalisierung vorgestellt.
Hinweis: Die Ausführung der Planung kann - sofern erforderlich - vor Ort geringfügig von der Planung abweichen.
pbs planungsbüro schumacher gmbh
Planungsbüro Schumacher GmbH Hauptstraße 29 · 51674 Wiehl-Drabenderhöhe Telefon: +49 (0) 2262 / 72099 info@pbs-schumacher.de Handelsregister Gummersbach eingetragen Adv.-HRB 9463 Geschäftsführung: Dipl.-Ing. (FH) Timo Schumacher, Dipl.-Ing. Yvonne Emde
Niederlassung Thüringen (Arnstadt) Am Kirchhof 2 · 99310 Arnstadt Telefon: +49 (0) 3628 - 602853 arnstadt@pbs-schumacher.de www.pbs-schumacher.de
Auftraggeber: Stadt Gummersbach
Projekt: Feuerwehrgerätehaus Lieberhausen
Gegenstand: Ausführungsplanung
Projekt Nr.: 1747
Maßstab: 1 : 250
Unterlagen Nr.: 4
Blatt Nr.: 1
Darstellung: Lageplan Westen Blatt 1
Blatt Gr.: 1.45 x 0.50
bearb.: Tim.
Datei: 1747-4.1-LP
gez.: KK_Jansen
Status: AP
Projektl.: Tim.
Gesehen / Genehmigt
Aufgestellt Wiehl, den 27.06.2024
M:\1747-Feuerwehrgerätehaus Gummersbach\Vestra BCAD\1747-4.1-LP.dwg 27.06.2024 1:1