



Bestehende Darstellungen

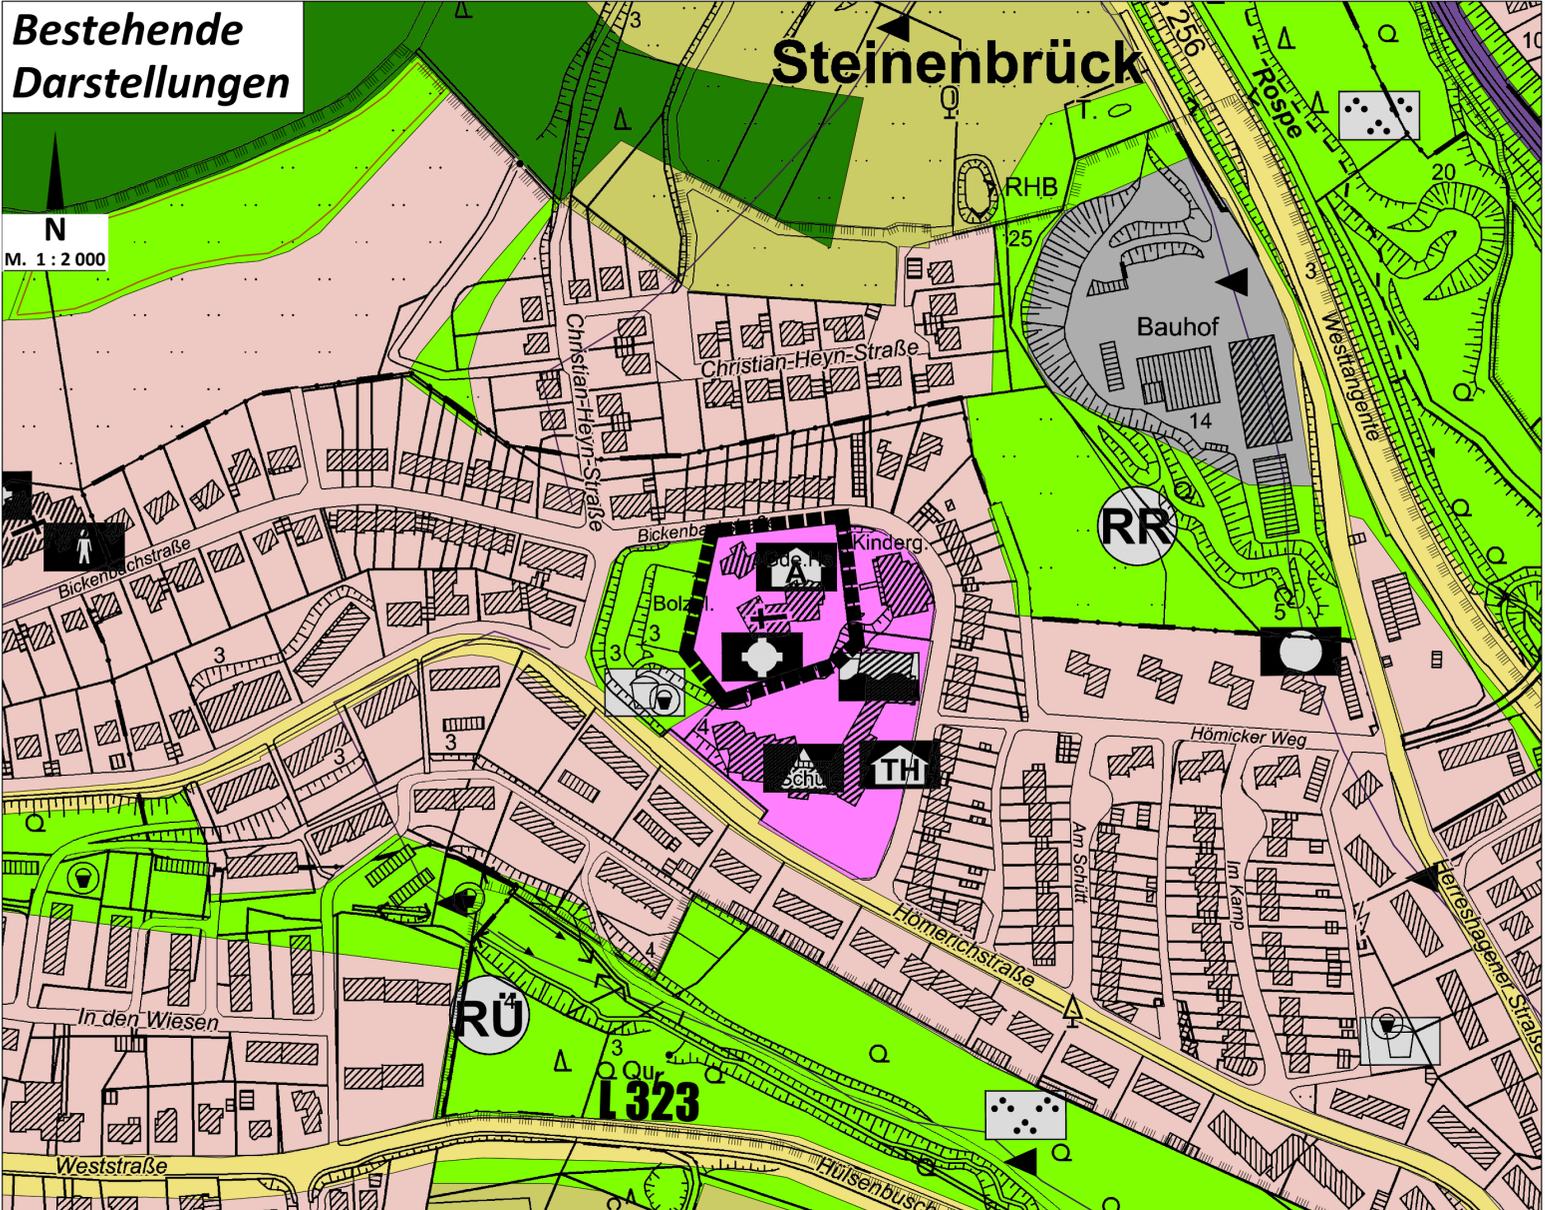

PLANZEICHENERKLÄRUNG
Darstellungen (gem. § 5 Abs. 2 BauGB)

-  Wohnbauflächen
-  Gemischte Bauflächen
-  Sonderbauflächen
-  Örtliche Hauptverkehrswege
-  Flächen für den Gemeinbedarf
-  Flächen für Bahnanlagen
-  Grünflächen
-  Flächen für Wald
-  Verwaltung öffentlich
-  Hallenbad
-  Grünanlage
-  Kindergarten
-  Theater
-  Post
-  Kirche
-  Schule
-  Turnhalle
-  Kinderspielplatz
-  Regenrückhaltung
-  Regenüberlaufbecken
-  Siedlungsschwerpunkt
-  Altentagesstätte
-  Nachrichtliche Übernahme (gem. § 5 Abs. 4 BauGB)
-  Landschaftsschutzgebiet (Landschaftsschutzgebietsverordnung)
-  Überörtliche Hauptverkehrswege
-  Hochspannungsleitung
-  Sonstige Eintragungen
-  Geltungsbereich der Änderung

Neue Darstellungen

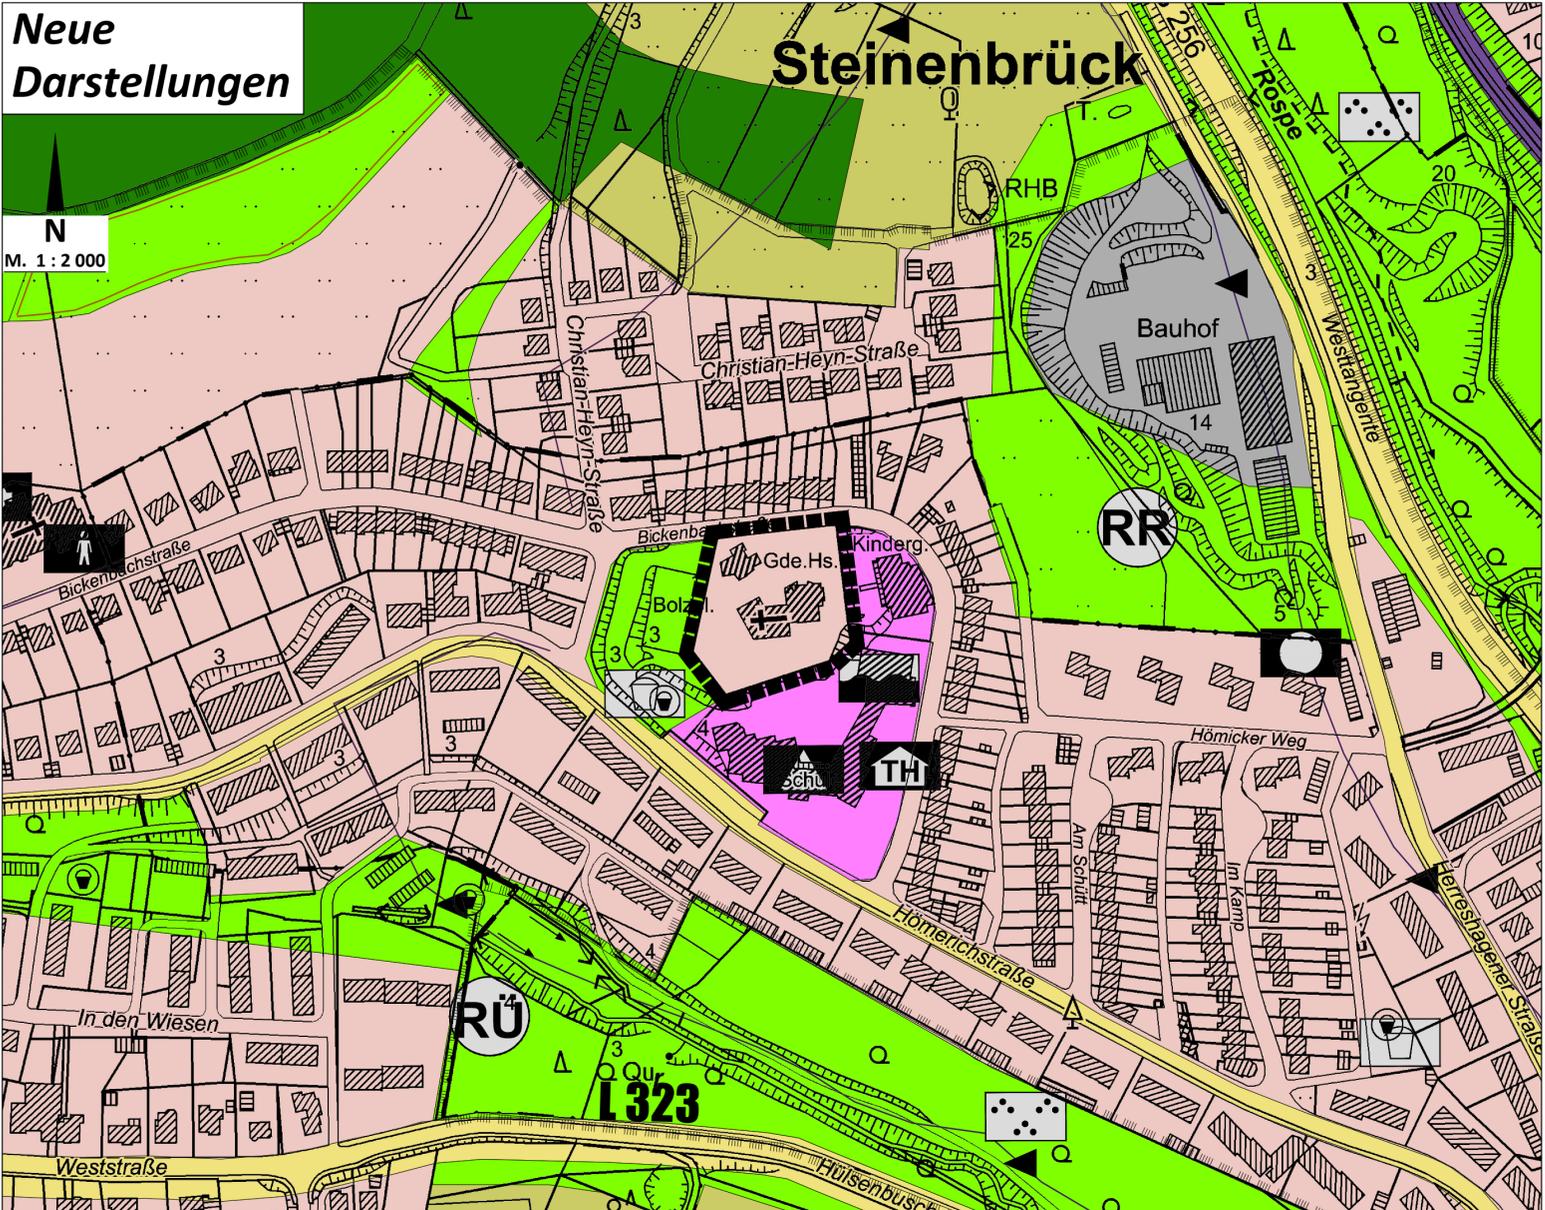

17. Berichtigung des Flächennutzungsplanes „Gummersbach - Steinenbrück“

PLANBESCHLUSS
17. Berichtigung des Flächennutzungsplanes (Gummersbach - Steinenbrück) ist gemäß § 13a Abs. 2 Nr. 2 BauGB vom Rat am beschlossen worden.

Gummersbach, den

(Siegel) (Bürgermeister) (Stadtverordneter)

BEKANNTMACHUNG
Die Bekanntmachung der 17. Berichtigung des Flächennutzungsplanes (Gummersbach Steinenbrück) sowie Ort und Zeit der Auslegung gemäß § 6 BauGB ist am erfolgt.

Gummersbach, den

Frank Helmenstein (Bürgermeister)

Katasterstand:		Maßstab:	1 : 2 000
Blatt Nr.:	1		II / FB 9
Plottdatum:			© Land NRW 2024 / Katasteramt OBK