


# Geltungsbereich der 142. Änderung des Flächennutzungsplanes der Stadt Gummersbach

Maßstab 1:1.000

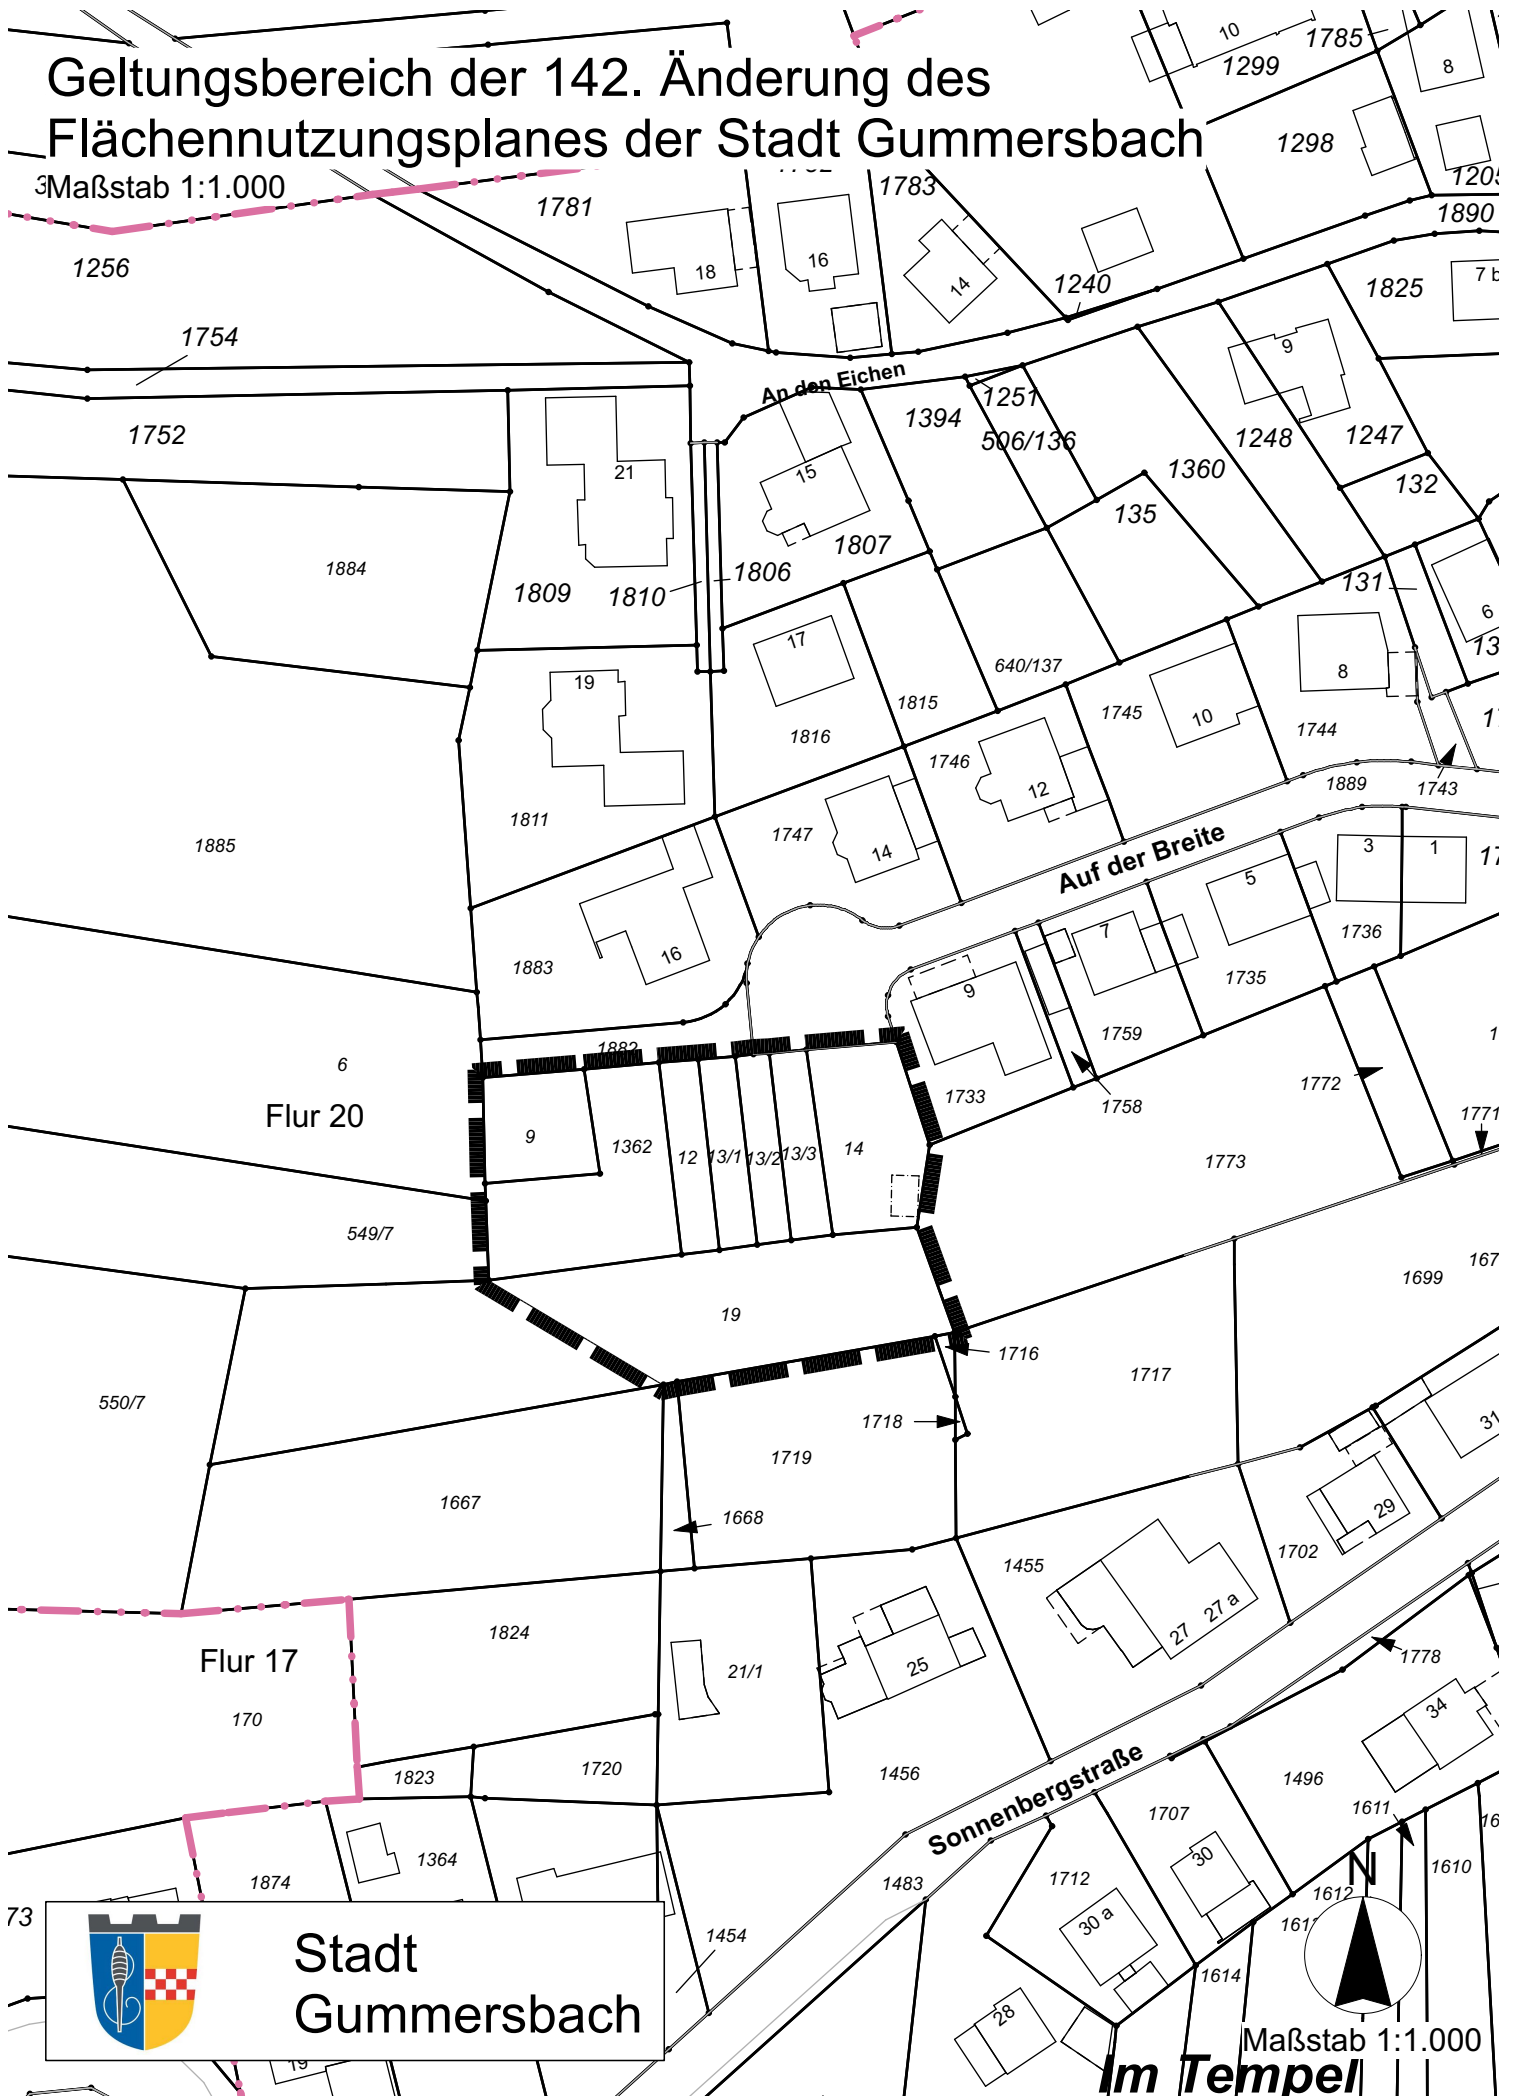

**Stadt  
Gummersbach**

Maßstab 1:1.000  
**Im Tempel**