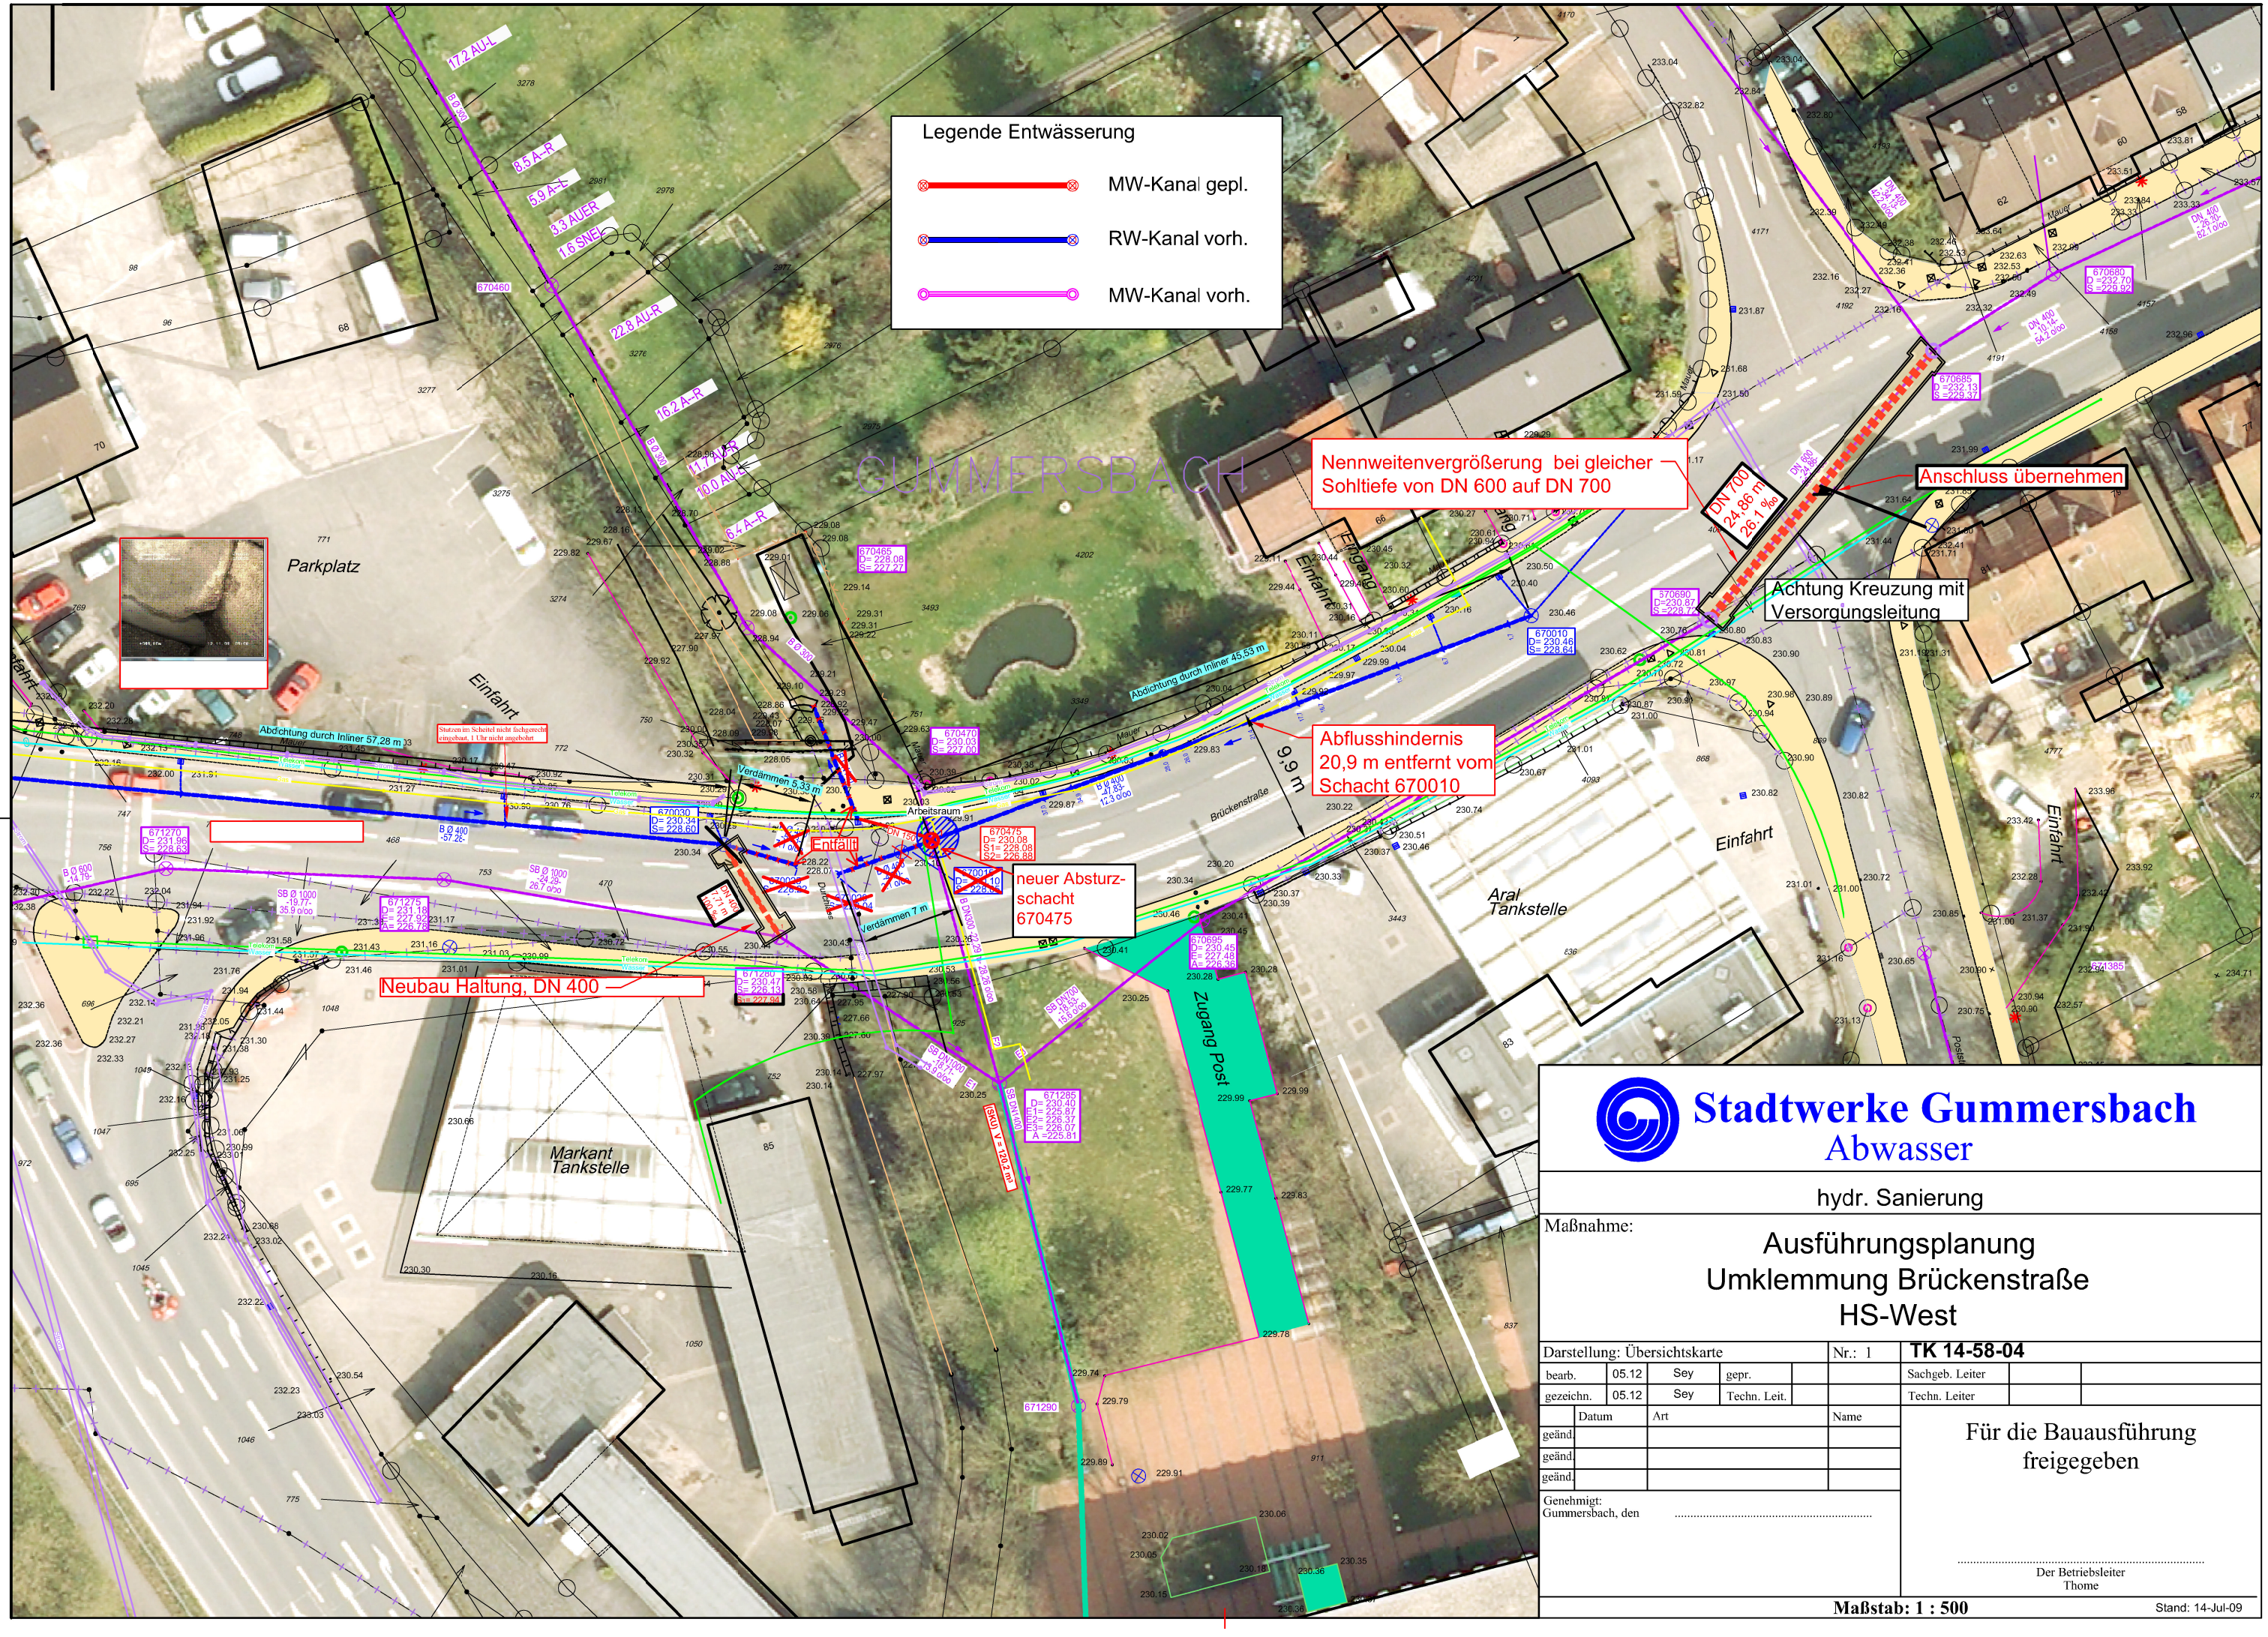

Stadtwerke Gummersbach
Abwasser

hydr. Sanierung

Maßnahme:

Ausführungsplanung
Umklemmung Brückenstraße
HS-West

Darstellung: Übersichtskarte					Nr.: 1	**TK 14-58-04**	
bearb.	05.12	Sey	gepr.			Sachgeb. Leiter	
gezeichn.	05.12	Sey	Techn. Leit.			Techn. Leiter	

	Datum	Art	Name
geänd.			
geänd.			
geänd.			

Genehmigt:
Gummersbach, den .....

Für die Bauausführung freigegeben

.....
Der Betriebsleiter
Thome

Maßstab: 1 : 500

Stand: 14-Jul-09