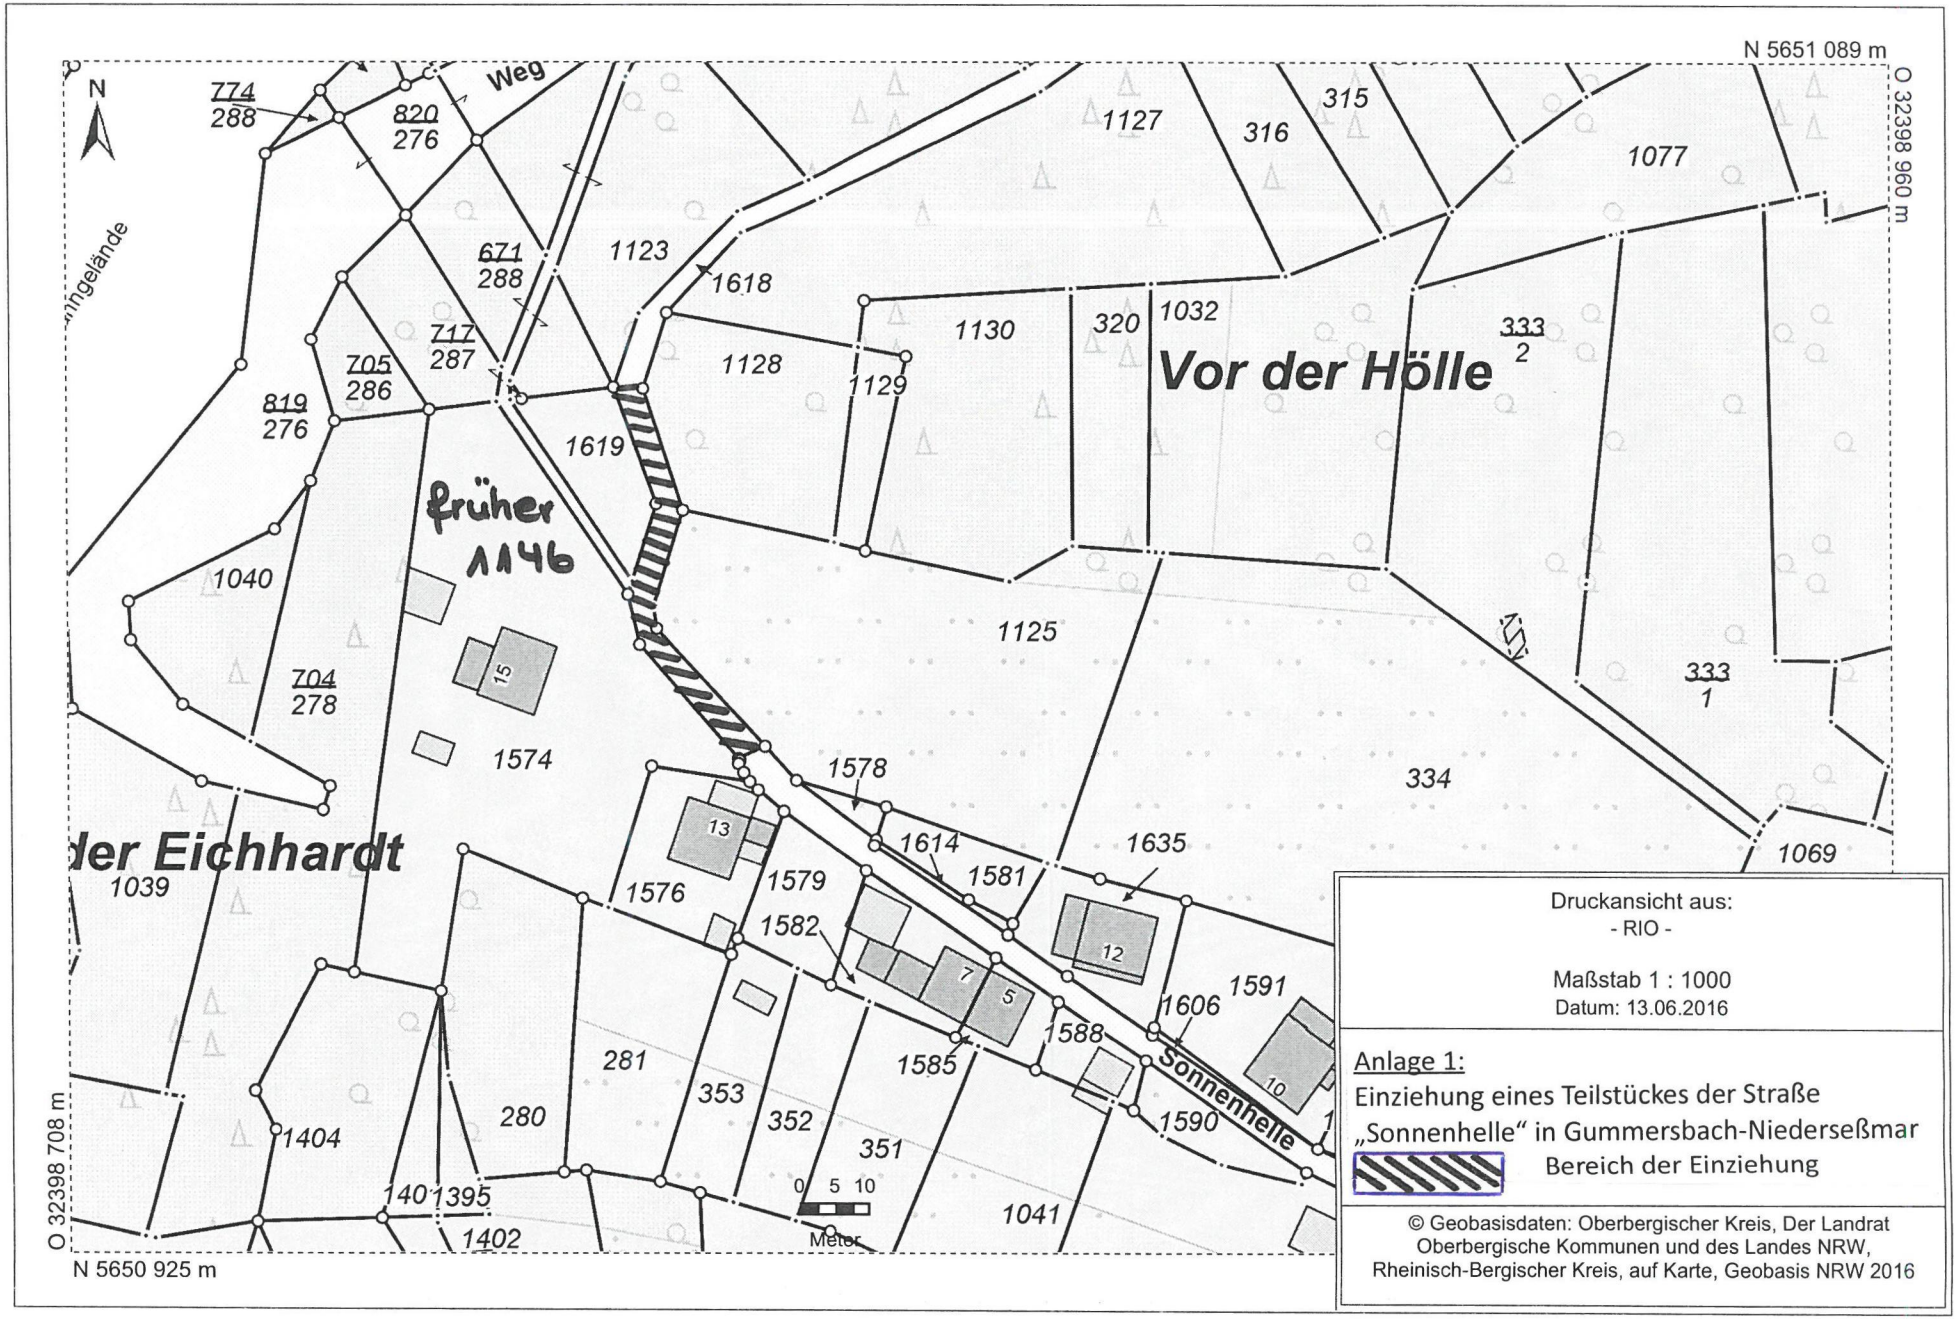
N 5651 089 m
O 32398 960 m
N
Weg
774
288
820
276
671
288
717
287
705
286
819
276
704
278
1123
1618
1127
316
315
1077
1130
320
1032
333
2
1128
1129
Vor der Hölle
1619
früher
1146
1040
1125
333
1
334
1574
1578
1614
1581
1635
1069
der Eichhardt
1039
1576
1579
1582
1591
1606
1588
1585
Sonnenhelle
1590
281
280
353
352
351
1404
1395
1402
1041
0 5 10
Meter
O 32398 708 m
N 5650 925 m
Druckansicht aus:
- RIO -
Maßstab 1 : 1000
Datum: 13.06.2016
Anlage 1:
Einziehung eines Teilstückes der Straße
„Sonnenhelle“ in Gummersbach-Niederseßmar
Bereich der Einziehung
© Geobasisdaten: Oberbergischer Kreis, Der Landrat
Oberbergische Kommunen und des Landes NRW,
Rheinisch-Bergischer Kreis, auf Karte, Geobasis NRW 2016