




# Feuerwehrhaus Homert

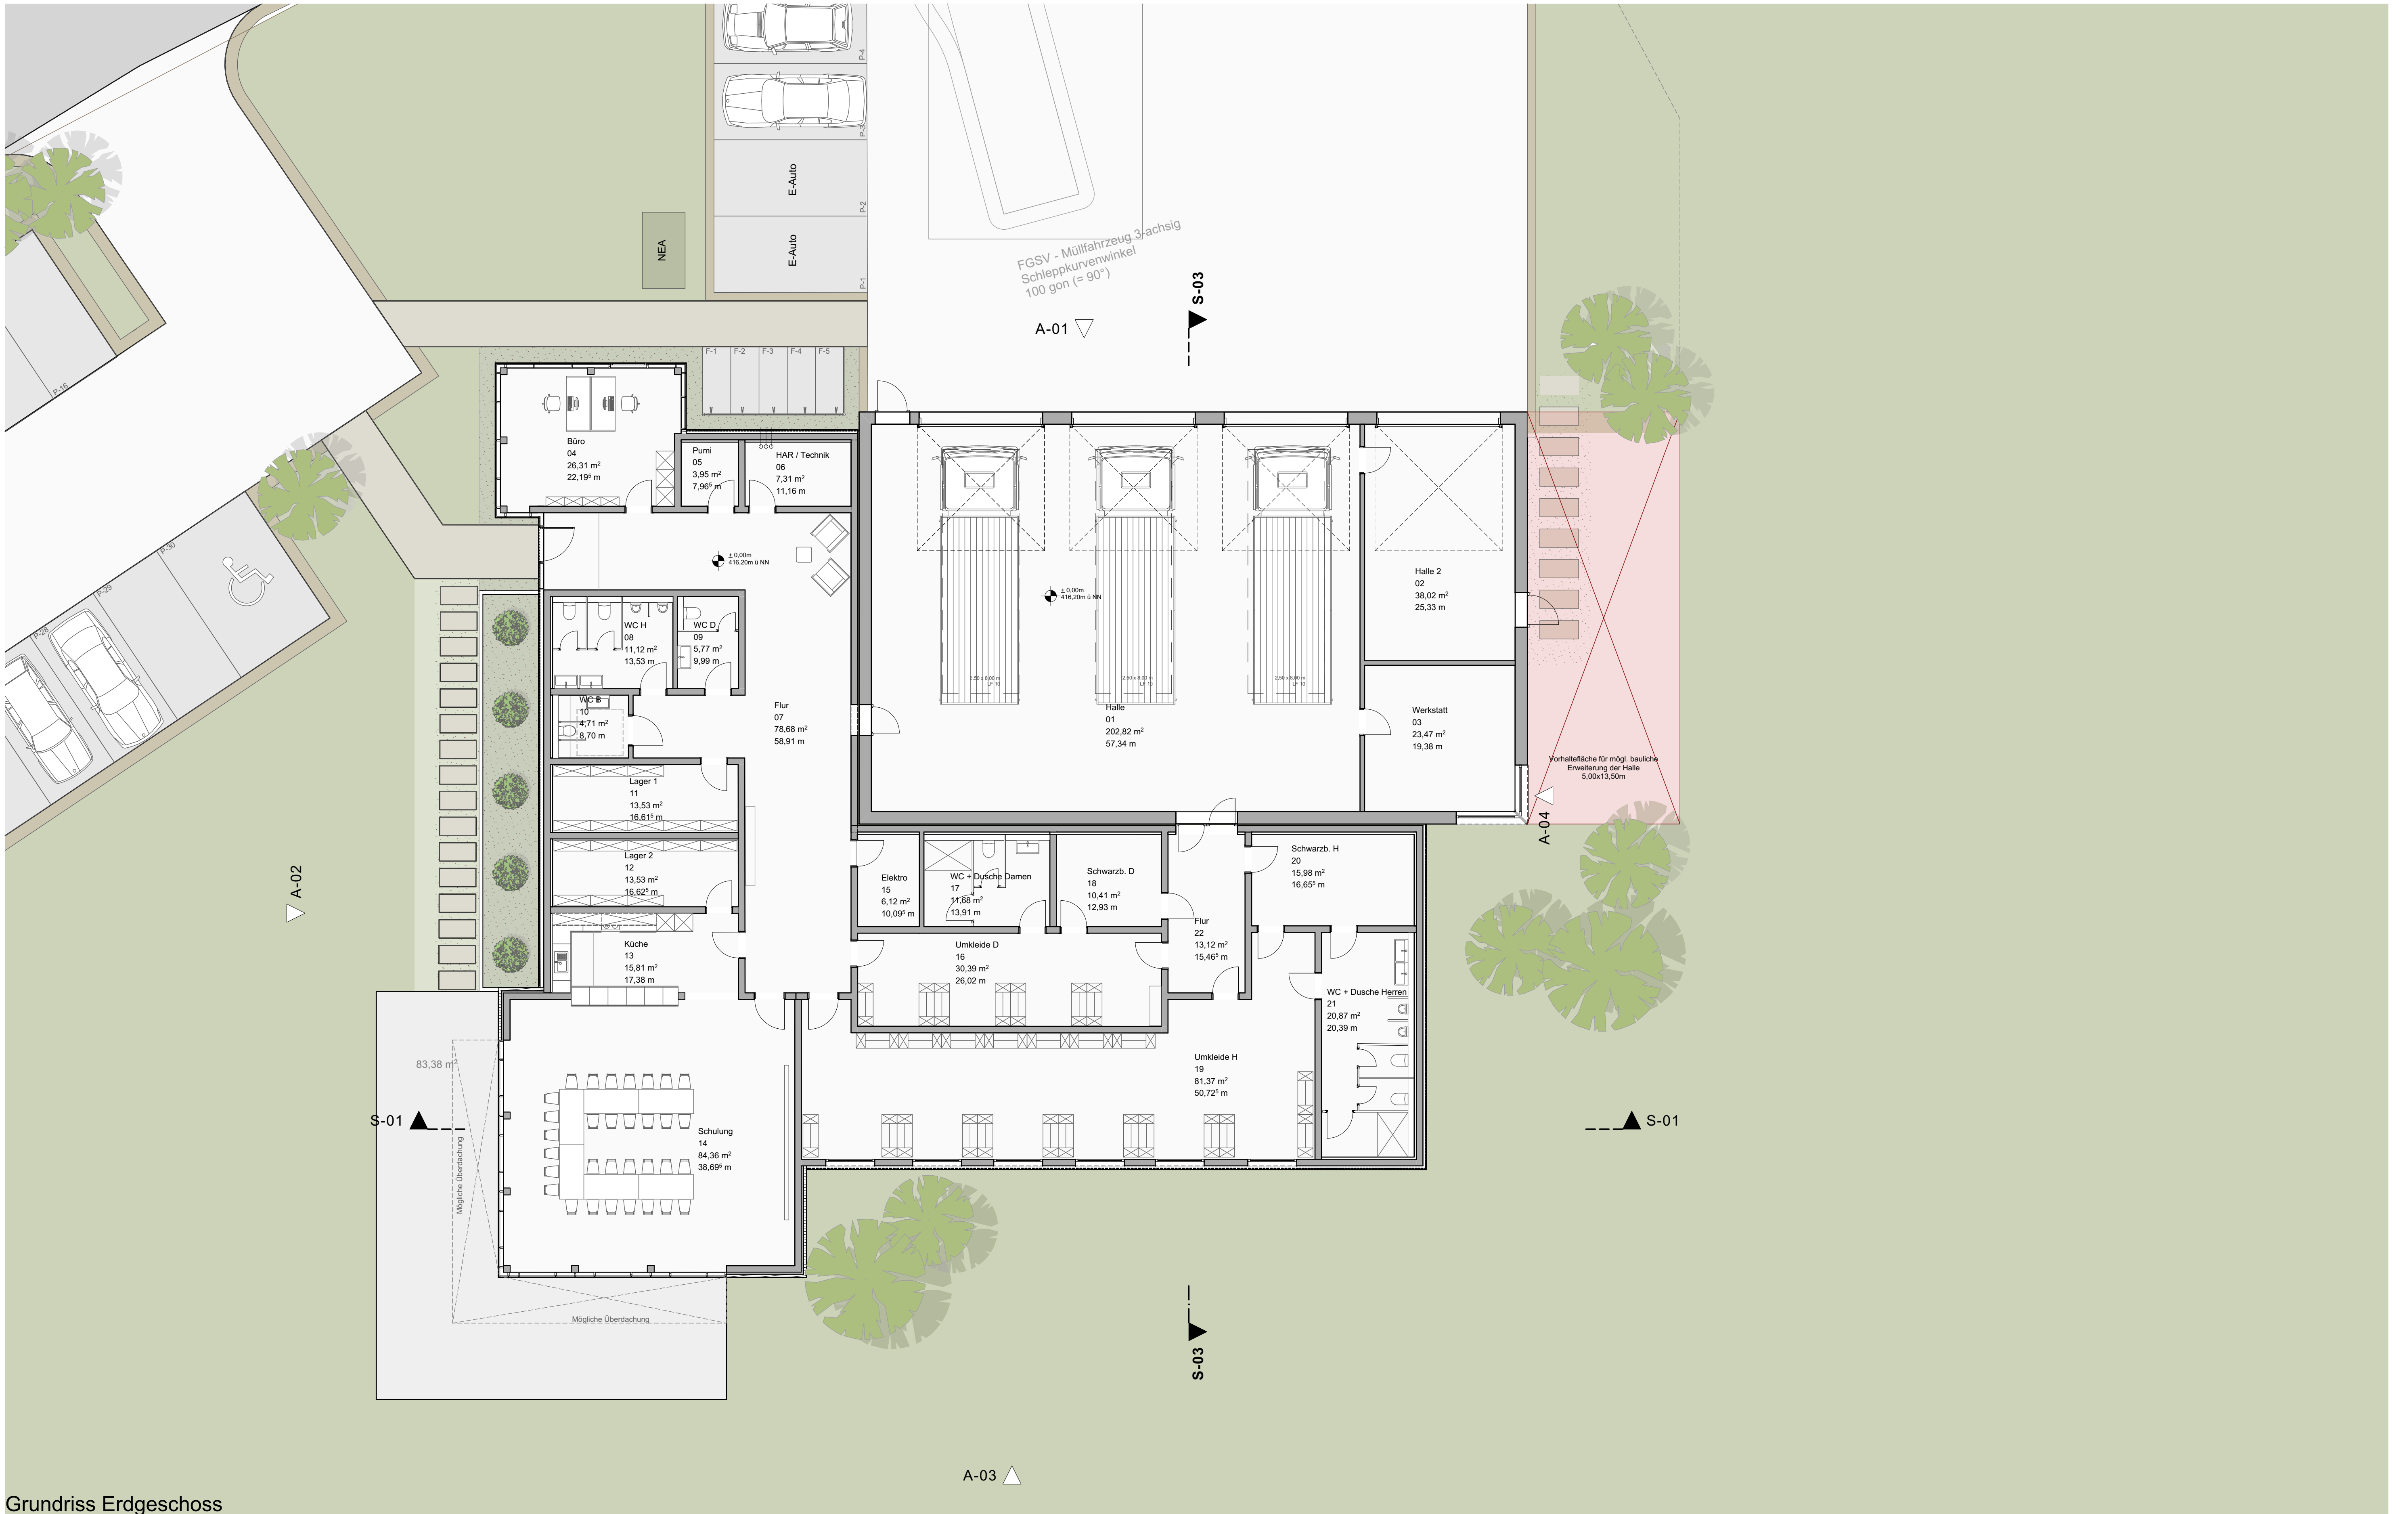

Grundriss Erdgeschoss

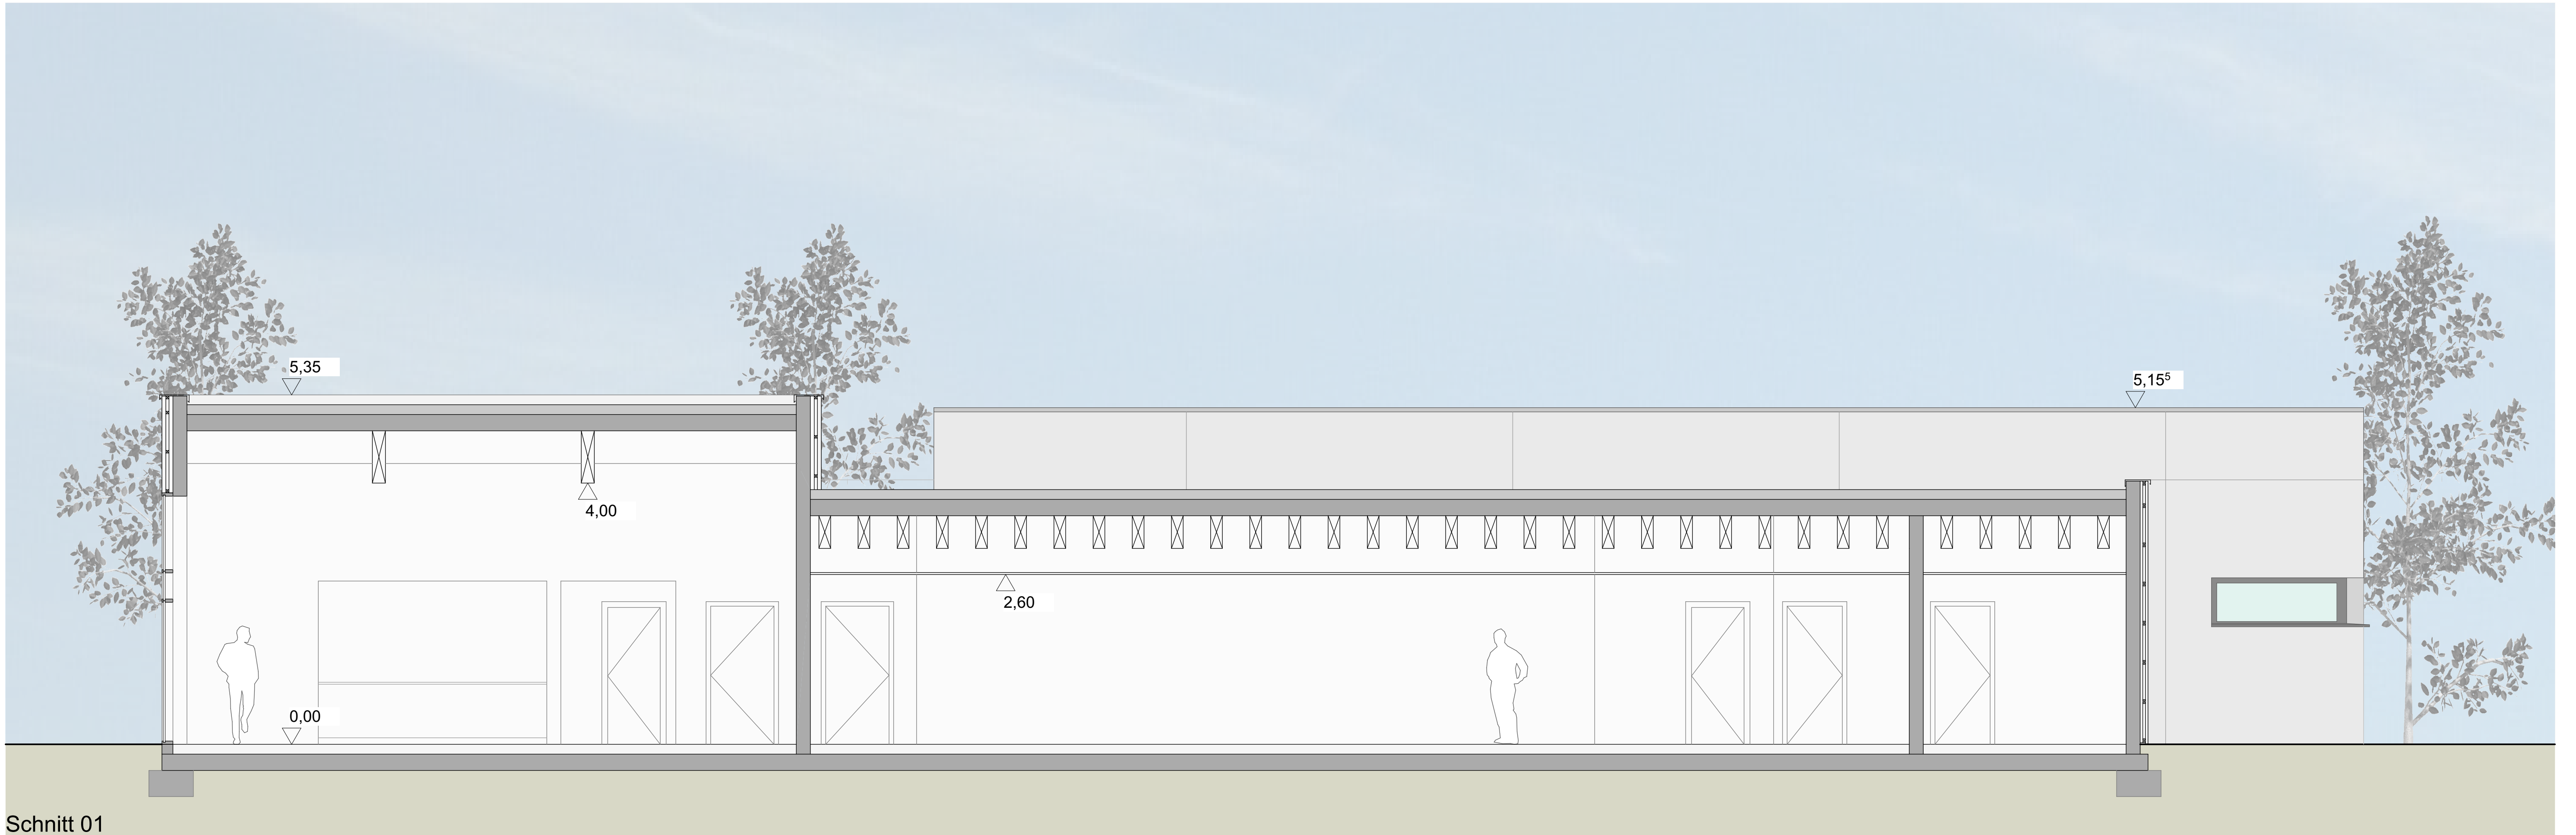

Schnitt 01

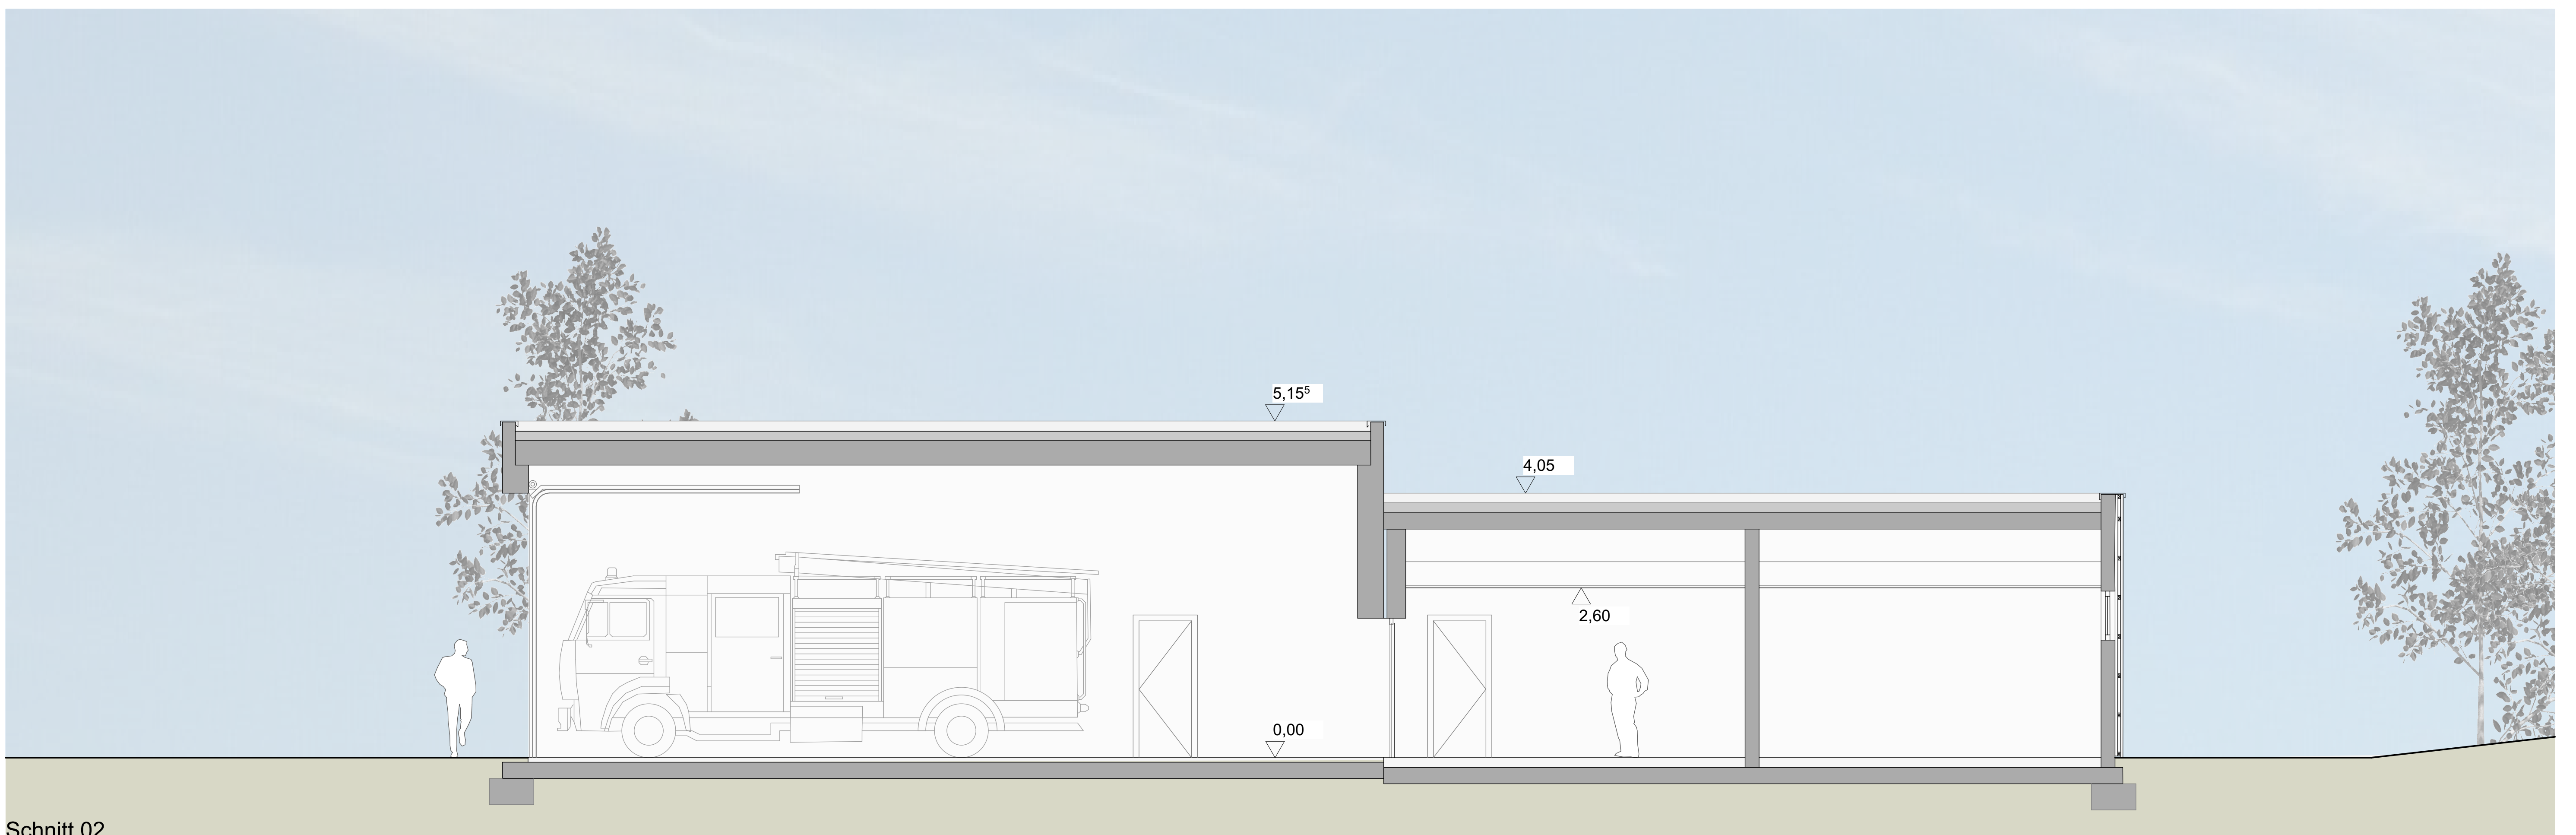

Schnitt 02