
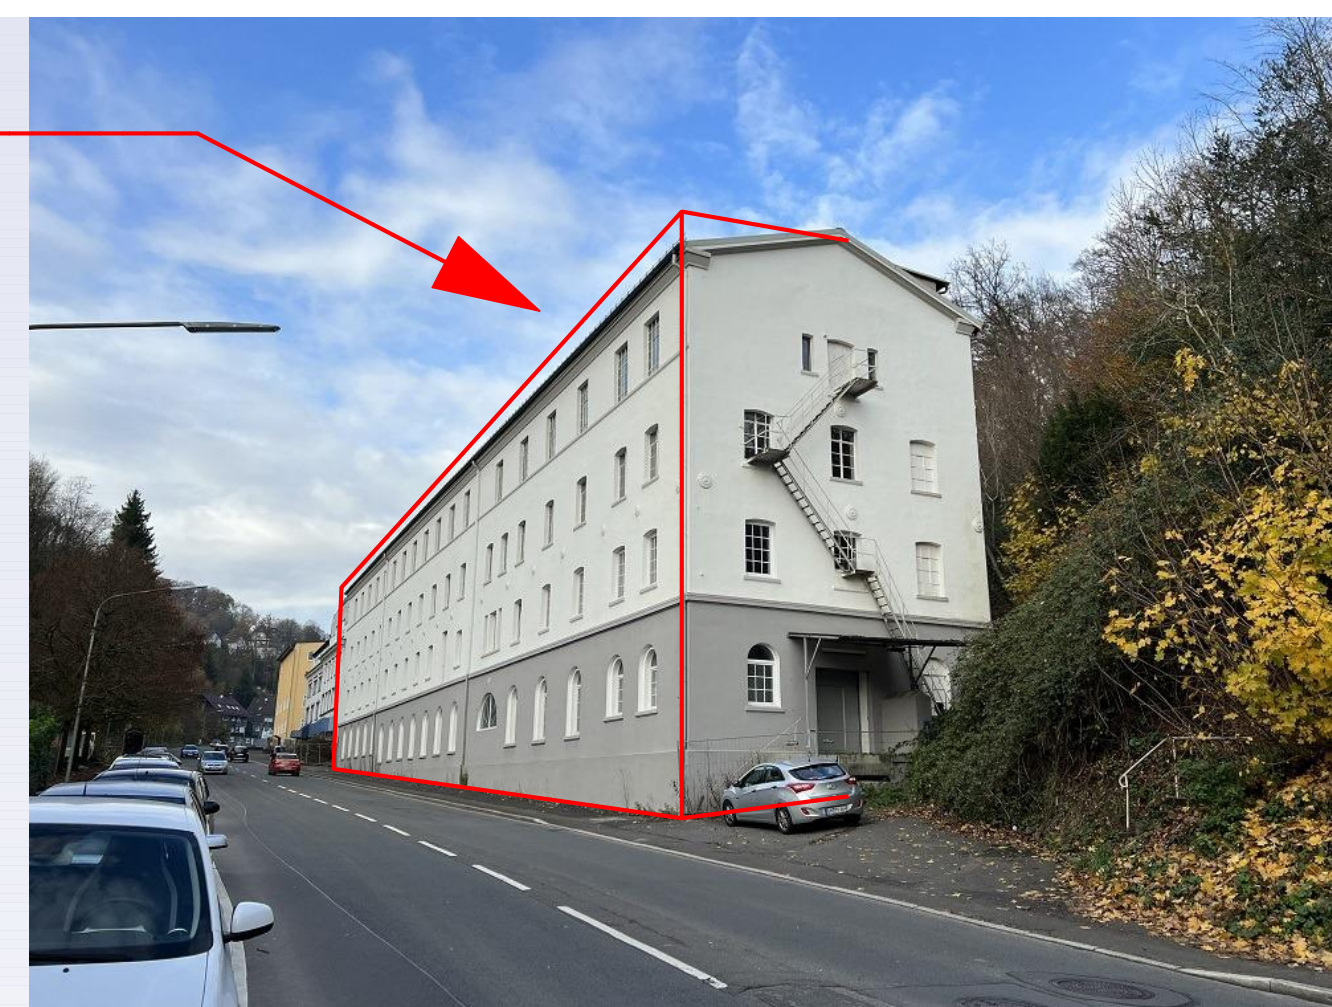


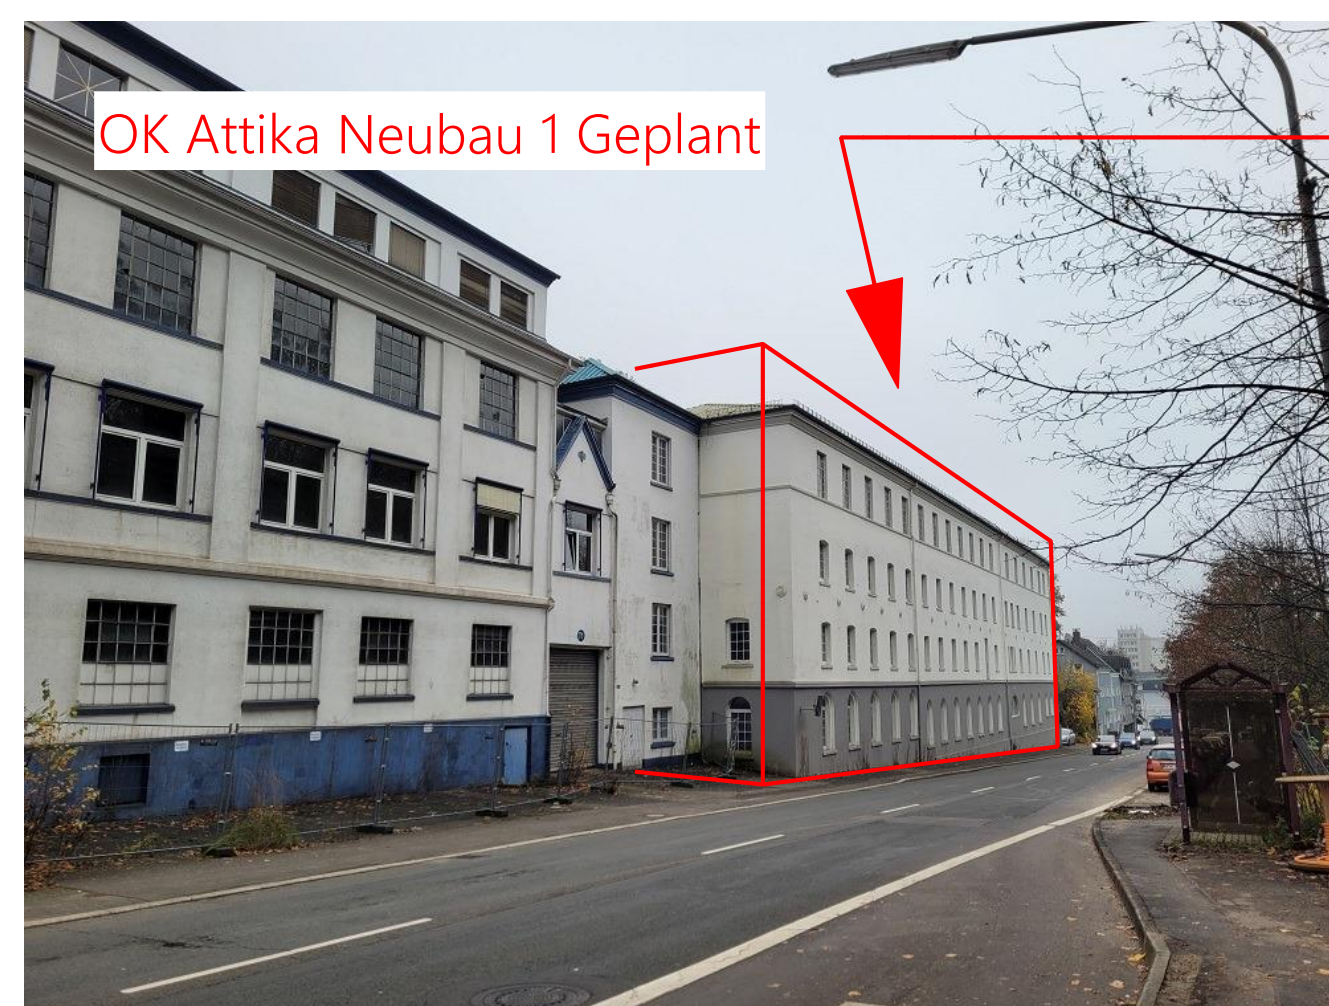

Ist Situation Bestand Kaiserstraße

Ansicht Bestand Kaiserstraße - Höhe OK Attika Neubau 1


Ansicht Giebelseite Bestand

Perspektive Entwurf Neubau 1 Kaiserstraße



Bestand Altbau - Ansicht West

Neubau 1 - Ansicht West

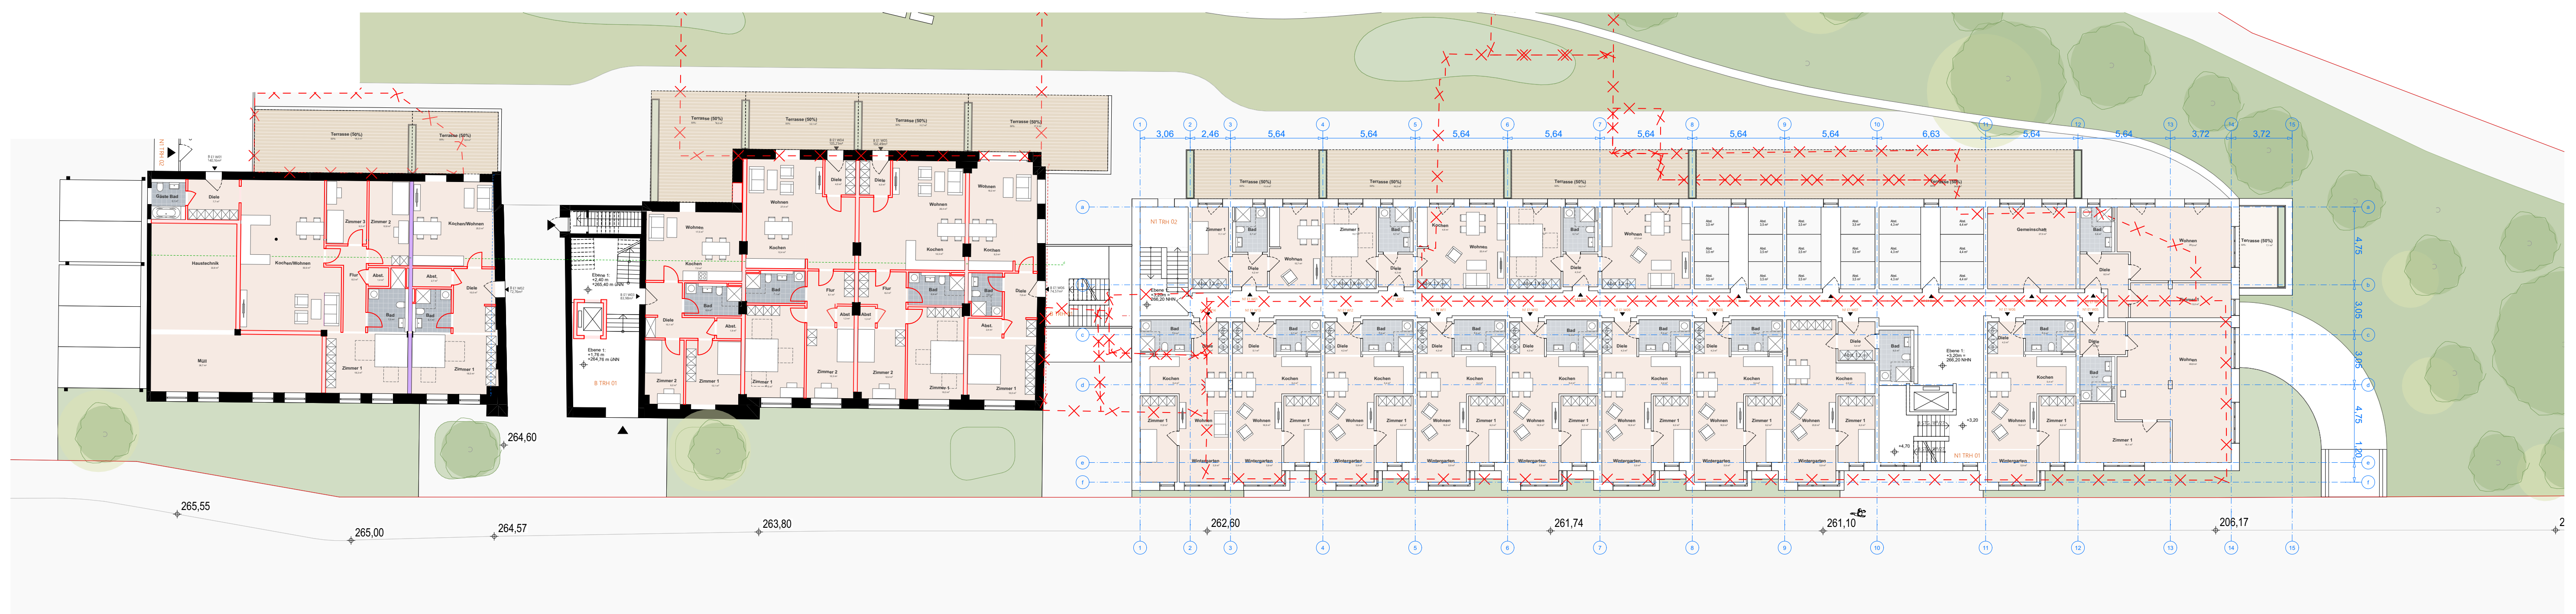

Bestand Altbau - Grundriss Ebene 1

Neubau 1 - Grundriss Ebene 1