




**TAPETENFABRIK**  
**PICKHARDT & SIEBERT**  
**G.M.B.H.**

**GUMMERSBACH**, den  
RHEINLAND.

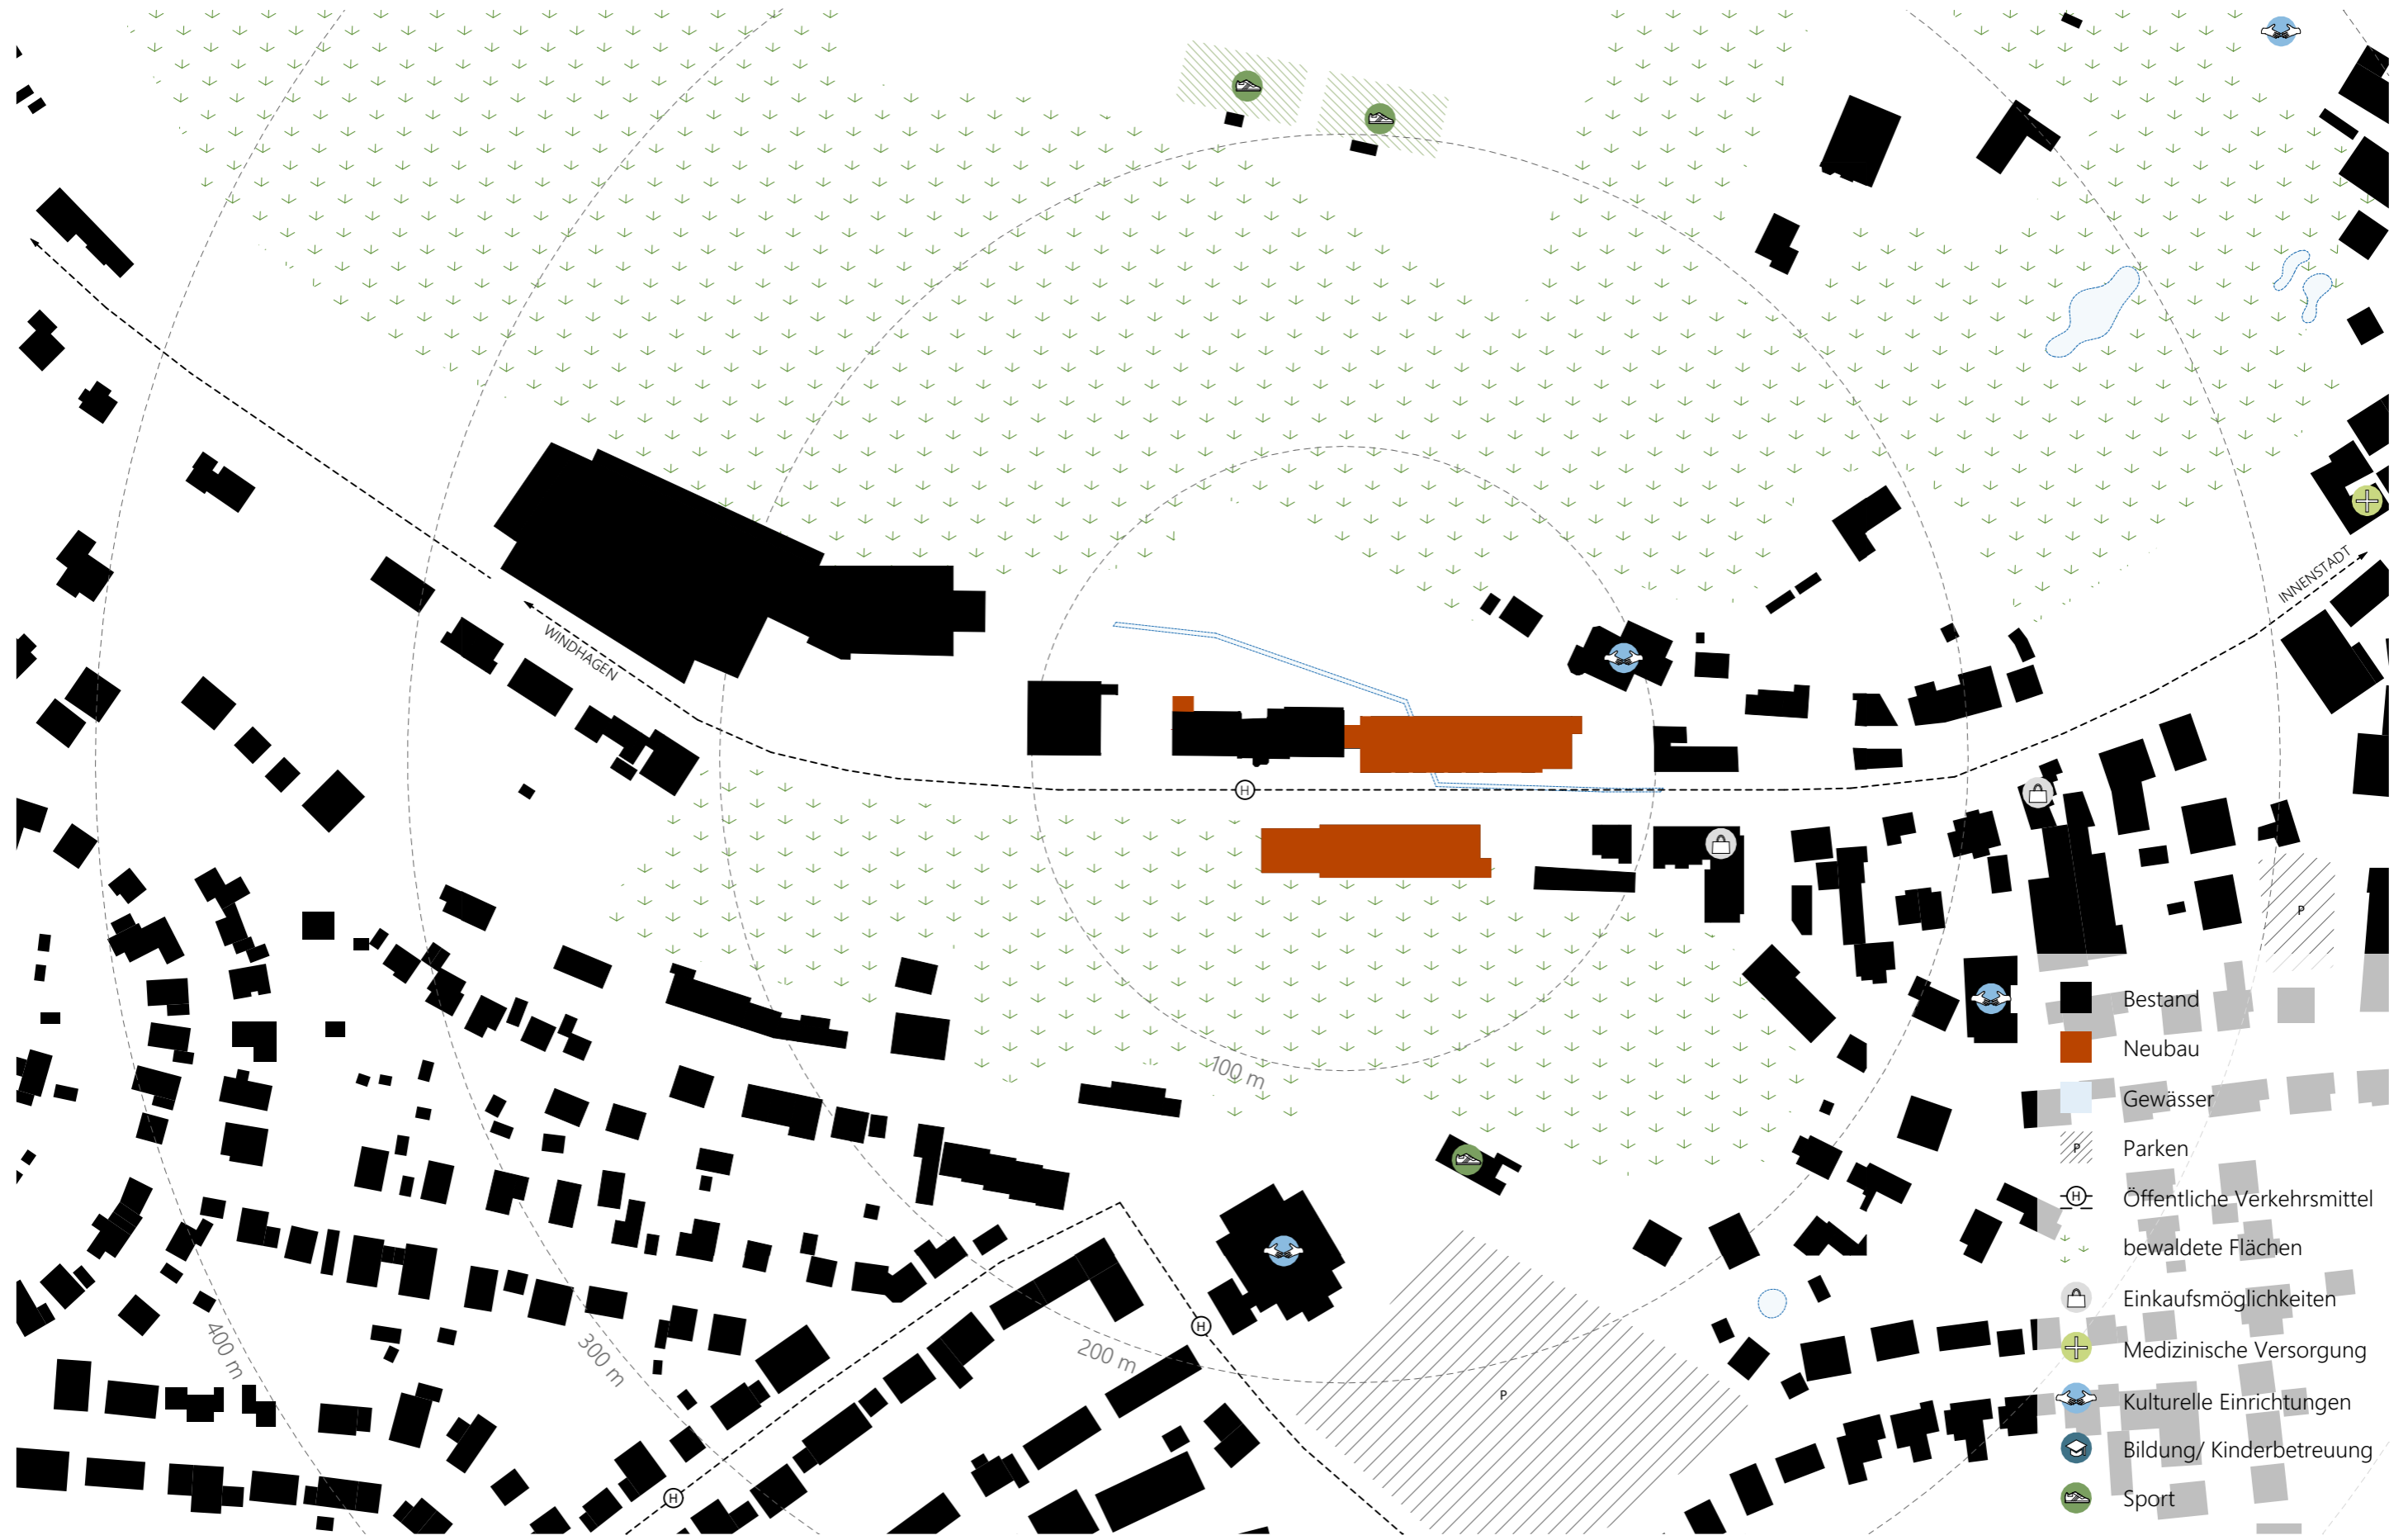


- Bestand
- Neubau
- Gewässer
- Parken
- Öffentliche Verkehrsmittel
- bewaldete Flächen
- Einkaufsmöglichkeiten
- Medizinische Versorgung
- Kulturelle Einrichtungen
- Bildung/ Kinderbetreuung
- Sport

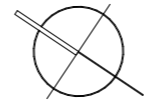

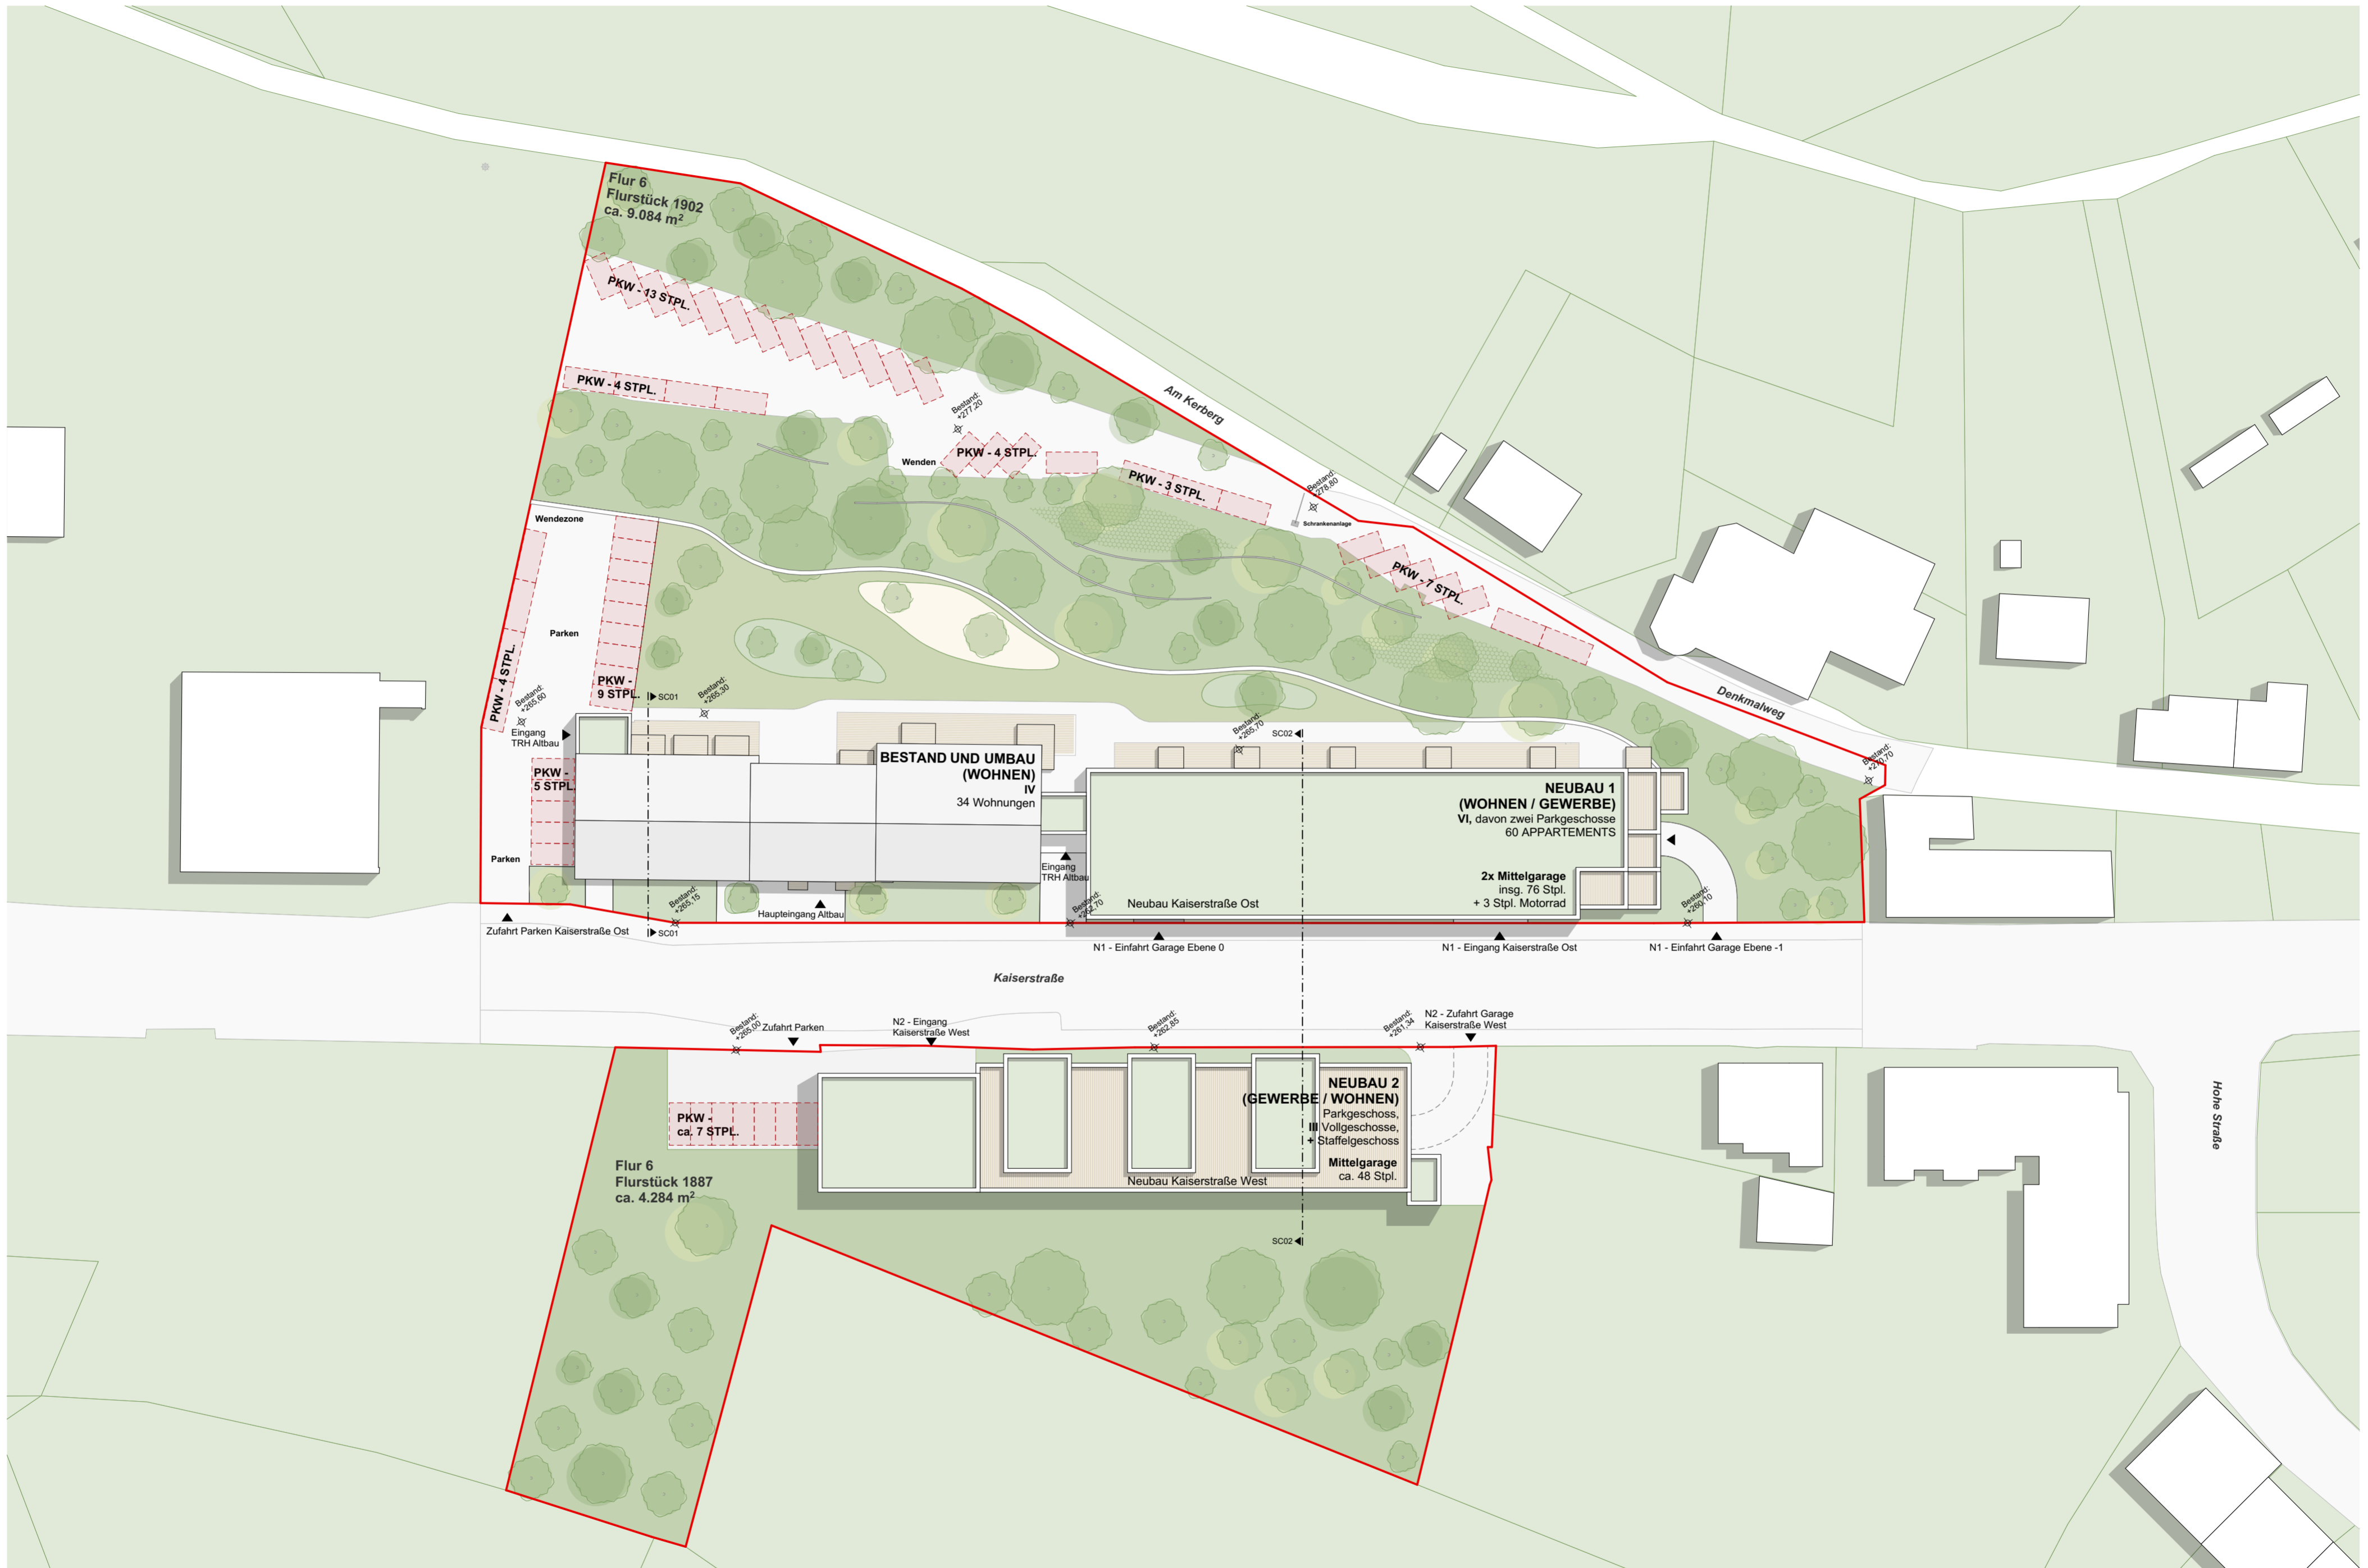




Neubau 1 - Ansicht West\_Kaiserstraße

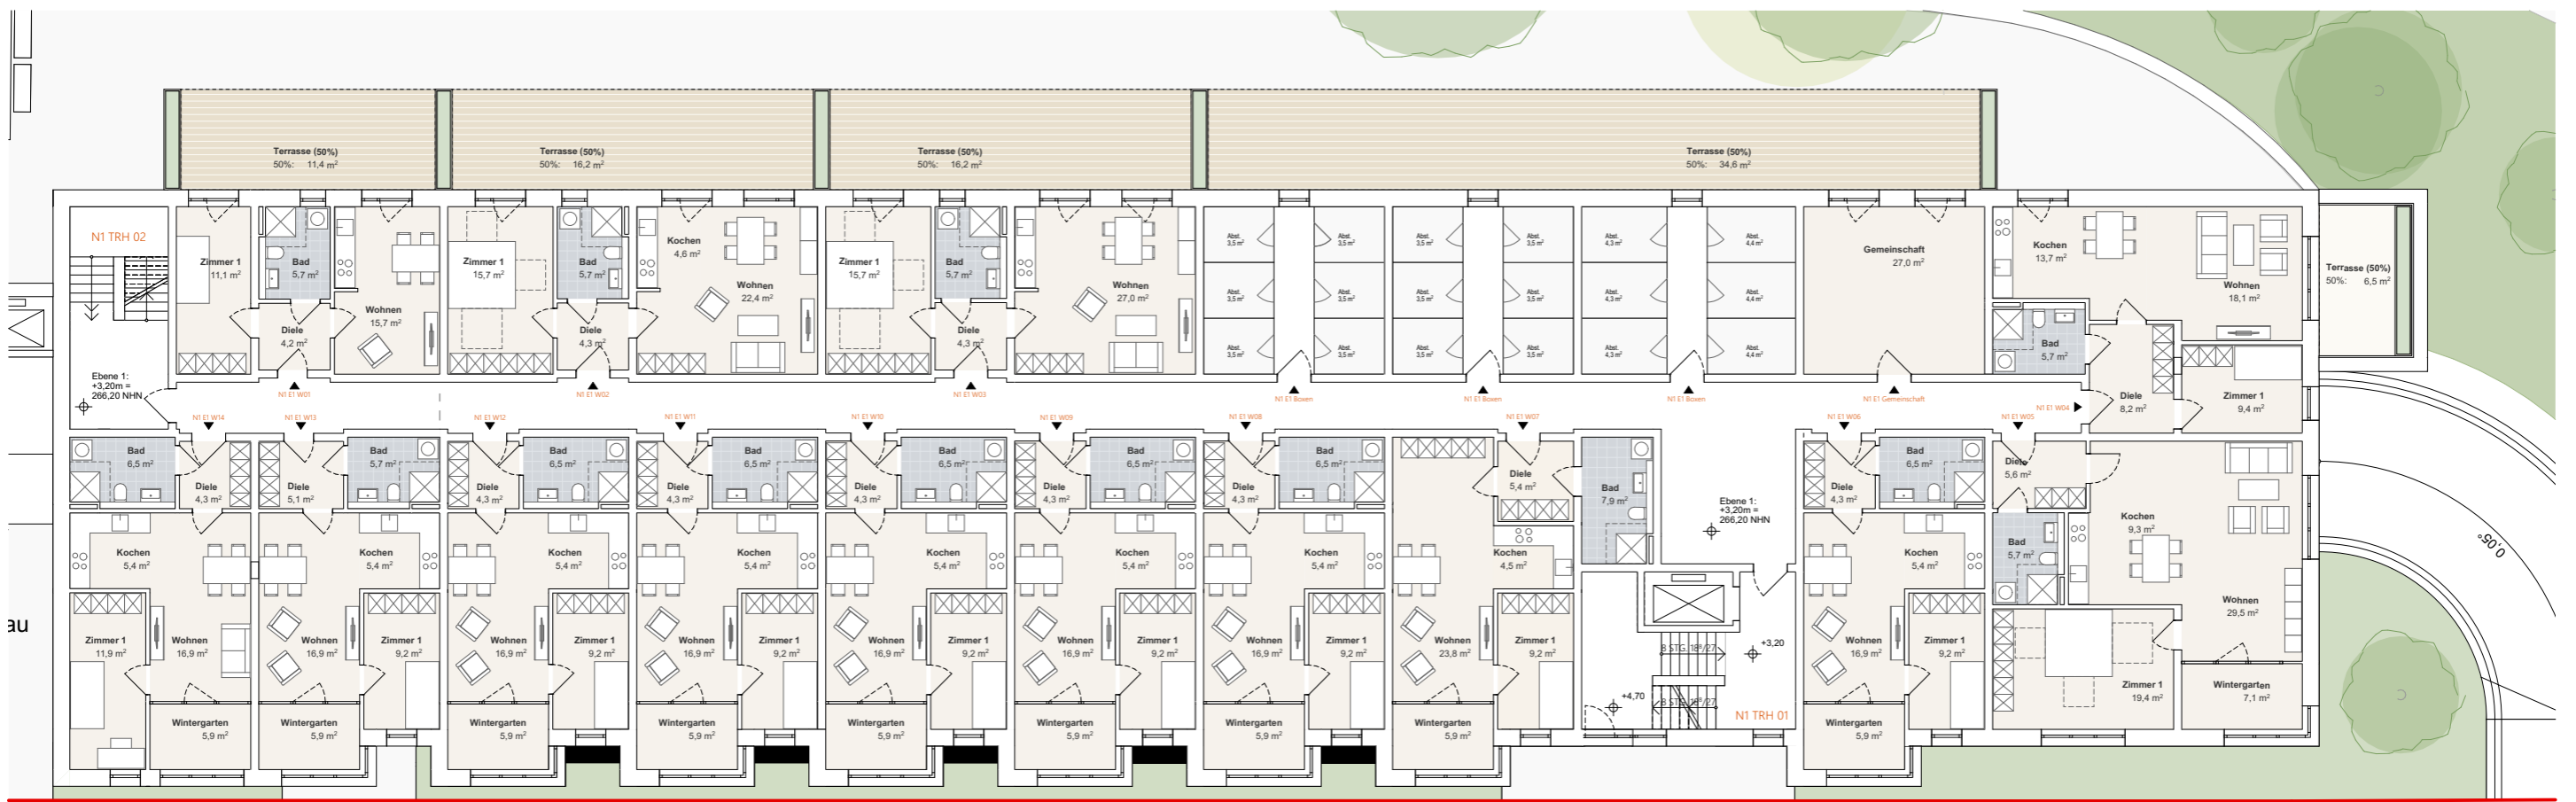

Neubau 1 - Grundriss Ebene 1

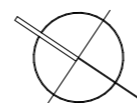








Ist Situation Bestand Kaiserstraße

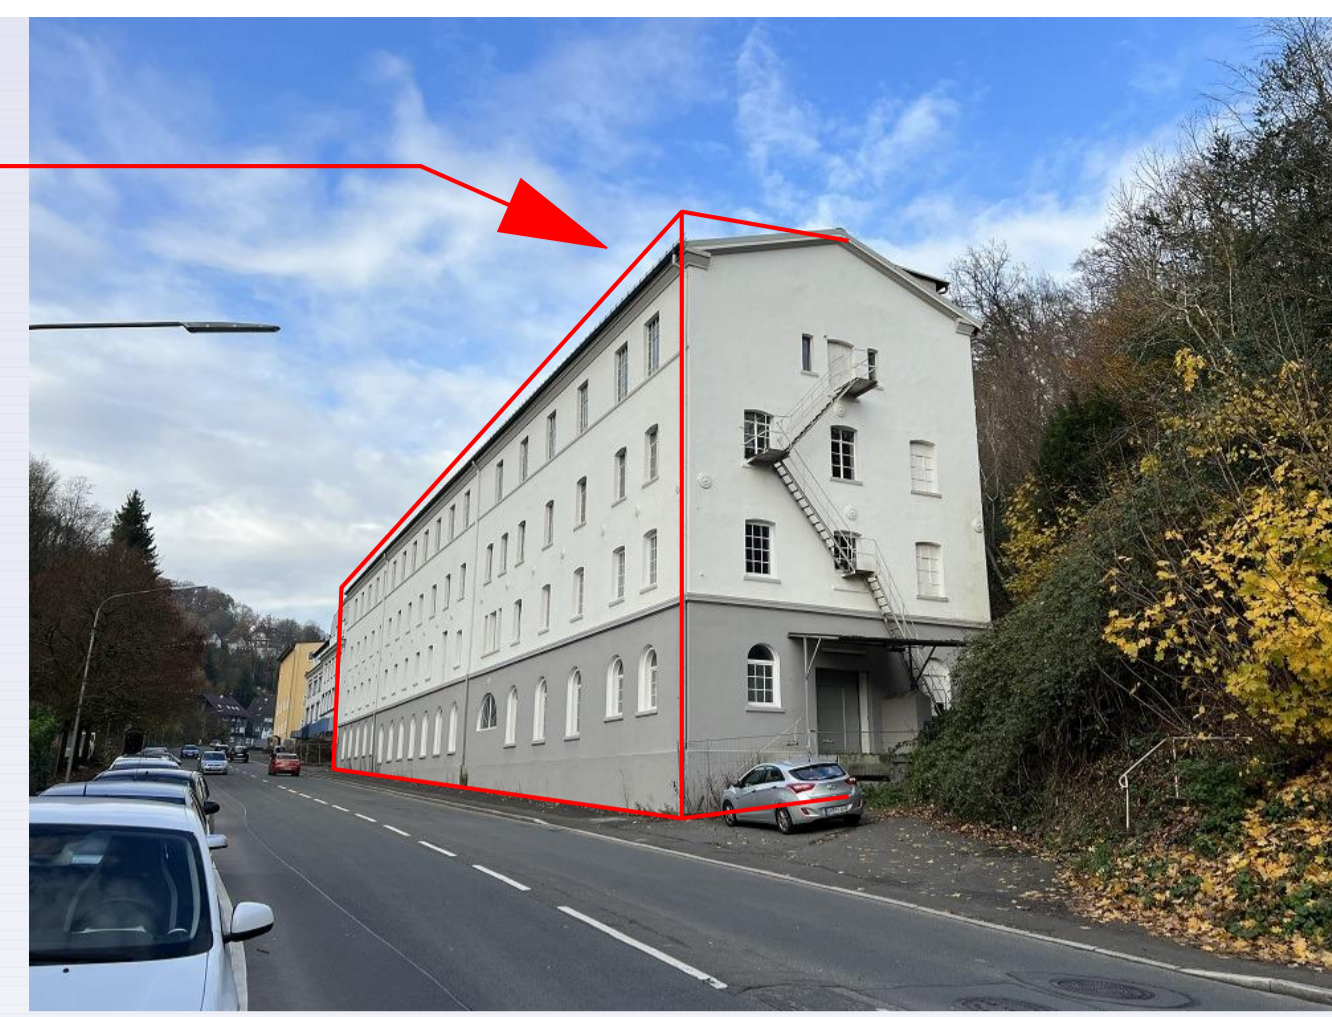

Ansicht Bestand Kaiserstraße - Höhe OK Attika Neubau 1



Ansicht Giebelseite Bestand




Perspektive Entwurf Neubau 1 Kaiserstraße



Bestand Altbau - Ansicht West

Neubau 1 - Ansicht West

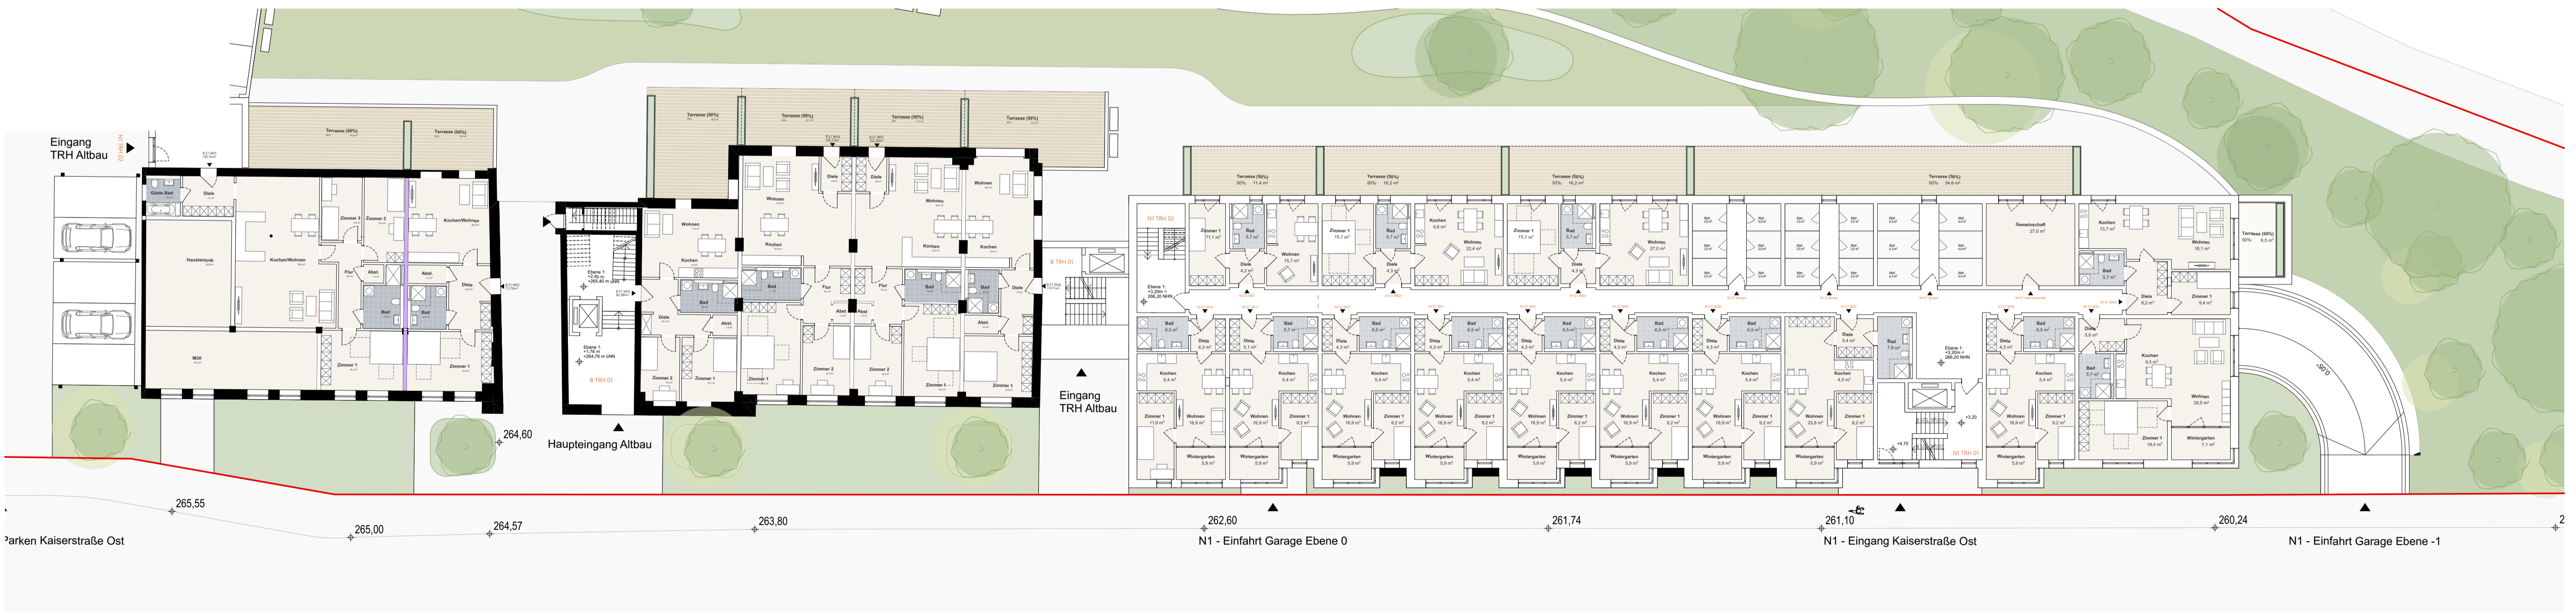

Bestand Altbau - Grundriss Ebene 1

Neubau 1 - Grundriss Ebene 1