


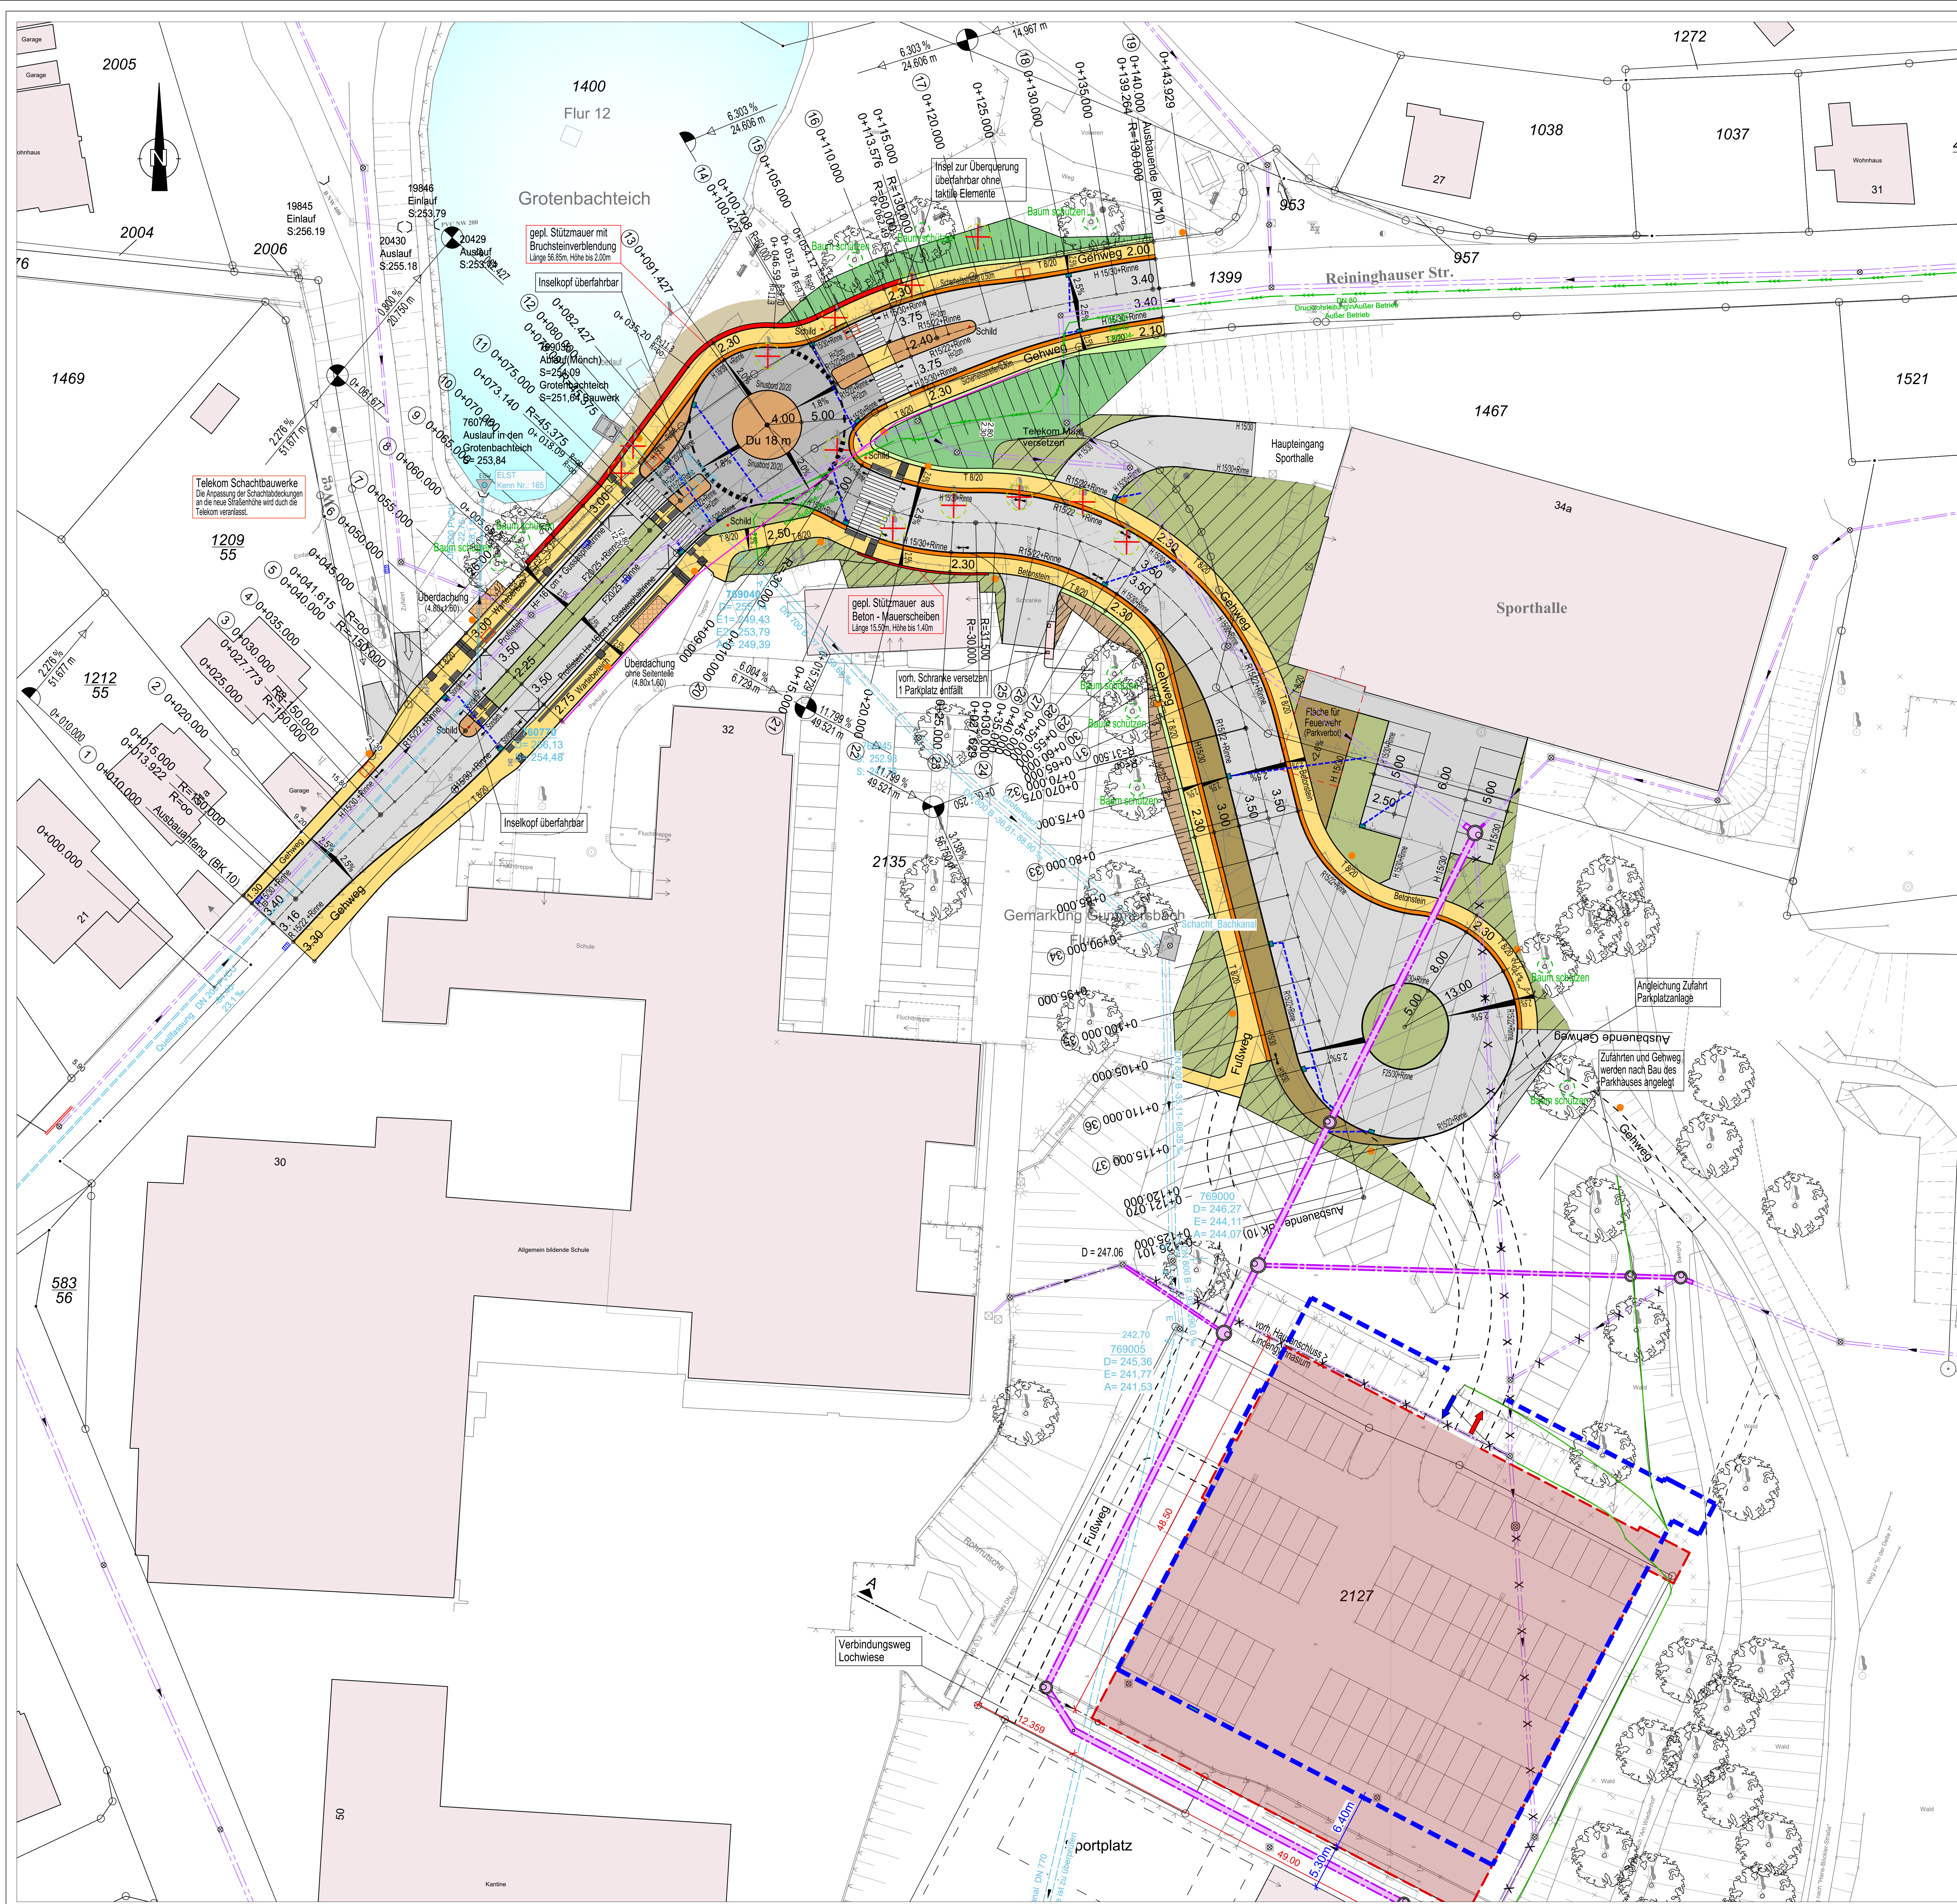

Legende:

- Fahrbahn - Asphaltdecke
- Fahrbahn - Gussasphalt (Kreisfahrbahn)
- Kreisinsel - Gussasphalt (aufgehellt mit Prägung)
- Inselköpfe - Gussasphalt (aufgehellt mit Prägung)
- Buswartebereich und Feuerwehr - Steiffläche (Schwerlast - Rasengittersteine aus Kunststoff)
- Gehweg (Betonsteinpflaster)
- Sicherheitsstreifen b = 0.50m (Betonsteinpflaster)
- Bankett
- Grünflächen
- Böschungsfächen Abtrag/Auftrag
- Angelegungen
- Straßenablauf mit Anschlussleitung
- Straßenlängsgefälle
- Straßenquergefälle
- vorh. Baum erhalten
- vorh. Baum fällen
- neue Baumstandorte
- gepl. Lampenstandorte
- Telekom Schachtbauwerke
- Barrierefreiheit im Straßenraum
- Richtungsfeld / Leitstreifen
- Aufmerksamkeitsfeld

Entsorgungsleitungen:

BESTAND	PLANUNG
Mischwasserkanal	Mischwasserkanal
Regenwasserkanal	Regenwasserkanal

Plan wurde am 18.06.2024 im Ausschuss für Stadtentwicklung, Infrastruktur und Digitalisierung vorgestellt.

Hinweis:
Die Ausführung der Planung kann - sofern erforderlich - vor Ort geringfügig von der Planung abweichen.

Index	Art der Änderung	Datum	bearbeitet	geprüft
		07.12.2020	Sei	
	Lage Parkhaus	12.04.2021	ke	



Stadt Gammersbach

Planung	DONNER u. MARENBACH Ingenieurbüro für Bauwesen - Oberwiehler Straße 51 51674 Wiehl Tel. 02263/72910 Fax 02263/729199 E-Mail: buero@dm-ingenieure.de		Dipl.-Ing. - BDB BWK VSM Ingenieurbüro für Bauwesen - Oberwiehler Straße 51 51674 Wiehl Tel. 02263/72910 Fax 02263/729199 E-Mail: buero@dm-ingenieure.de
Vermessung	Stadt Gammersbach		
Projekt	Reininghauser Straße in Gammersbach - Ausführungsplanung -		
Bezeichnung der Entwurfsunterlage	Skizze Nr.	Vormenge / Blatt Nr.	
Lageplan	Skizze Nr.	Vormenge / Blatt Nr.	2
bearbeitet	FB 5.2	Maßstab	1: 250
gezeichnet	(Datum, Unterschrift)		
geprüft	(Datum, Unterschrift)		
Aufgestellt: Gammersbach/Wiehl, den	Der Auftraggeber Gammersbach, den 2020		
	Der Bürgermeister		
Ing. Büro Donner und Marenbach	L.V. Helfer (Techn. Beigeordnete)		