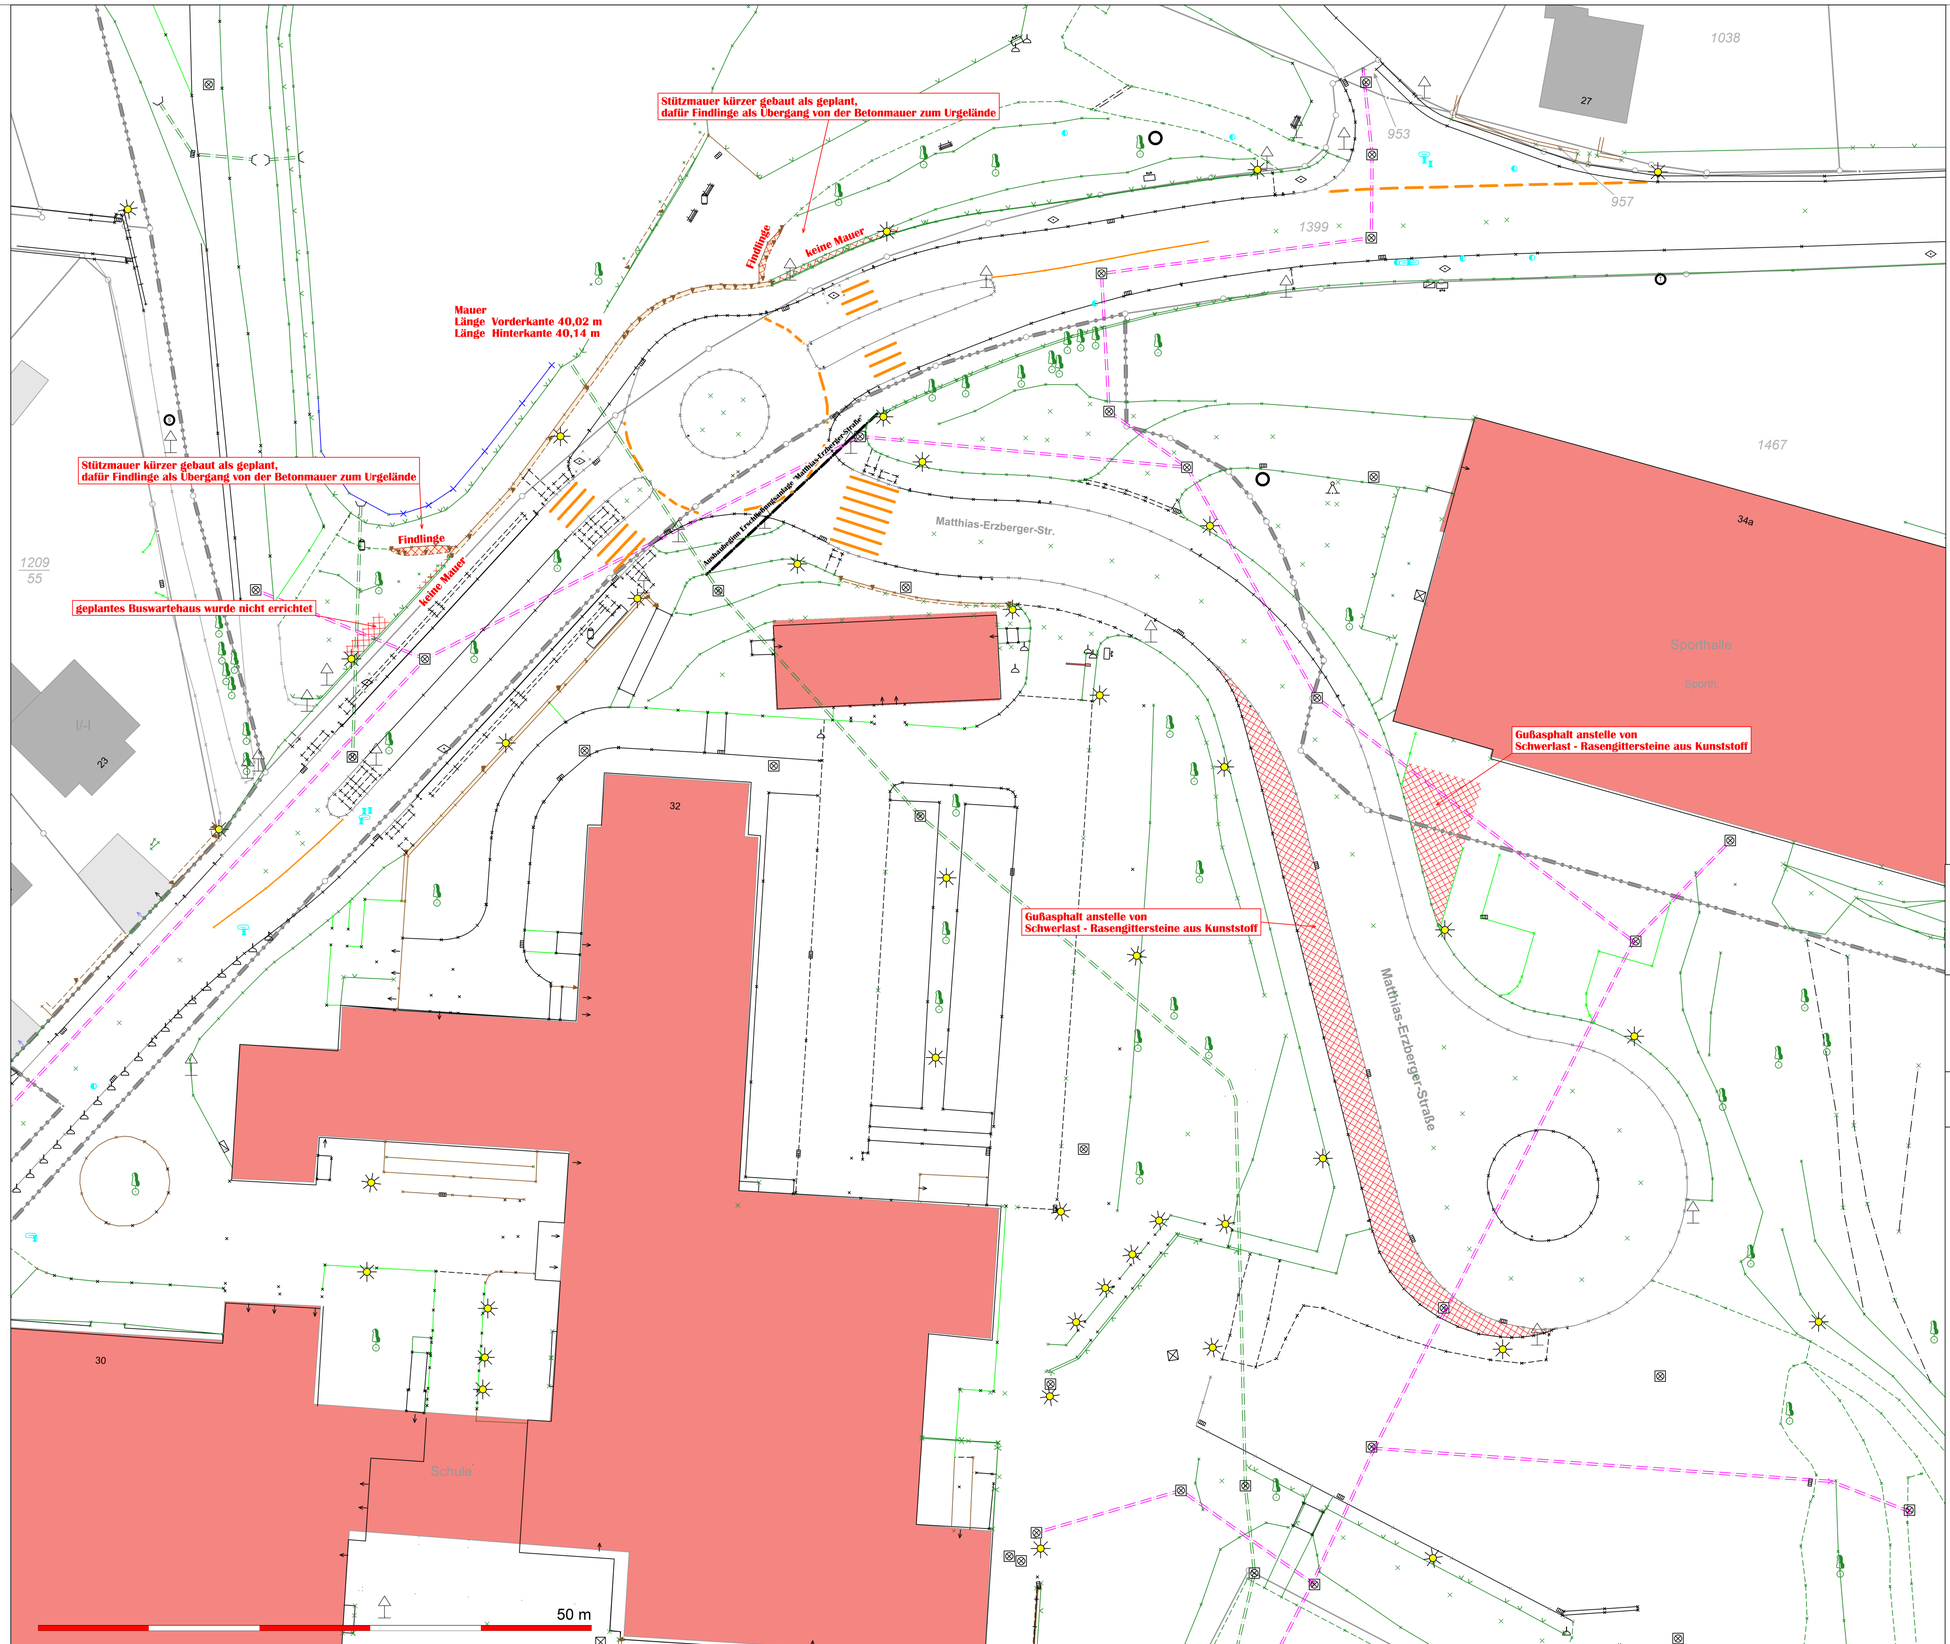

Hinweis:

Die Ausführung der Planung kann
- sofern erforderlich - vor Ort geringfügig
von der Planung abweichen.

Plan wurde am 18.06.2024 im Ausschuss für Stadtentwicklung, Infrastruktur und Digitalisierung vorgestellt.

Stadt Gummersbach

Rathausplatz 1
51643 Gummersbach

N
W O
S

Reininghauser Straße in Gummersbach

"Ergänzung zur Ausführungsplanung" vom 12.04.2021 des Ing. Büro Donner und Marenbach

Maßstab 1:250
Datum der Messung: August 2022

Lagesystem: ETRS89 / UTM32, 6 Vorkommastellen
Höhensystem: NHN – DHHN 2016 (Höhenstatus 170)

Legende

- Grenpunkt / Flurstücksgrenze
- Gebäude
- Gebäude
- 3287 Flurstücksnummer
- 42 Hausnummer
- Kanaldeckel
- Straßensinkkasten
- Straßenlaterne
- Verkehrsschild
- Ampelmast
- Zaun
- Strauch/ Hecke
- Laub- / Nadelbaum
- Maueroberkante
- Mauerunterkante
- Fahrbahnrand Rinne
- Fahrbahnrand Rundbord
- Fahrbahnrand Hochbord
- Fahrbahnrand Busbord
- Straßenmarkierung
- Straßenmarkierung
- Straßenmarkierung
- Straßenmarkierung
- Straßenmarkierung
- Straßenmarkierung
- Straße Straßenname
- Veränderungen zur Ausführungsplanung
- ABC Veränderungen zur Ausführungsplanung