


# ANLAGE

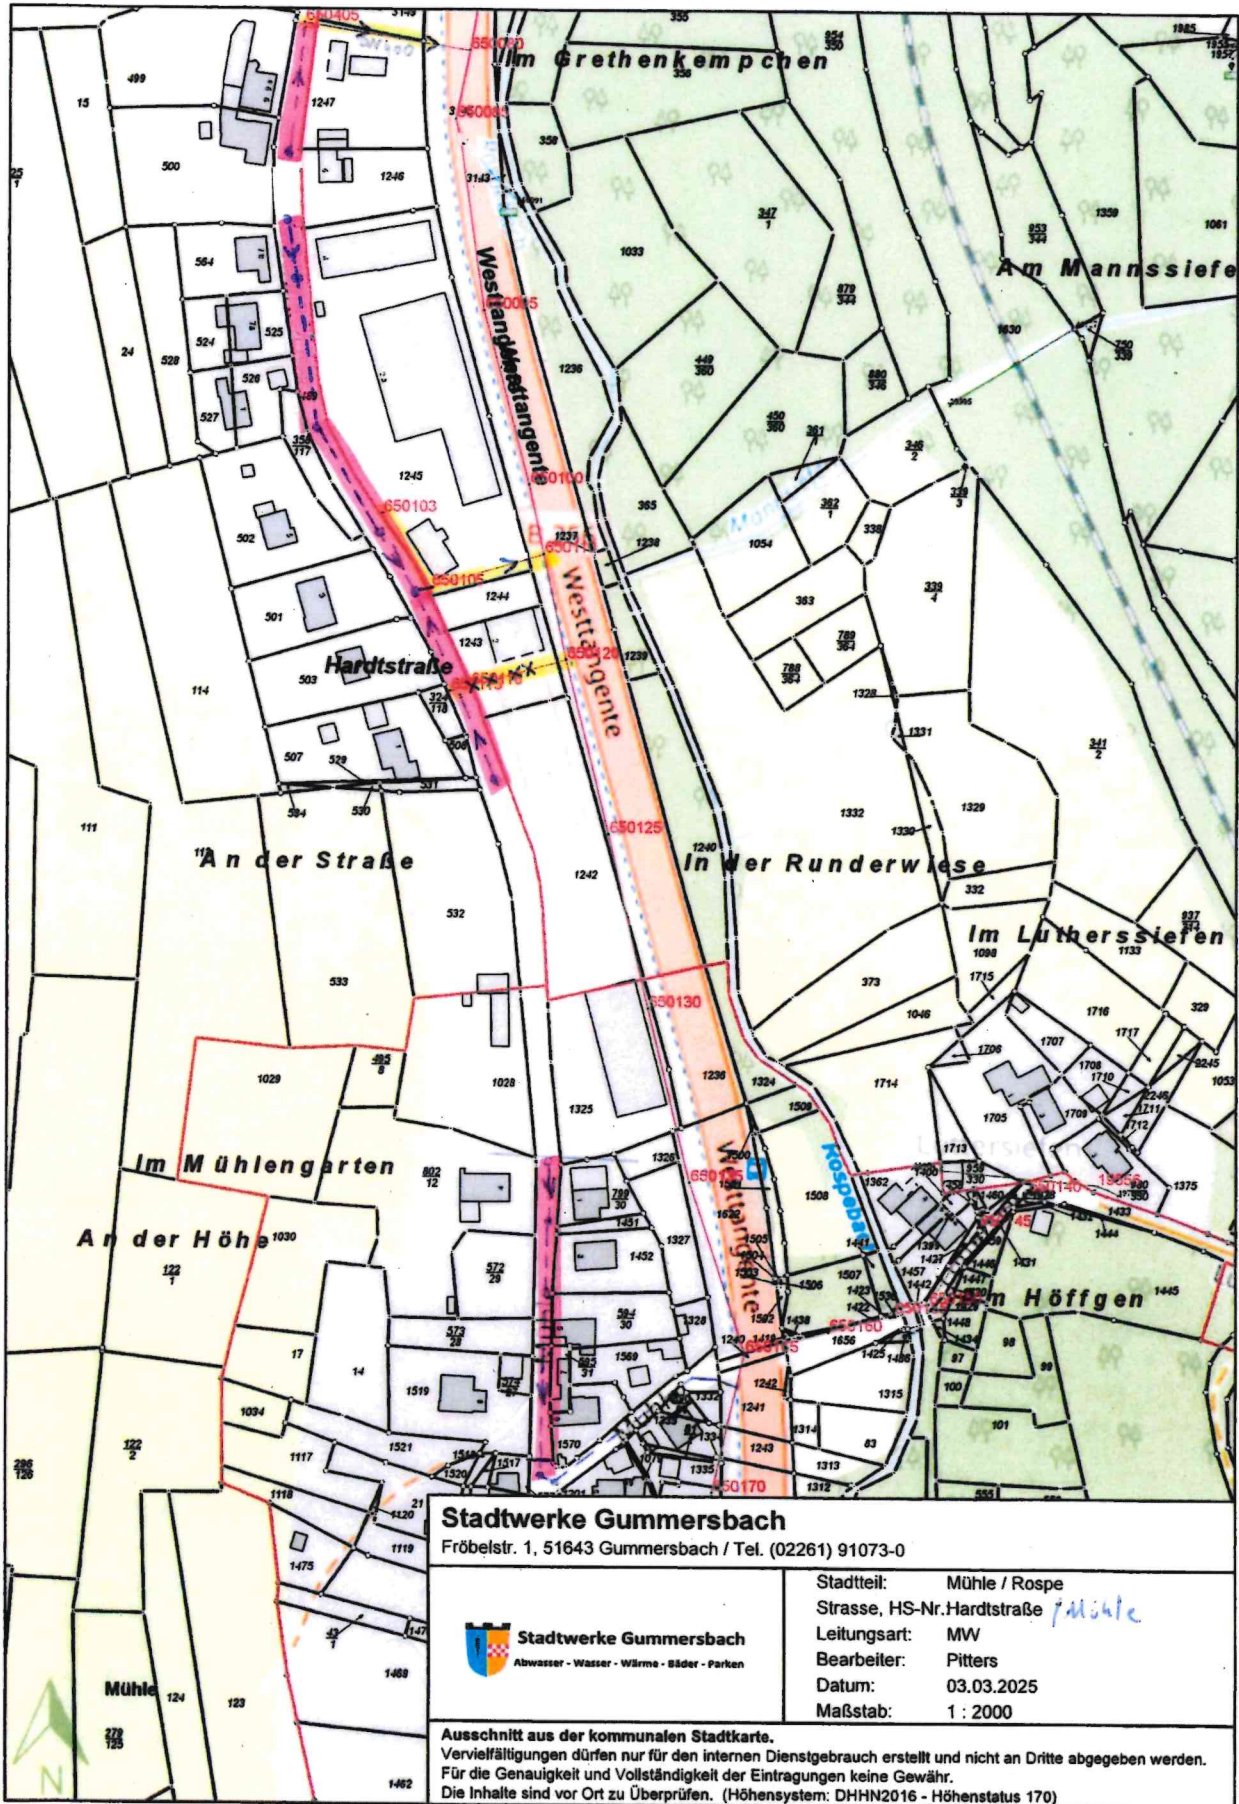

**Stadtwerke Gumpersbach**  
 Fröbelstr. 1, 51643 Gumpersbach / Tel. (02261) 91073-0



**Stadtwerke Gumpersbach**  
 Abwasser - Wasser - Wärme - Bäder - Parks

Stadtteil: Mühle / Rospe  
 Strasse, HS-Nr. Hardtstraße *Mühle*  
 Leitungsart: MW  
 Bearbeiter: Pitters  
 Datum: 03.03.2025  
 Maßstab: 1 : 2000

Ausschnitt aus der kommunalen Stadtkarte.  
 Vervielfältigungen dürfen nur für den internen Dienstgebrauch erstellt und nicht an Dritte abgegeben werden.  
 Für die Genauigkeit und Vollständigkeit der Eintragungen keine Gewähr.  
 Die Inhalte sind vor Ort zu überprüfen. (Höhensystem: DHHN2016 - Höhenstatus 170)